

SAMRYKT AF BYGGISAFULLTRÚA  
SAMRYKT AF BYGGISAFULLTRÚA  
20. JAN 2017

ÚTGÁFUFERILL

ÚTGAFA DAGE:	SKÝRINGAR:	SAMB:
C1 27.09.16	Festingar fyrir súlur	KE

DAGS. ÚTGAFA: 23/1/17  
 DAGS. UNDRSKR.: KRISTINN EIRIKSSON kt. 120556-2749  
 UNDRSKRIFT HÖNNUNARSTJÓRA: *Kristinn Eiriksson*

SKÝRINGAR:  
 STEYPUGÆÐI  
 BRÖTPÓLSFLOKKUR: C30/37 XF2

BENDISTÁL  
 STÁLGAÐI: B500 NC í samræmi við ÍST NS 3576-3

FJARLÆGD BENDINGAR FRÁ  
 STEYPUYFIRBORDI:  
 Innanhúss: 15mm  
 Utanhúss: 40mm  
 Að jarðvegi: 50mm

SKYEITILENGDIR  
 40 x þvermál bendistáls, nema annars sé getið

Brotalína  
 táknað járn í efri brún plötu

Samfeld lína  
 táknað járn í neðri brún plötu

K10c/c200 Táknað 10mm kambstál með 200mm millibili

Gólfkóti er 4800 við yfirborð á steypri botnplötu. Öll mál eru í mm.

Við útveggi er vatnslás settur í steypuskil með því að skafa ca 25x25mm rás í steypuna.

ÖLL AFRITUN TEKNIINGAR, AD HLUTA EDA HEILD, ER HÁÐ SKRIFLEGGU LEYFI HÖFUNDA.




HEITI VERKS:  
 VESTMANNAEYJUM  
 KLEIFAR 2  
 FRYSTIGEYMSLA

HEITI TEKNIINGAR:  
 BURDARVIRKI  
 FESTINGAR SÚLUR SNIÐ

MKV: As indicated	VERKUR: 5899-401	TEKNIINGANÚMÉR: VSV30-C-0.109
HANNAÐ: JE	TEKNIINGAR: JE	RYNT AF: KE
		ÚTGÁFA: C1

DAGS. ÚTGAFA: 27.09.16  
 DAGS. UNDRSKR.: KRISTINN EIRIKSSON kt. 120556-2749  
 DAGS. UNDRSKR.: UNDRSKRIFT SAMRYKJANDA: *Kristinn Eiriksson*

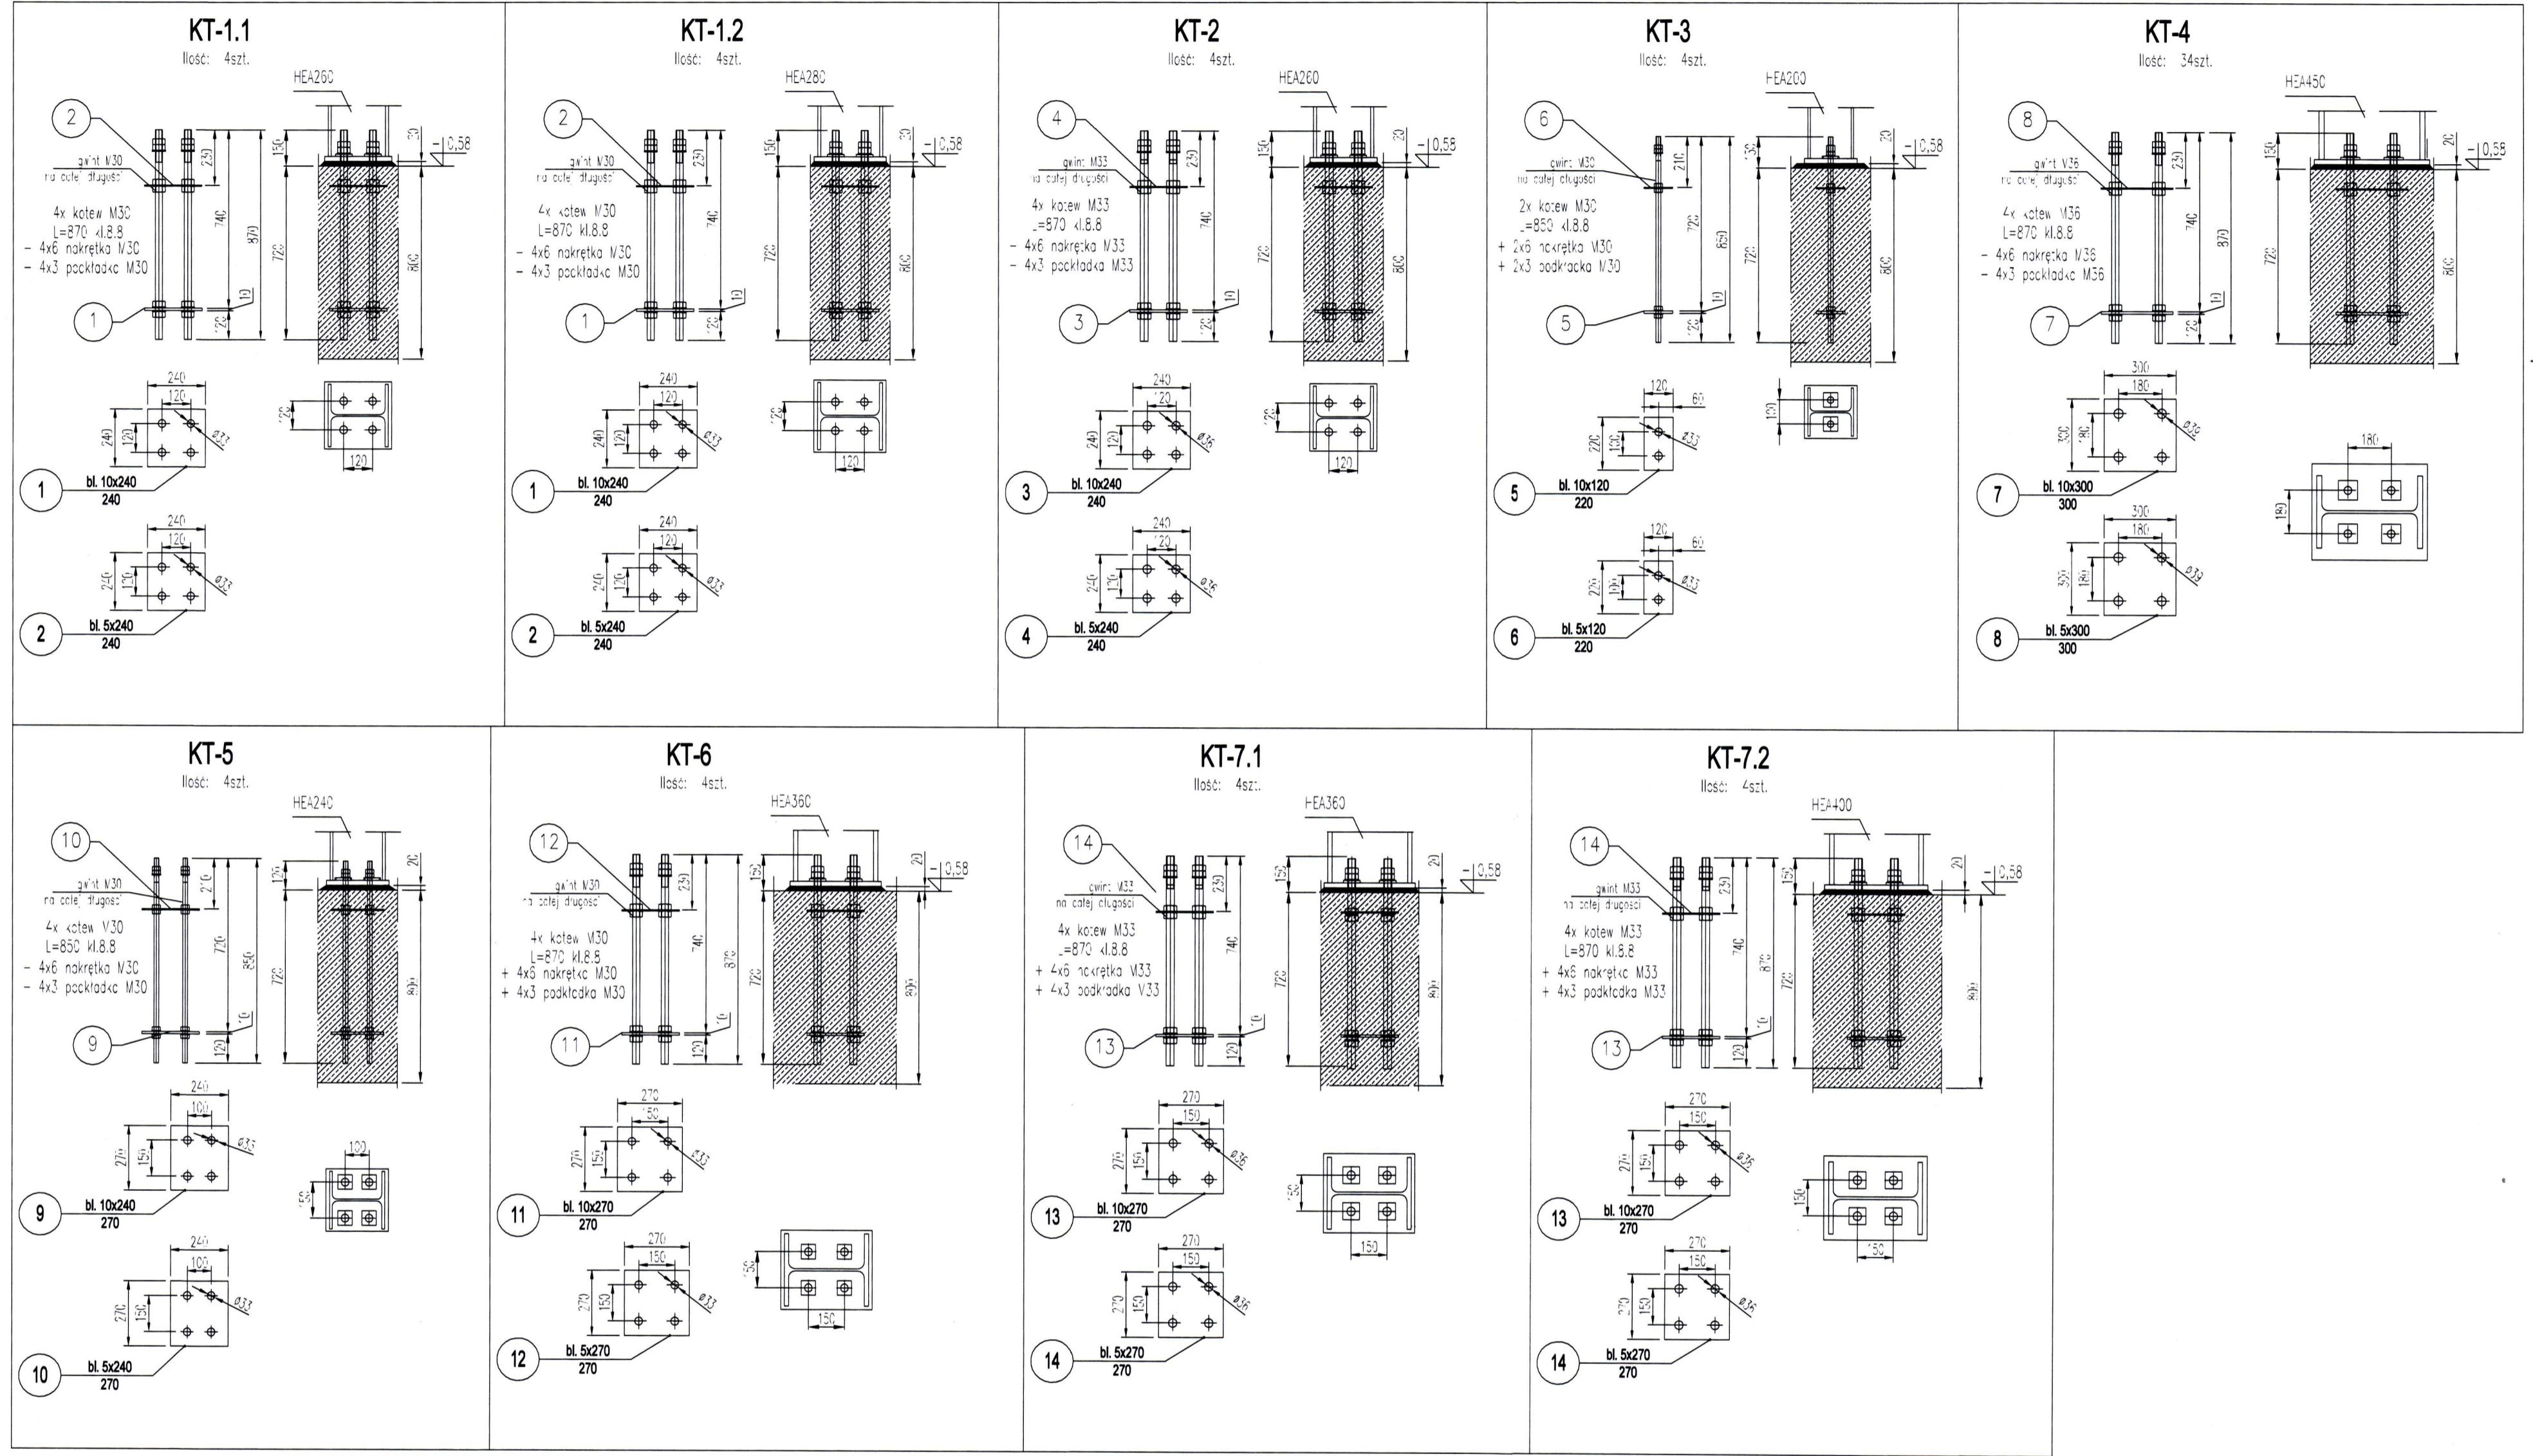

1 Snið Festingar súlur  
 1 : 20