


UNDIRRITUN SAMRÆMINGARHÖNNLEIÐAR

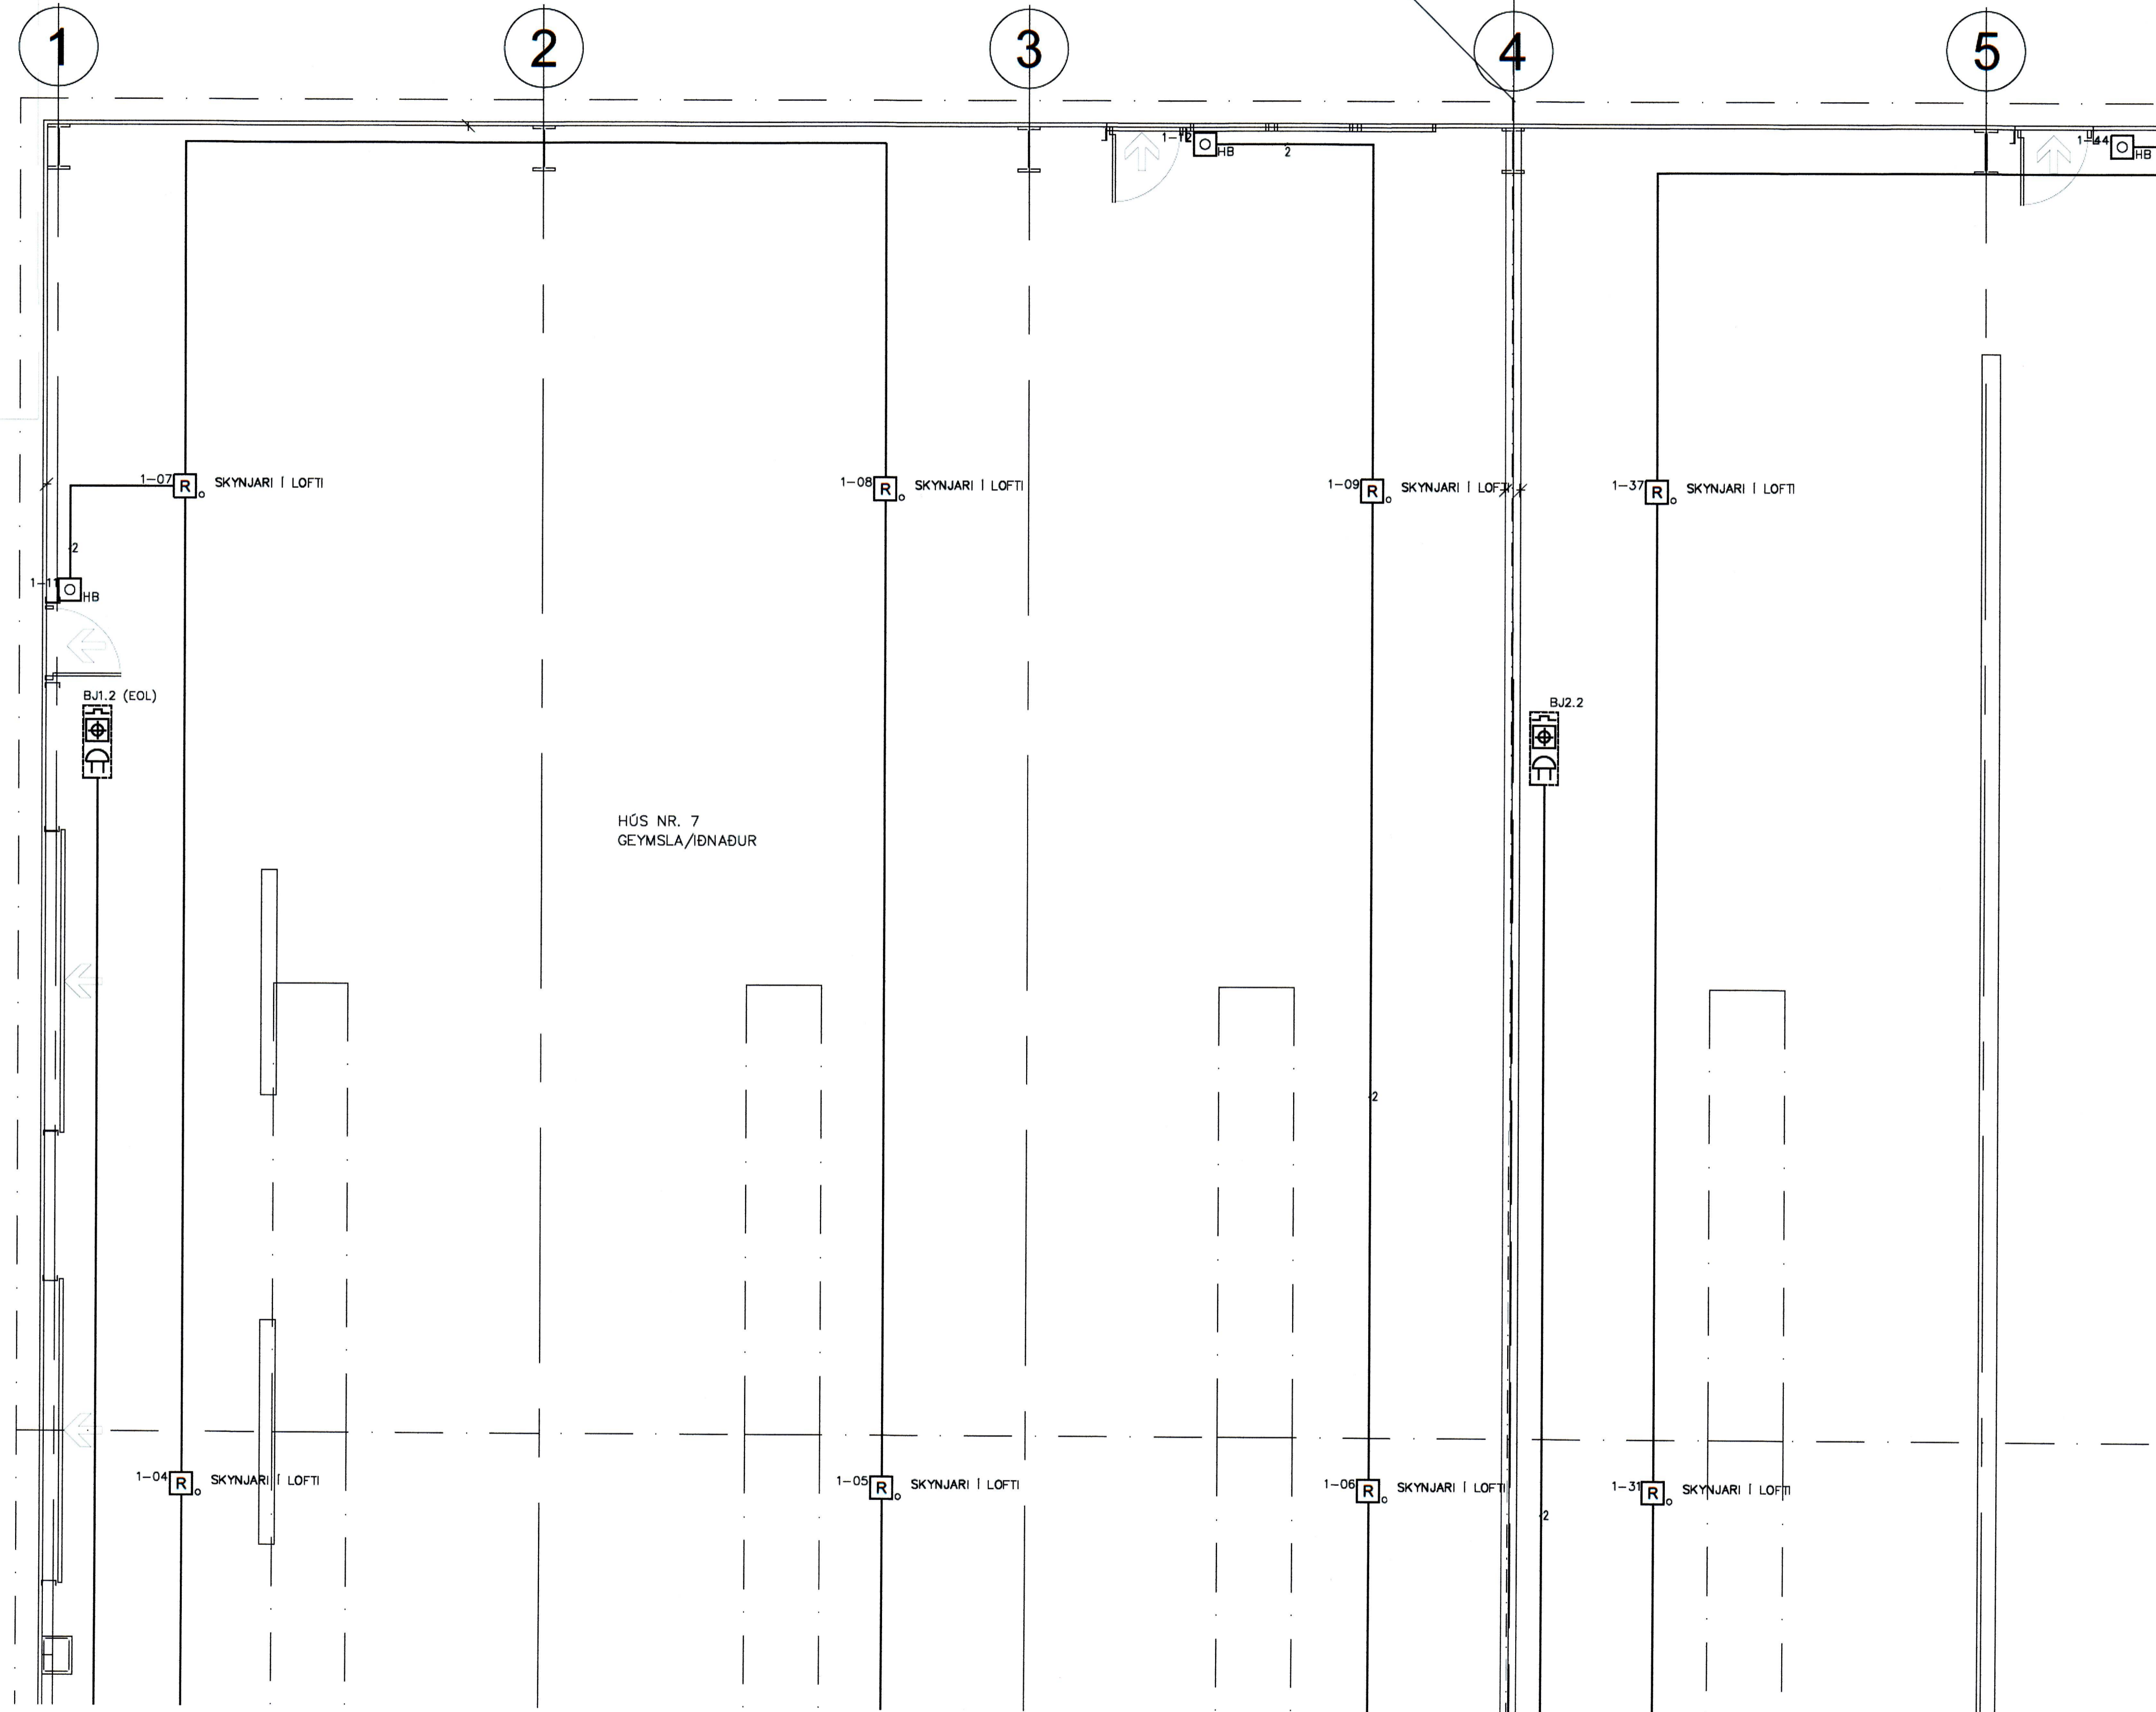

SKÝRINGAR BRUNAVIÐVÖRUNARKERFIS:

VANDA SKAL TIL FRÁGANGS ALLRA LAGNA. FORÐAST SKAL LAGNIR NÁLEGT STRAUMFESTUM LAMPA. LAGNIR ERU Í STRENGSTIGUM EÐA Í A.M.K. 20mm PIPUM. ÚTANLÖGGJAFI PÍPUR SKULU VERA GR MÁLM. HÆÐ HANDBOÐA SKAL VERA 1300mm FRÁ FULLFRÆGÐU GÓLF. HÆÐ Á BJÖLLUR SKAL VERA 200mm FRÁ FULLFRÆGÐU LOFTI. BJÖLLUR Í VINNUSÖLUM ERU FESTAR Á TÆKJAPLÖTU Á STRENGSTIGA EÐA VÍÐ LOFT EFTIR ÞVI SEM VÍÐ Á. STAÐSETNING REYKSKYNNJARA Í RÝMUM SKULU TAKA MIÐ AF ÖÐRUM LAGNAKERFUM OG LAMPAPLÖNUM OFANGREINT GLDIR NEMA ANNAD SÉ TEKID FRAM.

- STJÓRNSTÖÐ BRUNAVIÐVÖRUNARKERFIS
- UNDIRSTÖÐ BRUNAVIÐVÖRUNARKERFIS
- Í SKYNNJARSLAUFU ÞÞBIR 2x1 PARA STRENGUR EÐA 2 STRENGIR 1 PARS
- JÓNISKUR REYKSKYNNJARI
- OPTISKUR REYKSKYNNJARI
- OPTISKUR REYKSKYNNJARI Í LOFTRÆSTISSTOKK (STOKKSKYNNJARI)
- HANDBOÐI
- BRUNABJALLA
- BRUNABJALLA OG GAUMLJÓÐ
- SEGULGRIP
- HITASKYNNJARI
- SKAMMHLAUPSEINANGRARI
- STÝRREINING

BJ.1.3 (EOL) ENDI Á RÁS (BJÖLLURÁS NR. 1 BJALLA NR. 3)  
BRUNASTRENG SKAL. NOTA TIL NETTENGINGA STJÓRNSTÖVA., FRÁ STJÓRNSTÖÐVUM AD SKJASTÖÐVUM OG FRÁ BOÐSENDIBÓNAÐI AD TENGIRIND SIMA. FJÖLDI PARA SKAL AKVEDINN AF FRAMLEIÐANDA KERFISINS. ALLIR STRENGIR BRUNAVIÐVÖRUNARKERFA SKULU VERA SKV. GR. 47.1 Í REGLUM UM SJÁLFRVIRK BRUNAVIÐVÖRUNARKERFI.



ÚTG. DAGS		HANNAD		MÆLIKVARÐI		KLEIFAR 3,5,7 VESTMANNAEYJUM	
04.02.2016		ÞH		1:50		ÞNADARHÚSNÆÐI	
YFIRFARIÐ		TEIKNAD				BRUNAVIÐVÖRUNARKERFI	
ÞH		ÞH				GRUNNMÝND HLUTI 2	
ÚTG. DAGS		SKÝRINGAR		TEIKNAD		VERKFAANG	
A 04.02.2016		VERKTEIKNING		ÞH ÞH ÞH ÞH		15012 TEIKNING	
ÚTG. DAGS		SKÝRINGAR		TEIKNAD		E64.5.02 A	
						SAMBÝKKT: ÞH	
						SÍMI: 897 1156 - NETFANG: doll@doll.is - www.doll.is	
						SAMBÝKKT: ÞH	
						2712613659	
						VERKFAANG 15012 TEIKNING E64.5.02 A	



SAMBÝKKT: ÞH