


SAÐARSTYTT AF DRÖGNAÐARFILLTRÓA  
2.5. FEB. 2016  
SSS

UNDIRRITUN SAMRÆMINGARHÖNNUÐAR

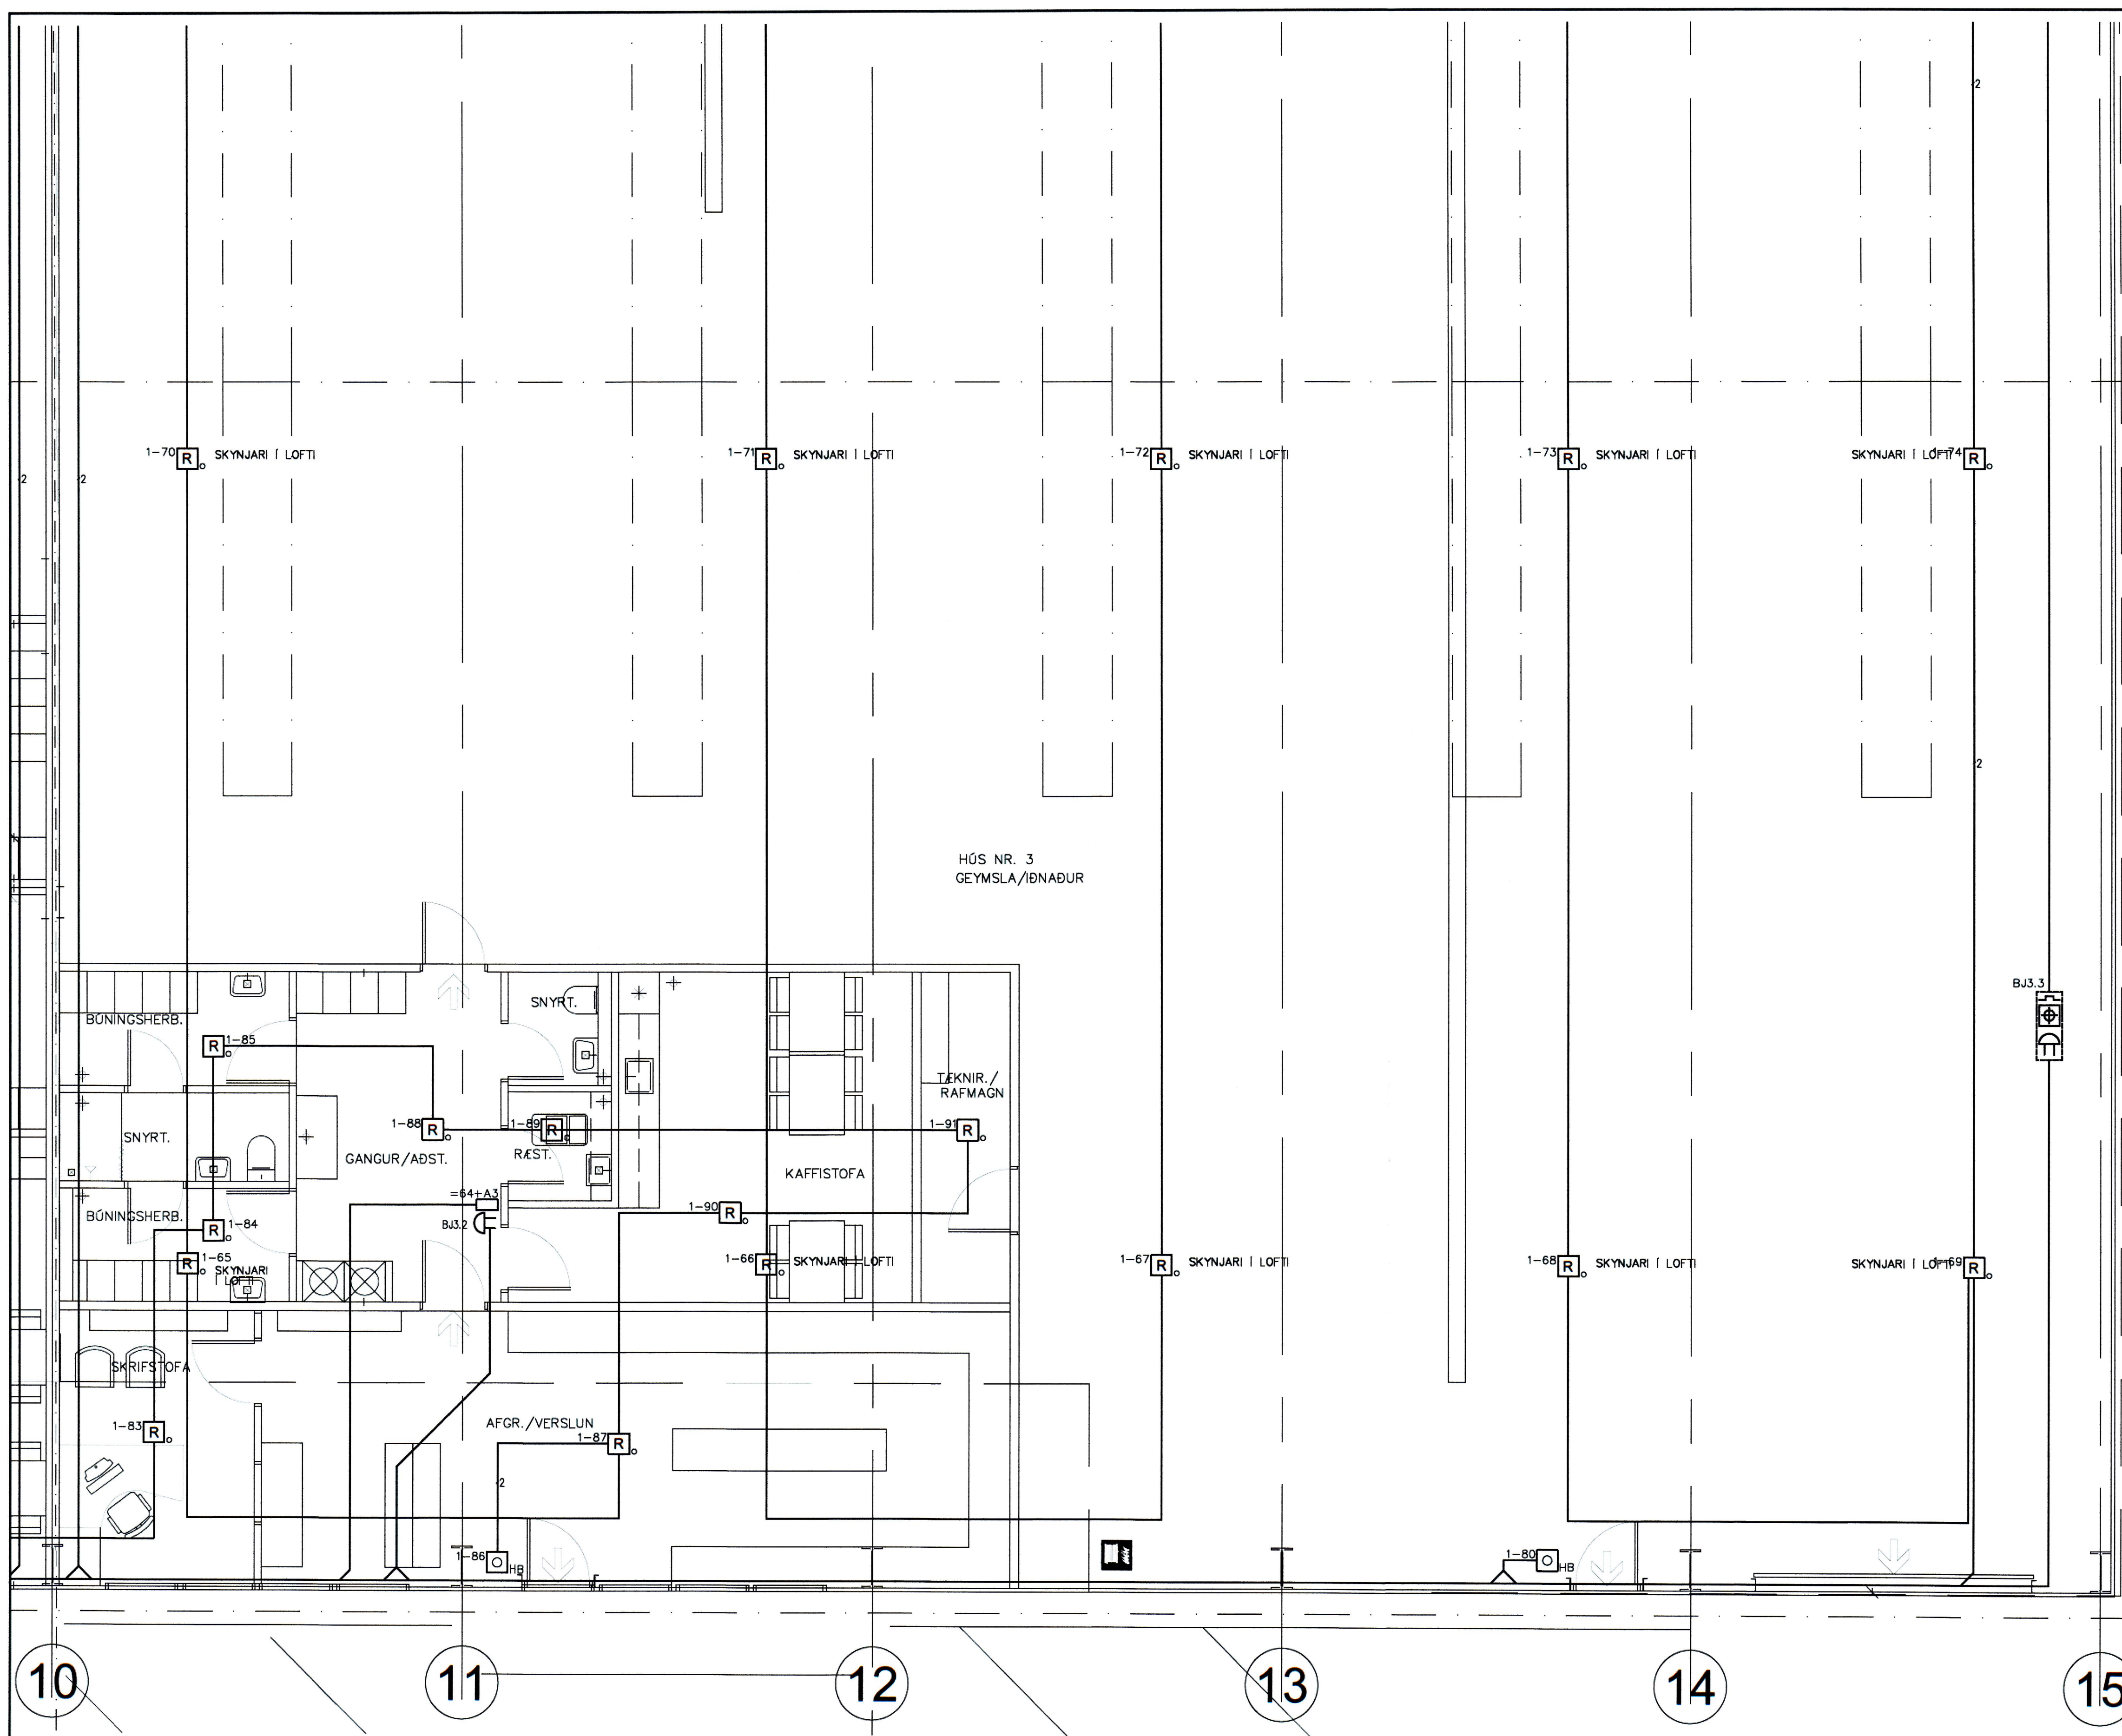

**SKÝRINGAR BRUNAVIÐVÖRUNARKERFIS:**

VANDA SKAL TIL FRÁGANGS ALLRA LAGNA. FORÐAST SKAL LAGNIR NÁLÆGT STRAUMFESTUM LAMPA. LAGNIR ERU Í STRENGSTIGUM EÐA Í A.M.K. 20mm PÍPUM. UTANÁLIGGJAFDI PÍPUR SKULU VERA GR MÁLM. HÆÐ HANDBÓBA SKAL VERA 1300mm FRÁ FULLFRÁGEGNU GÓLF. HÆÐ Á BJÖLLUM SKAL VERA 200mm FRÁ FULLFRÁGEGNU LOFTI. BJÖLLUR Í VINNUSÖLUM ERU FESTAR Á TÆKJAPLÖTU Á STRENGSTIGA EÐA VÍD LOFTI EFTIR ÞVI SEM VÍD Á. STAÐSETNING REYKSKYNJARA Í RÝMUM SKULU TAKA MIÐ AF ÖÐRUM LAGNAKERFUM OG LAMPAPLÖNUM. OFANGREINT GILDIR NEMA ANNAD SÉ TEKID FRAM.

**-64+A7**  
 STJÖRNSTÖÐ BRUNAVIÐVÖRUNARKERFIS

**-64+A5**  
 UNDIRSTÖÐ BRUNAVIÐVÖRUNARKERFIS

**2**  
 Í SKYNJARASLAUFU ÞÞÍR 2x1 PARA STRENGUR EÐA 2 STRENGIR 1 PARS

JÓNISKUR REYKSKYNJARI

OPTISKUR REYKSKYNJARI

OPTISKUR REYKSKYNJARI Í LOFTRÆSTISTOKK (STOKKSKYNJARI)

HANDBÓDI

BRUNABJALLA

BRUNABJALLA OG GAUMLJÓŠ

SEGULGRIP

HITASKYNJARI



SKAMMHLAUPSEINANGRARI

STÝRÆNING

BJ.3 (EOL) ENDI Á RÁS (BJÖLLURÁS NR. 1 BJALLA NR. 3)

BRUNASTRENG SKAL NOTA TIL NETTENGINGA STJÖRNSTÖVA, FRÁ STJÖRNSTÖVUM AD SKJASTÖVUM OG FRÁ BÖÐSENBÖNDUM AD TENGINGIND SIMA. FJÖLDI PARA SKAL AKVEÐINN AF FRAMLEIÐANDA KERFISINS. ALLIR STRENGIR BRUNAVIÐVÖRUNARKERFA SKULU VERA SKV. GR. 47.1 Í REGLUM UM SJÁLFVIRK BRUNAVIÐVÖRUNARKERFI.

HÚS NR. 3  
GEYMSLA/IDNAÐUR

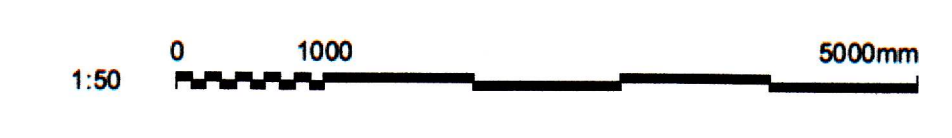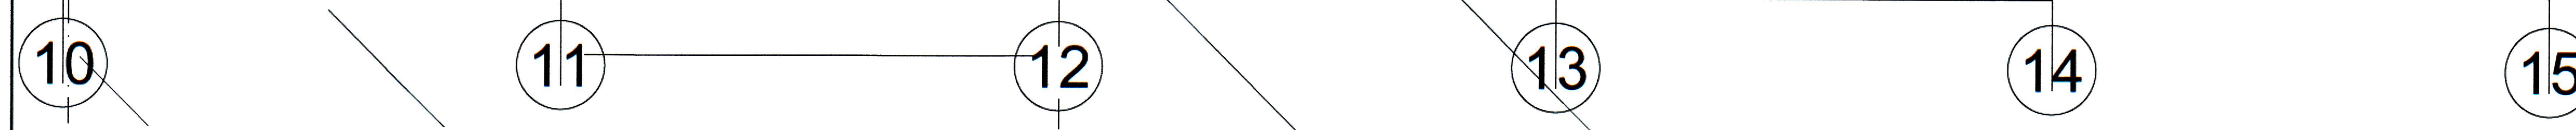

		 ÞORLEIFUR DOLLI HJÁLMARSSON Sími: 897 1156 - NETFANG: doll@doli.is - www.doli.is		ÚTG. DAGS 04.02.2016	HANNAÐ ÞH	MÆLIKVARÐI 1:50	KLEIFAR 3,5,7 VESTMANNAEYJUM IÐNAÐARHÚSNÆÐI BRUNAVIÐVÖRUNARKERFI GRUNNMYND HLUTI 5
ÚTG. DAGS	SKÝRINGAR			TEIK. HANN RÝNT SAMÞ.	ÚTG. DAGS	SKÝRINGAR	
				A 04.02.2016 VERKTEIKNING	ÞH ÞH ÞH ÞH	2712613659	VERKFANG 15012 TEIKNING E64.5.05 A