


16. MAI 2019  
Sigmundur Þ. Þorsteinsson  
BYGGINGARFULLTRÚINN Í VESTMANNAEYJUM

Upprunlegur hönnuður:  
Hédinn hf.

Skýringar  
 Áfangi 2

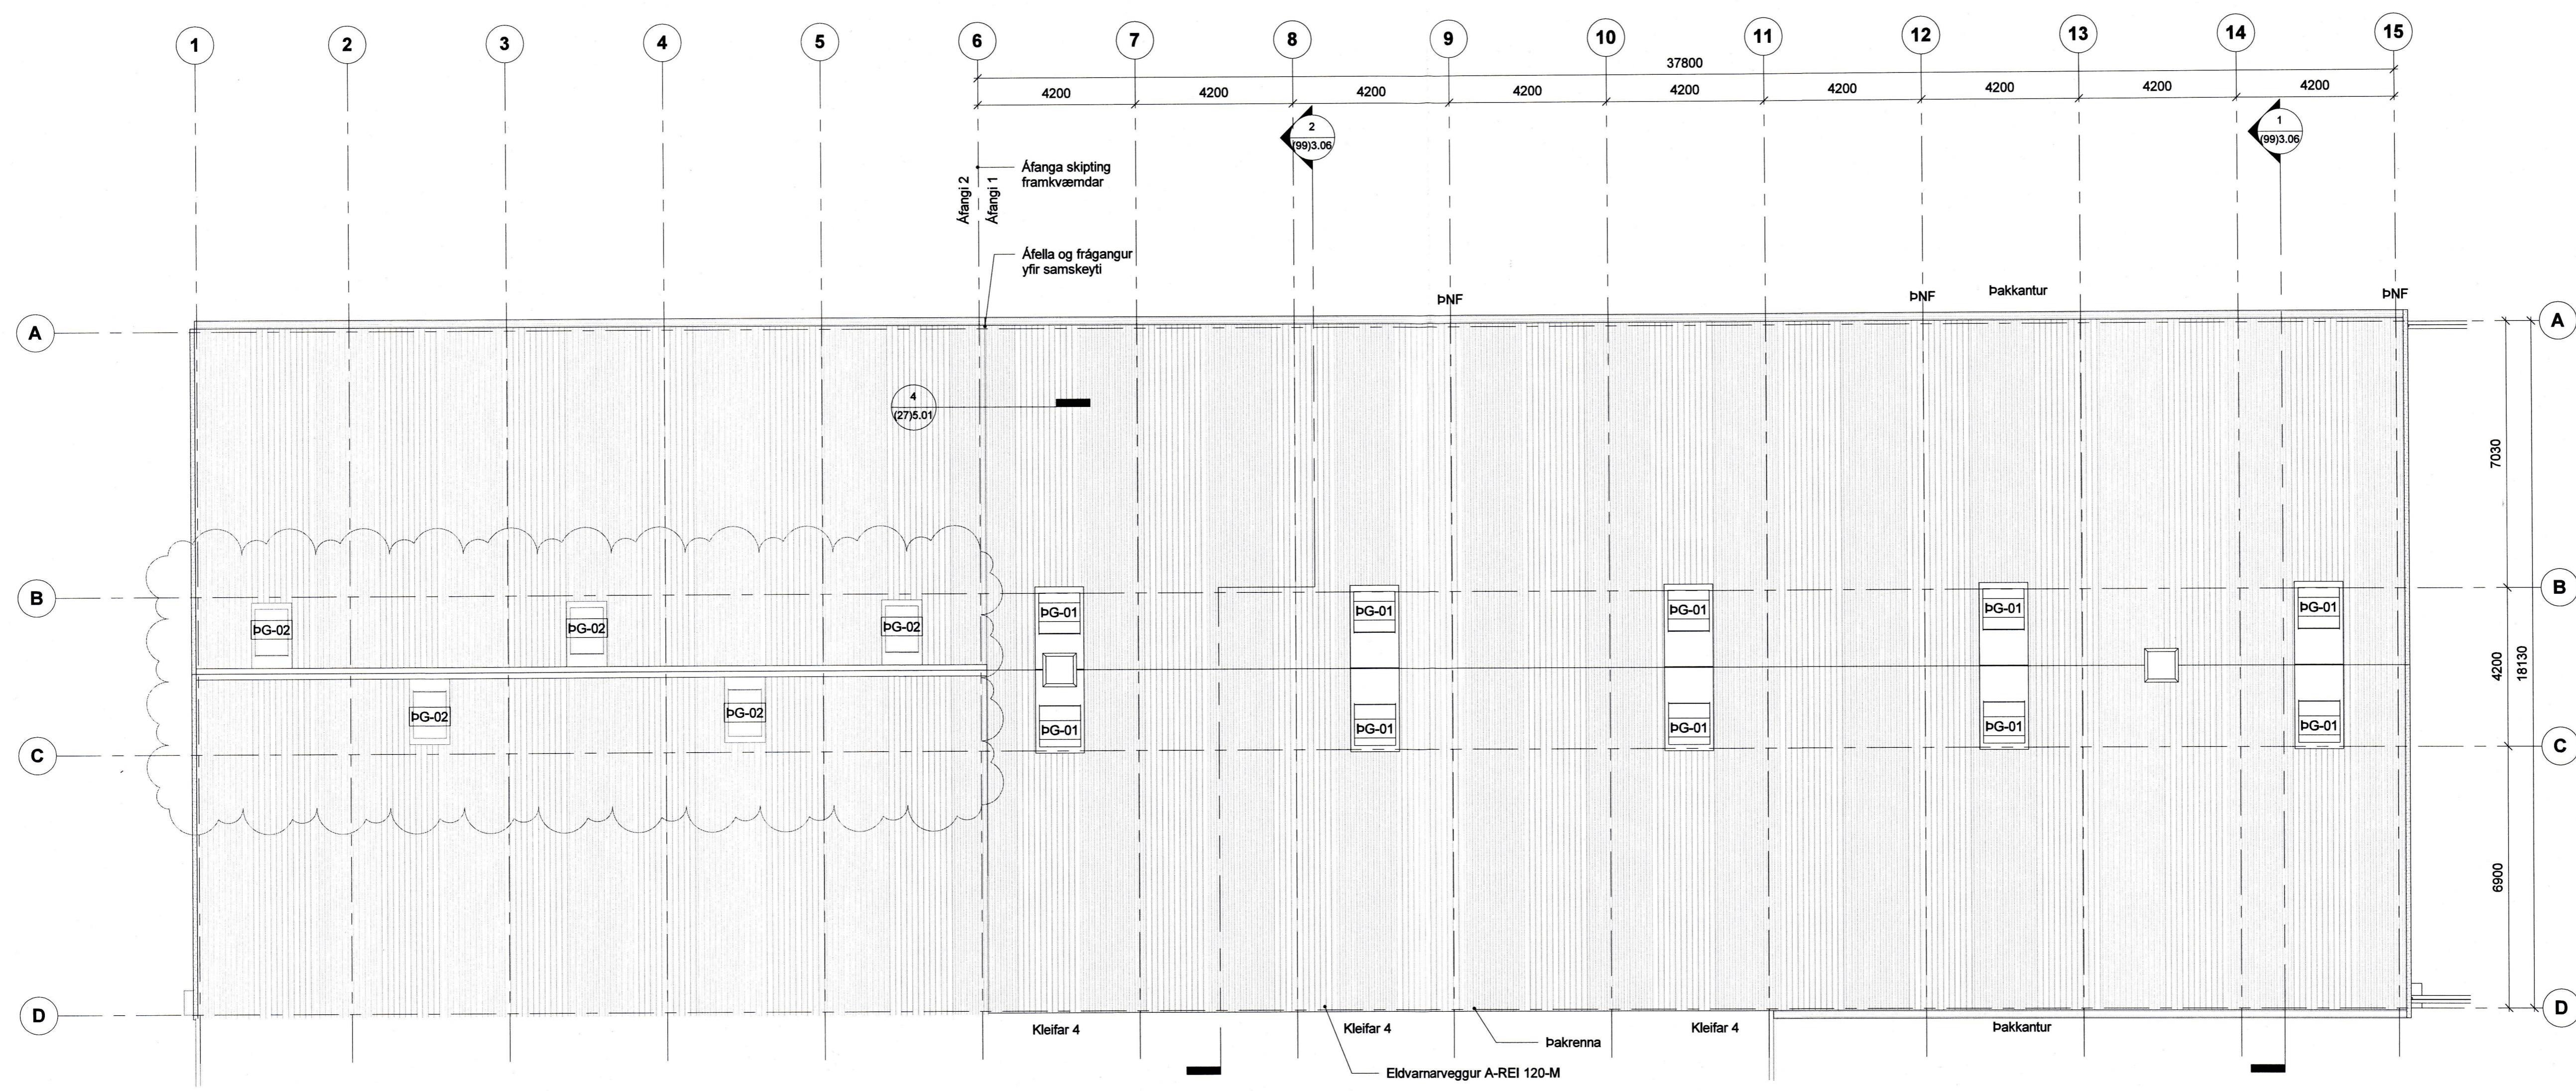

1 (99) Þakmynd  
1 : 100

A 26.4.2019 Frágangur brunavarna útg dags. skýring JBS telknað

**ARKÍS**  
arkitektar  
Kleppsvægi 15204 Reykjavík  
t. 531107-05505; 511 2060  
www.ark.is arkis@ark.is

**Kleifar 6**  
Netaverkstæði Vestmannaeyjum  
Vestmannaeyjar  
8000-1-25733510  
Landnúmer: 160713  
Verknúmer: 15-078

Hönnuður:  
Aðalsteinn Snorrason arkitekt faf t.161161-2769  
Aimar Þór Jónsson arkitekt faf t.010174-4819  
Blígr Teltsson arkitekt faf t.020460-4589  
Björn Guðbrandsson arkitekt faf t.170174-3059  
Egill Guðmundsson arkitekt faf t.270152-6869  
Þorvaldur L. Björgvinsson byggingaf. bfi t.250572-3529

Hönnuður aðal/séruppdráttar:  
Hönnunarstjóri:

Hannað / teiknað: JBS Mællikvæði: Ás Indicated  
Yfirtekið / samþykkt: HLB / EG Dagsetning: 1.7.2016

VERKTEIKNINGAR  
(99)3.04 A  
teikning breyting  
ÞAKMYND