



Artun myndir og myndir: *[Signature]*
Skýring: *[Signature]*

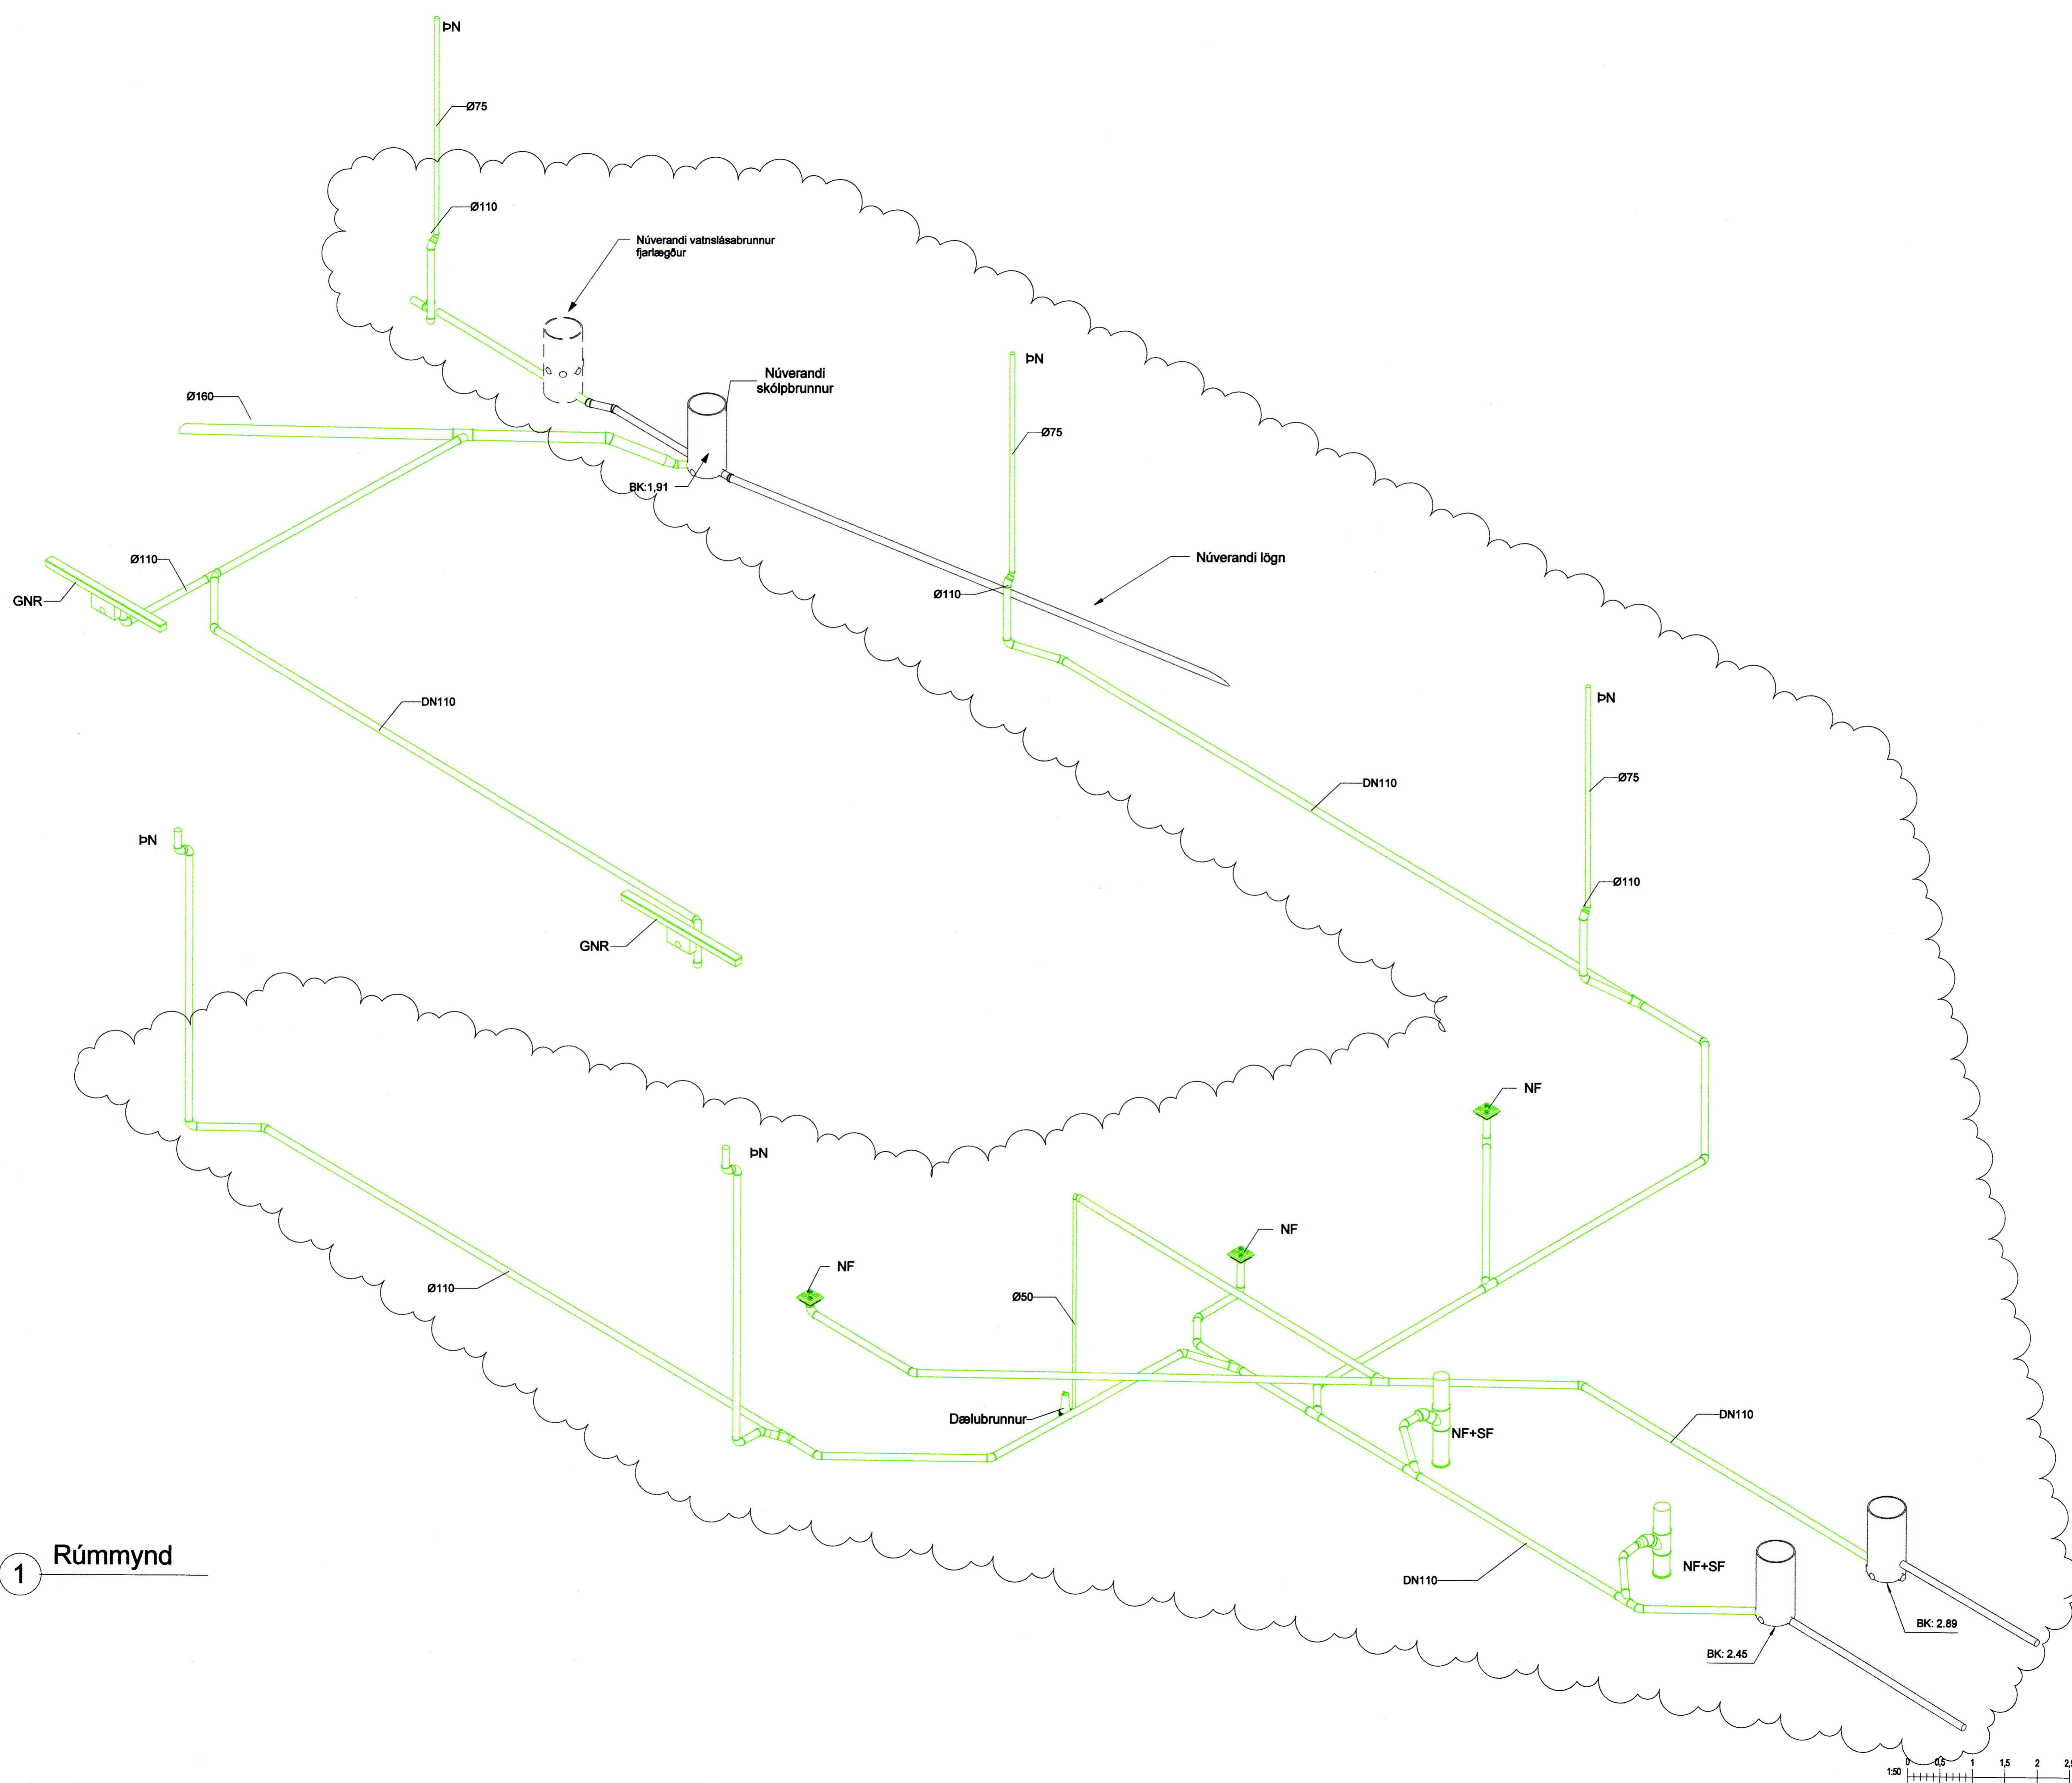

- Núverandi lögnir
 - - - Drenlagn götuð
 - Skólplagn
 - Regnvatnslagn
- Ø110mm 10‰ Nafnmál lagningar og halli
 - RK: 54,62 Rennsliskóti lagna 54,62
 - GK: 3,48 Gólfkóti, frágengló gólf
 - H: 2300 Hæð á pípu frá frágengnu gólf
 - GNR Gólfniðurfallsrenna með vatnslás
 - GGN Gegnumstreymisgólfniðurfall
 - UG Undir gólf
 - NF Niðurfall með vatnslás
 - NF+SF Niðurfall með sandfang
 - DN Þakniðurfall

1 Rúmmynd

2	Frárennslí utanhúss og teiknisvæði breytt	19.10.16	BP
1	Framkvæmdateikning	20.09.16	BP
Nr.	Breytingar	Dags.	br.af

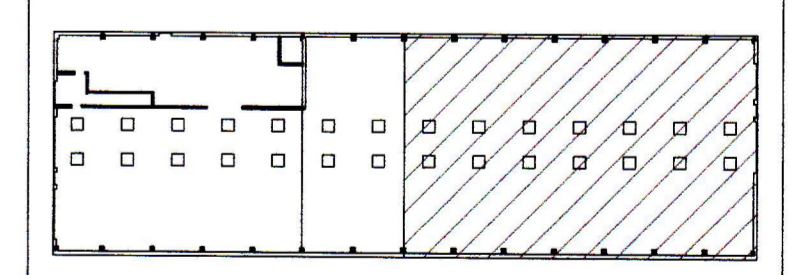

HNIT VERKFRÆÐISTOFA
Háaleitisbraut 58-60
108 Reykjavík
Sími: 570-0500
Fax: 570-0503
www.hnit.is

Hannað: KK	Teiknað: AMJ	Yfirfarð: BP
Kr: 190384-2339	Dags: 20.09.2016	

Samþykkt: *[Signature]*
Netaverkstæði stækkun
Kleifar 6.
Vestmannaeyjum

Fráveitukerfi
Rúmmynd

Verk nr.: 15261	Formst. bláa: A1	Teikn. nr.:	Úg.:
Mkv.: 1 : 50		L(51)---	06 2