


Artur Kjartansson  
Stýrslu:

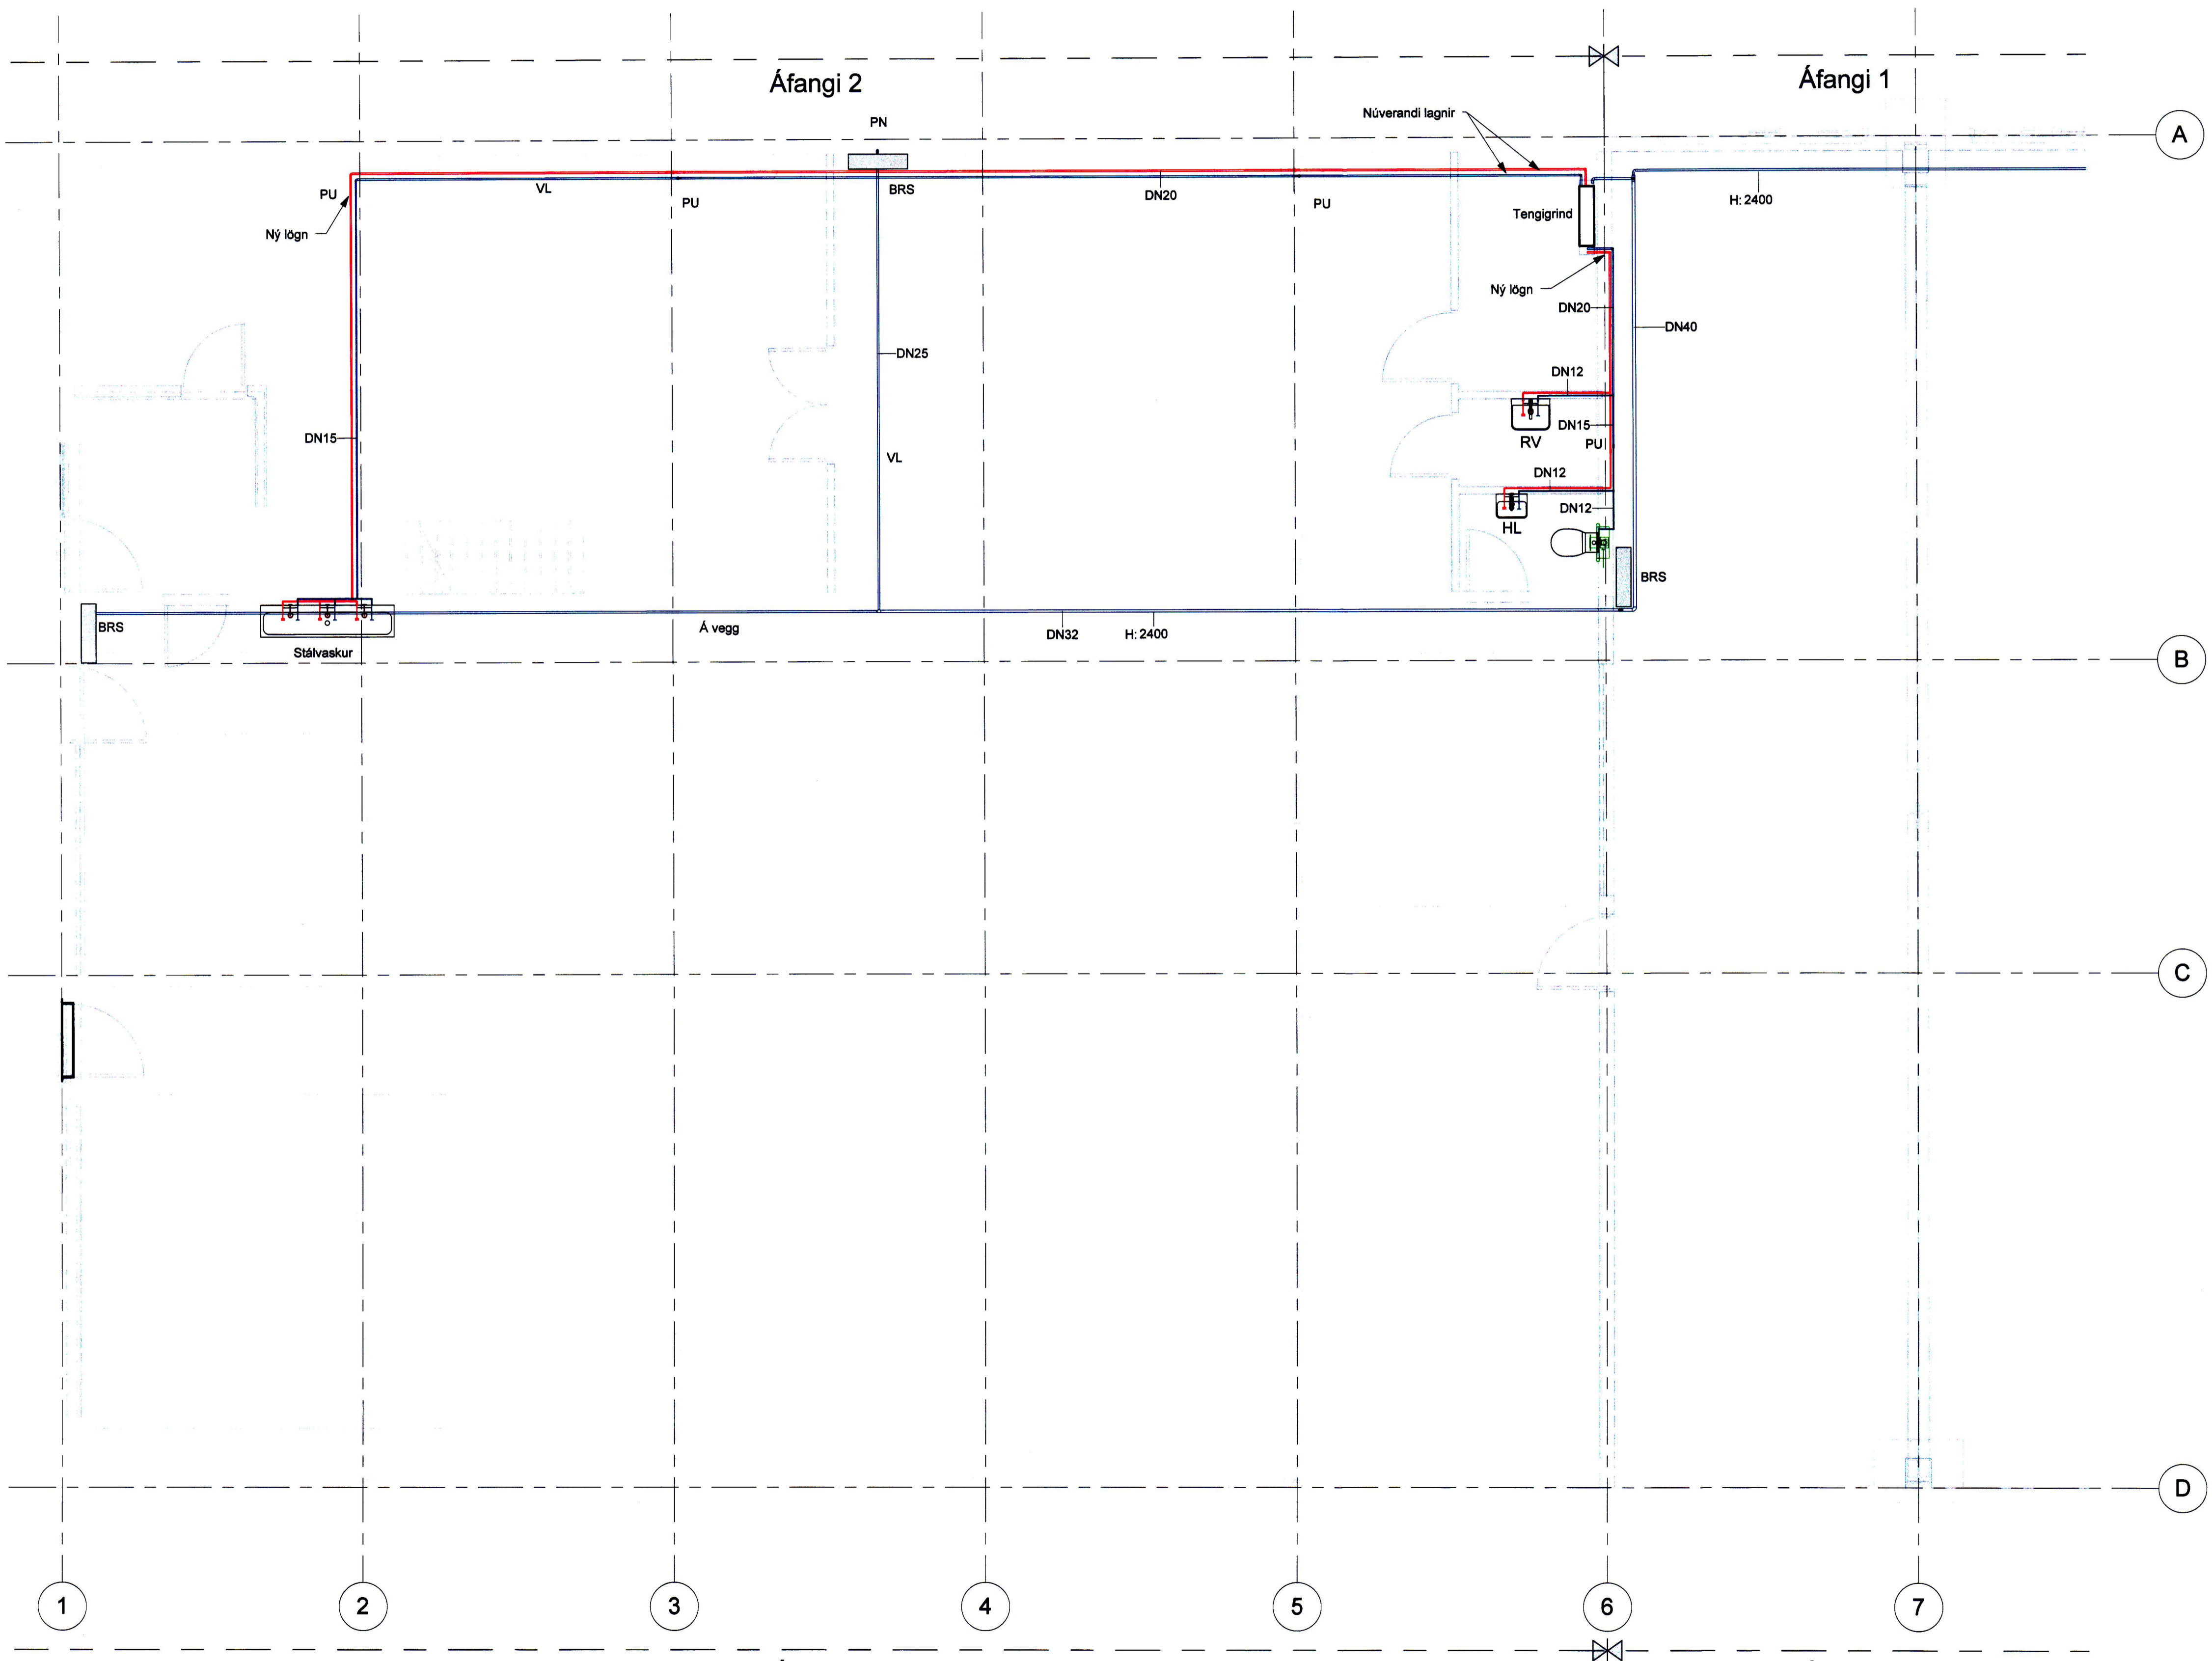


- Allt efni og öll vinna skal vera í samræmi við íslenska staðla og reglugerðir.
- Festingar skulu vera vandaðar og settar samkvæmt leiðbeiningum rófrafræðenda.
- Allar tengingar við eitt tæki eru DN 15 nema annað sé tekið fram.
- Allar ómerktar lagnir eru DN 15.
- Öll mál eru í millimetrum, nema hæðarkótar eru í metrum.
- Allar neysluvatnslagnir eru áþéx lagnir.
- Lagnir fyrir brunavatt eru ryðfjar lagnir.

- Merkingar:**
- Hreinlætistöki:**
- HL - Handlaug
  - VS - Vatnsalemi
  - EV - Eldhúsvaskur
  - SB - Sturta
  - GN - Gólfniðurfall
  - GGN - Gegnumstreymisniðurfall
  - GNR - Gólfniðurfallarist
  - BRS - Brunaslanga, L=25m
  - F1 - Fallstanni nr. 1
  - ÚL - Últoftun
- Staðsetningar:**
- VL - Við loft
  - VV - Á vegg við loft
  - IV - Inn í vegg
  - VG - Við gólf
  - UG - Undir gólf
  - H 2600 - Hæð lagnar, mæld frá gólf

- Merkingar lagna:**
- Kalt neysluvatn og brunavatt
  - Heitt neysluvatn
  - Frárennislagin

1	Frákvæmdateikning	20.09.16	BÞ
Nr.	Breytingar	Daga.	br.áfr

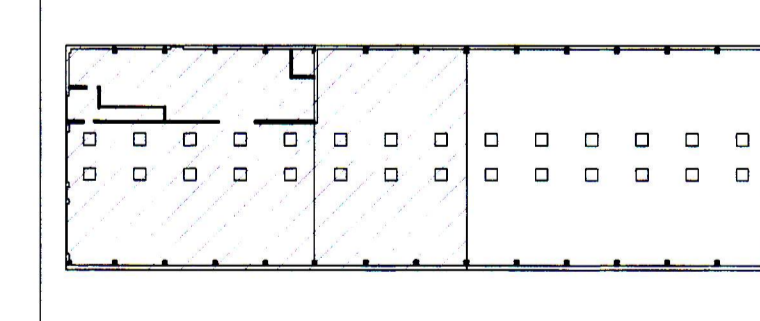

**HNIT**  
VERKFRÆÐISTOFA

Háalettisbraut 58-60  
108 Reykjavík  
Sími: 570-0500  
Fax: 570-0503  
www.hnit.is

Hannað: KK	Teknað: AMJ	Yfirtekið: BÞ
Kr: 190384-2339	Daga: 20.09.2016	
Samþykkt: <i>Artur Kjartansson</i>		
Netaverkstæði stækkun Kleifar 6, Vestmannaeyjum		
Príðakerfi Grunnmynd, 1.hæð		
Verk nr.: 15261	Frmat. blaði: A1	Tekn. nr.: Útg.
Mv:	L(53)---01 1	

1 Grunnmynd 1.hæð  
1 : 50