


SAMÞYKKT AF BYGGINGARFULLTRÖA
1. OKT. 2016
BYGGINGARFRÉDASTOFA VESTMANNAEYJUM

Amundson
Skýrsla

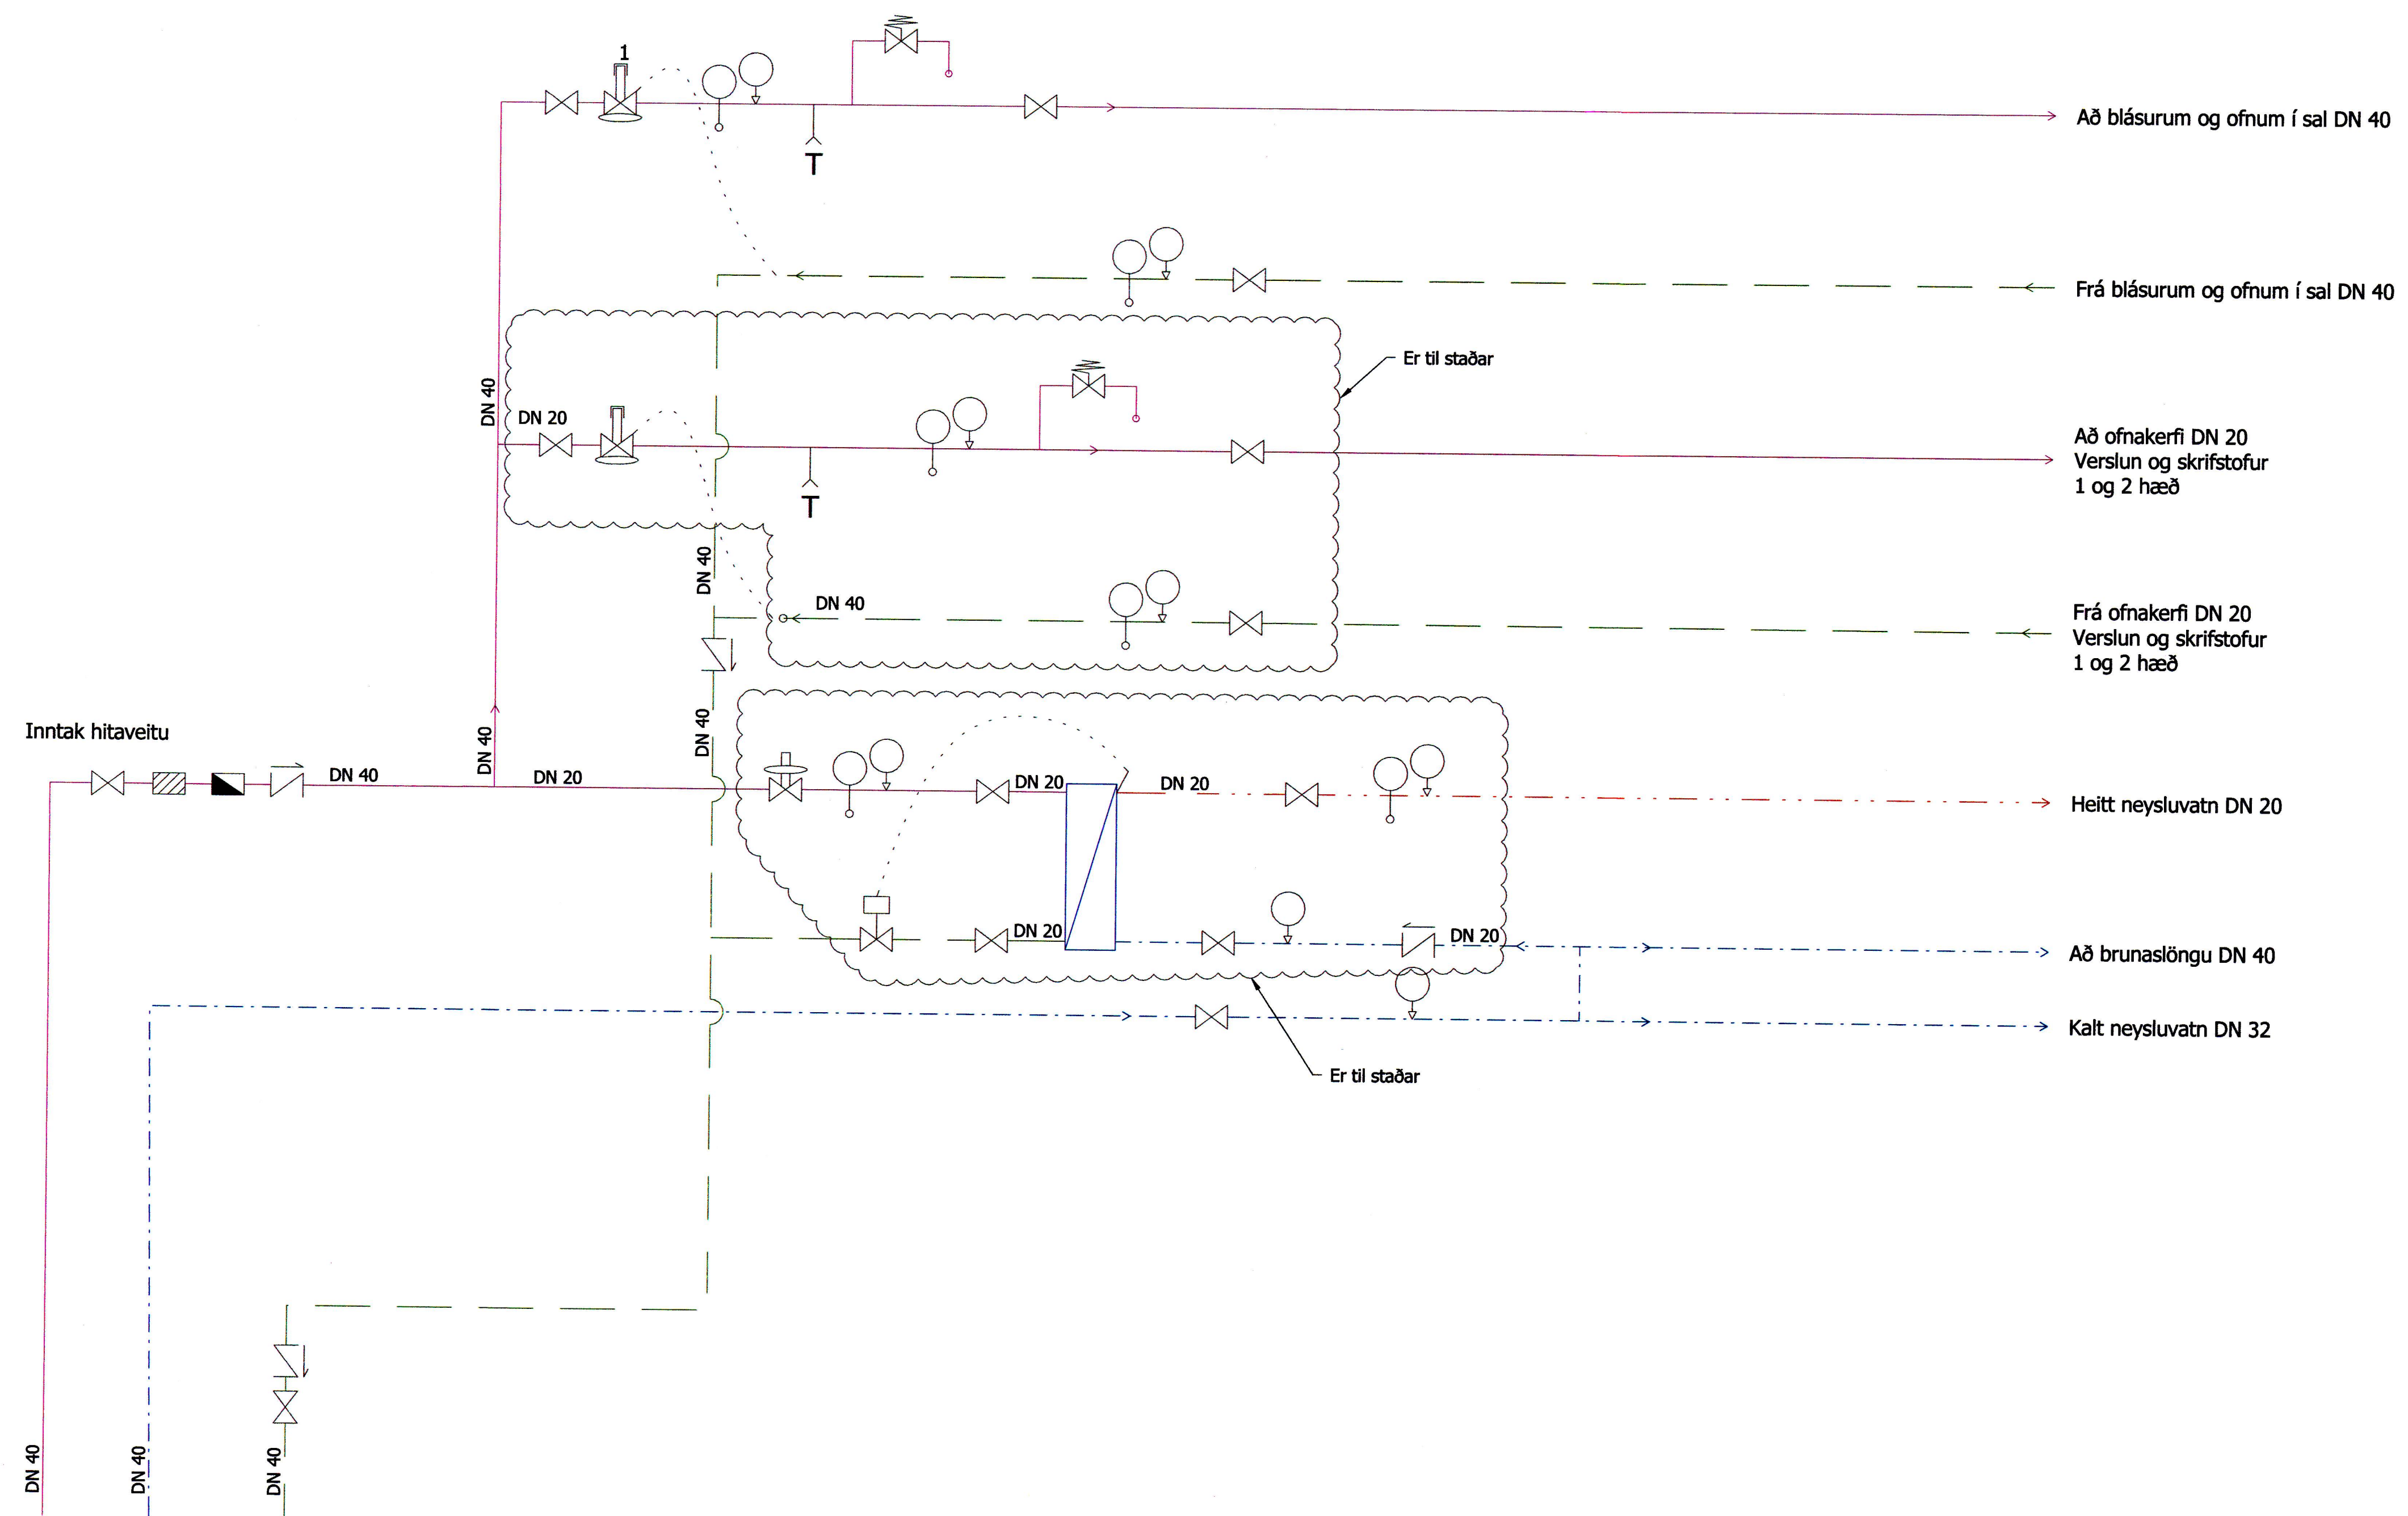


1 Tengigrind
1:10

Tækjalisti
1. Þrýstjafnari AVP, DN 20, Kv 6.3 Stillisvið 0.05-0.5 bar.

- Tákn:
- Innblástursloft
 - Útsogsloft
 - Affall kælingar
 - Framrás upphitunarvatns.
 - Bakrás upphitunarvatns.
 - Kalt vatn
 - Hringrásarlögn
 - Heitt neysluvatn
 - Renniloki eða kúluloki.
 - Renni- eða kúluloki, lokaður.
 - Sættisloki eða Stilliloki.
 - Innsþýtingarloki
 - Þrýstíminnkari.
 - Tæmingarloki.
 - Hitamælir.
 - Einstreymisloki.
 - Magnmælir vatns.
 - Sía.
 - Þrýstímælir.
 - Öryggisloki.
 - Hitaskynjari.
 - Þrýstiskynjari.
 - Dæla
 - Mótstöðuloki
 - Loftskilja

1	Framkvæmdateikning	20.09.16	BP
Nr.	Breytingar	Daga.	br.af

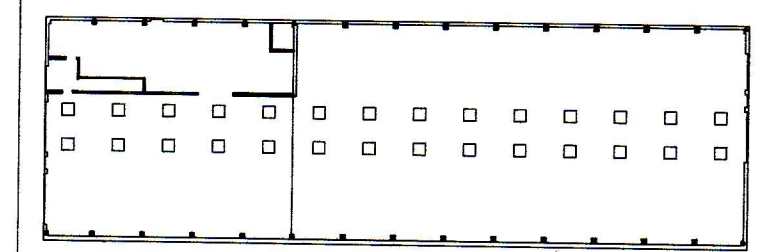

HNIT
VERKFRÆÐISTOFA

Háskólastræti 58-60
108 Reykjavík
Sími: 570-0500
Fax: 570-0503
www.hnit.is

Hannað: KK	Teknað: AMJ	Yfirfarið: BP
Kr: 190384-2339	Daga: 20.09.2016	

Samþykkt: *Katla Gunnarsson*
Netaverkstæði stækkun
Kleifar 6.
Vestmannaeyjum

Hitakerfi
Tengigrind

Verk nr.: 15261	Frumst. blæði: A1	Tekn. nr.:	Úg.:
Mkv.:		L(56)---	06 1

