




Skjal 2 af 3

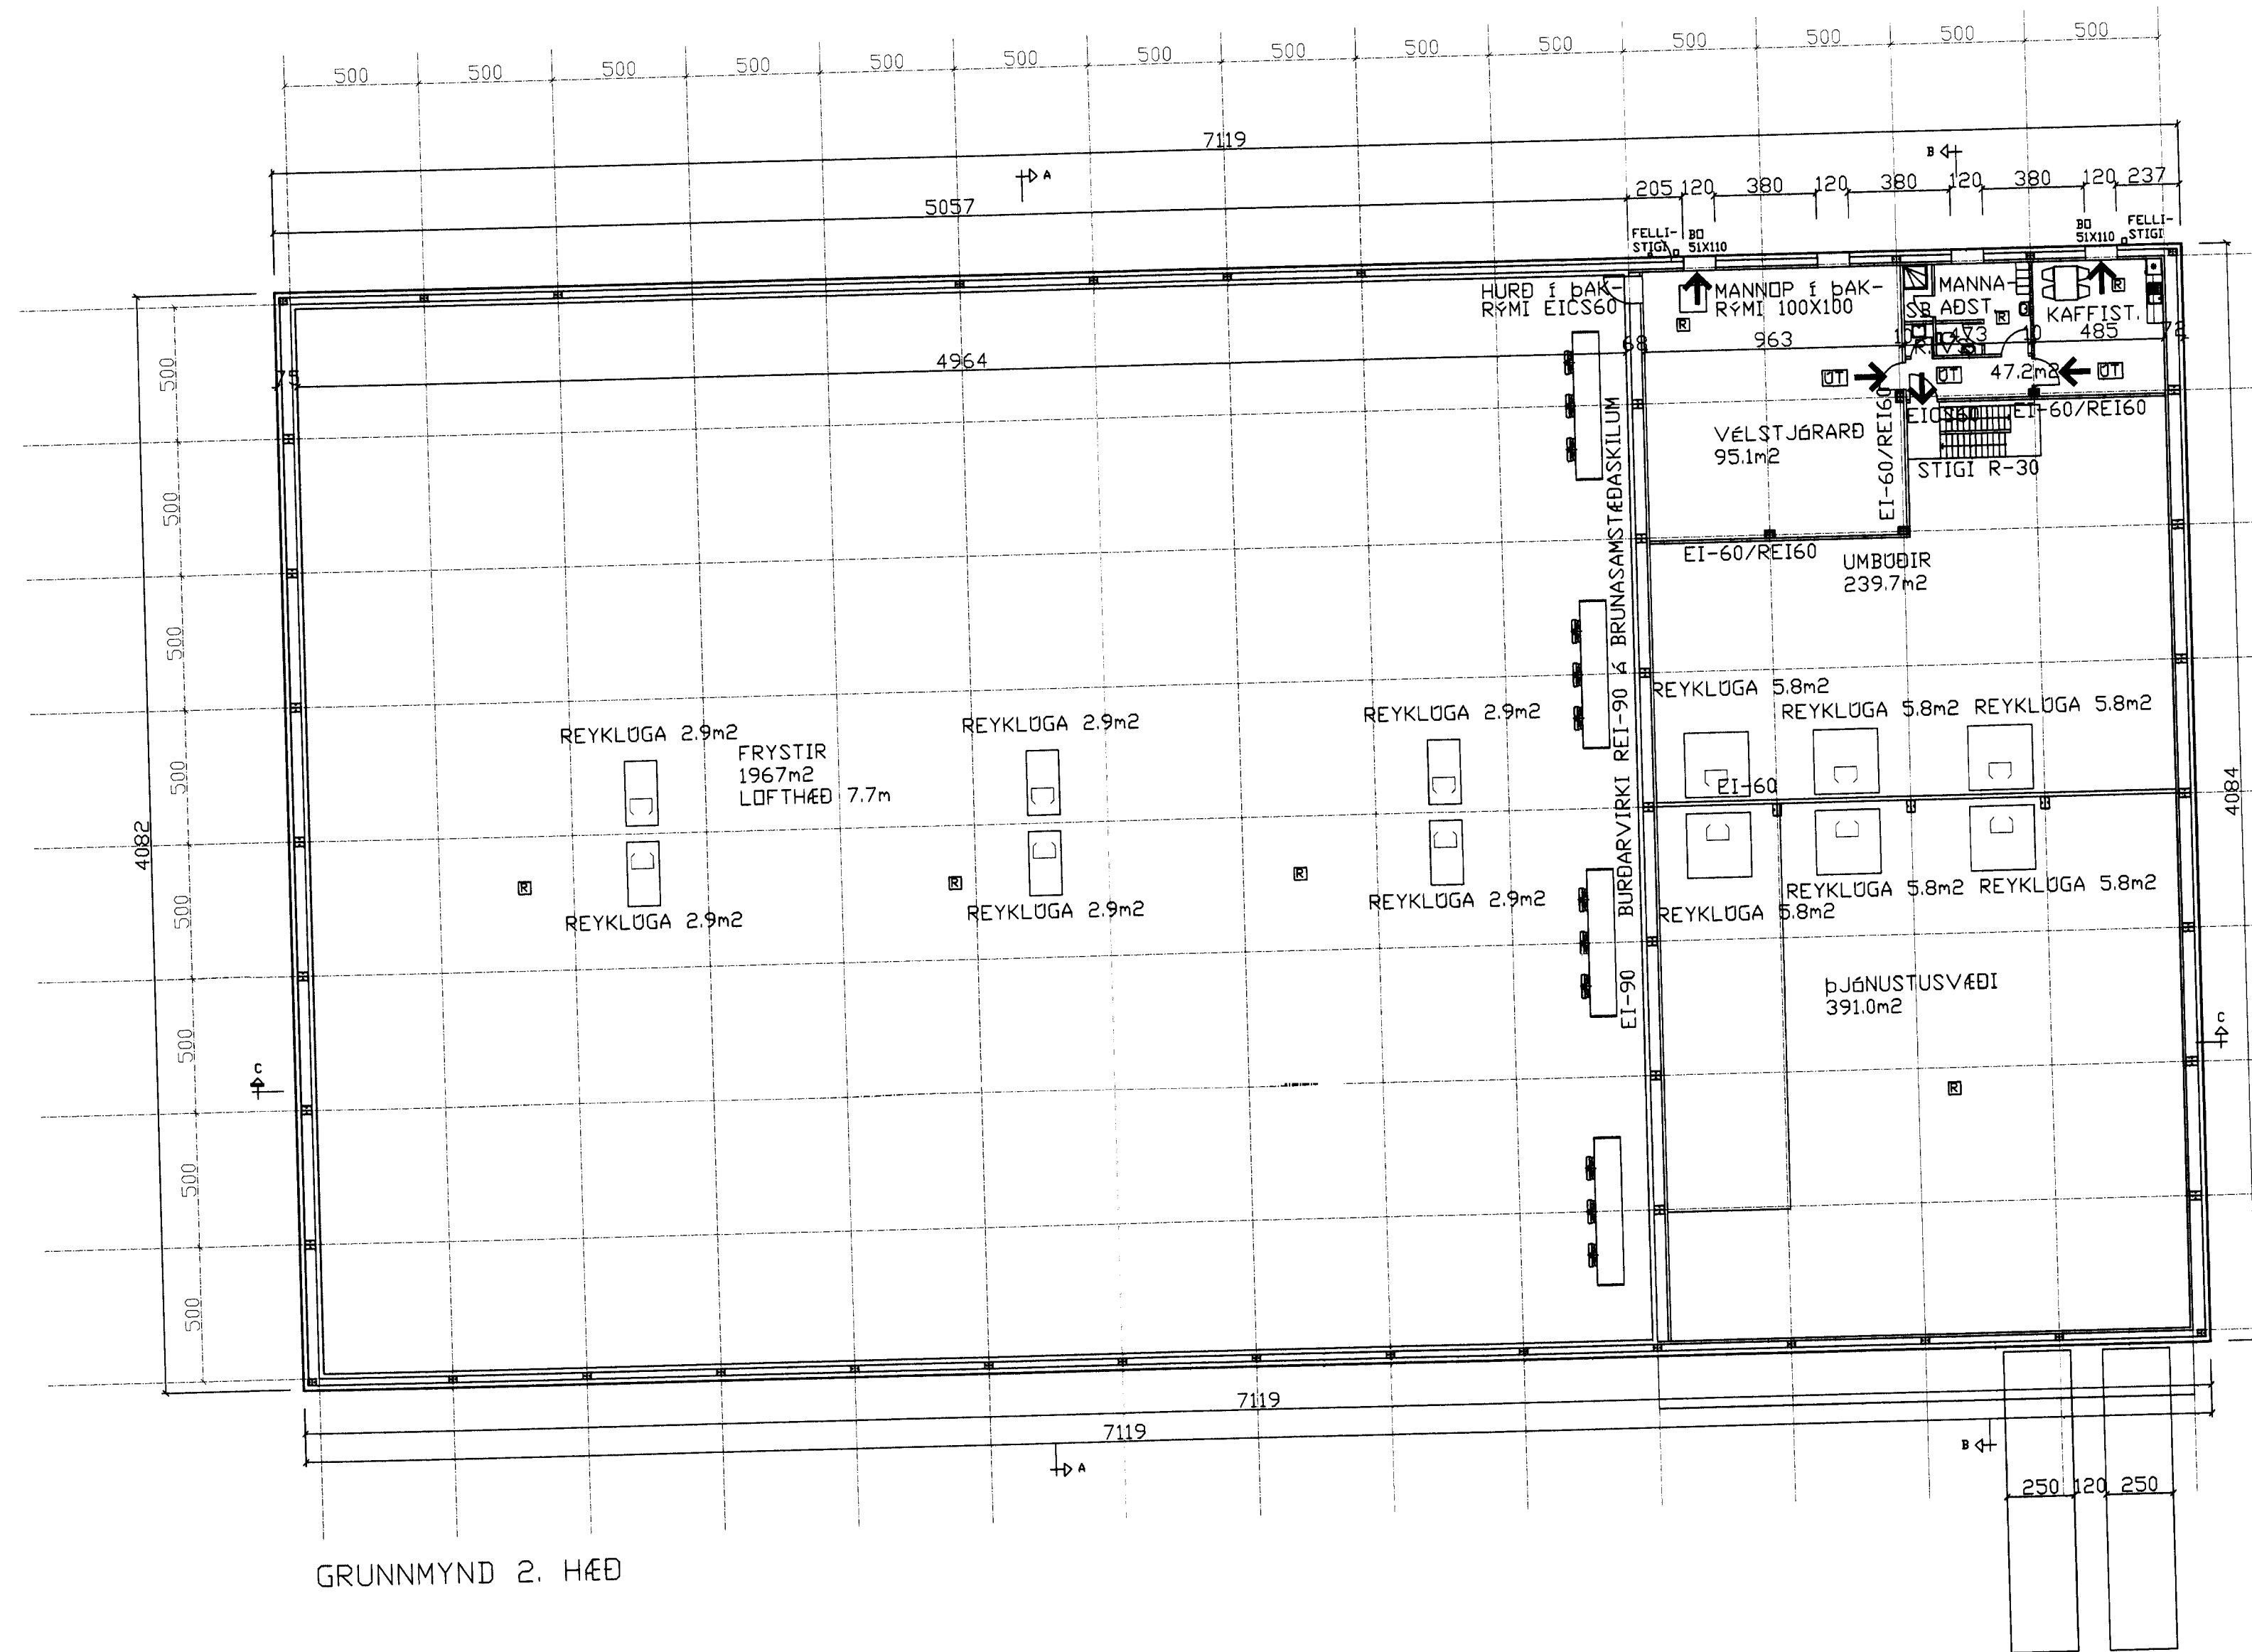

GRUNNMYND 2. HÆÐ

D		H		Dags.	Hannað	Verk.nr	Mælikvarði	<b>Teiknistofa PZ ehf</b> Ráðgjafarverkfræðipjónusta  Verkefni VINNSLUSTÆÐ VESTMANNAEYJA BÖTNINN FRÝSTIGEYMSLA Verkefni GRUNNMYND 2. HÆÐ
C	16.11.07	G		APRIL 07	SP	0129-10	1:200	
B	OKT. 07	F		Yfirfarið	Teiknað	Teikn.nr	Breyting	
A	OKT. 07	E			EA	103	C	
NR	DAGS.	NR	DAGS.	Samþykkt 				
	BREYTING		BREYTING	Kirkjuvegi 23 900 Vestmannaeyjum Sími 481-2711 Fax-481-3076 Heimasíða <a href="http://www.teiknistofa.is">http://www.teiknistofa.is</a> Netfang <a href="mailto:pz@teiknistofa.is">pz@teiknistofa.is</a>				