


4 STK 110mm RBR FYRIR RAFMAGNSHEIMTAUGAR  
 4 STK 50 mm RBR FYRIR BÐSKIPTALAGNIR  
 LAGT Í BEINNI LÍNU AÐ LÖÐARMÖRKUM

SAMÞYKKT AF BYGGINGARFULLTÖUA  
 12.09.2007  
 [Signature]

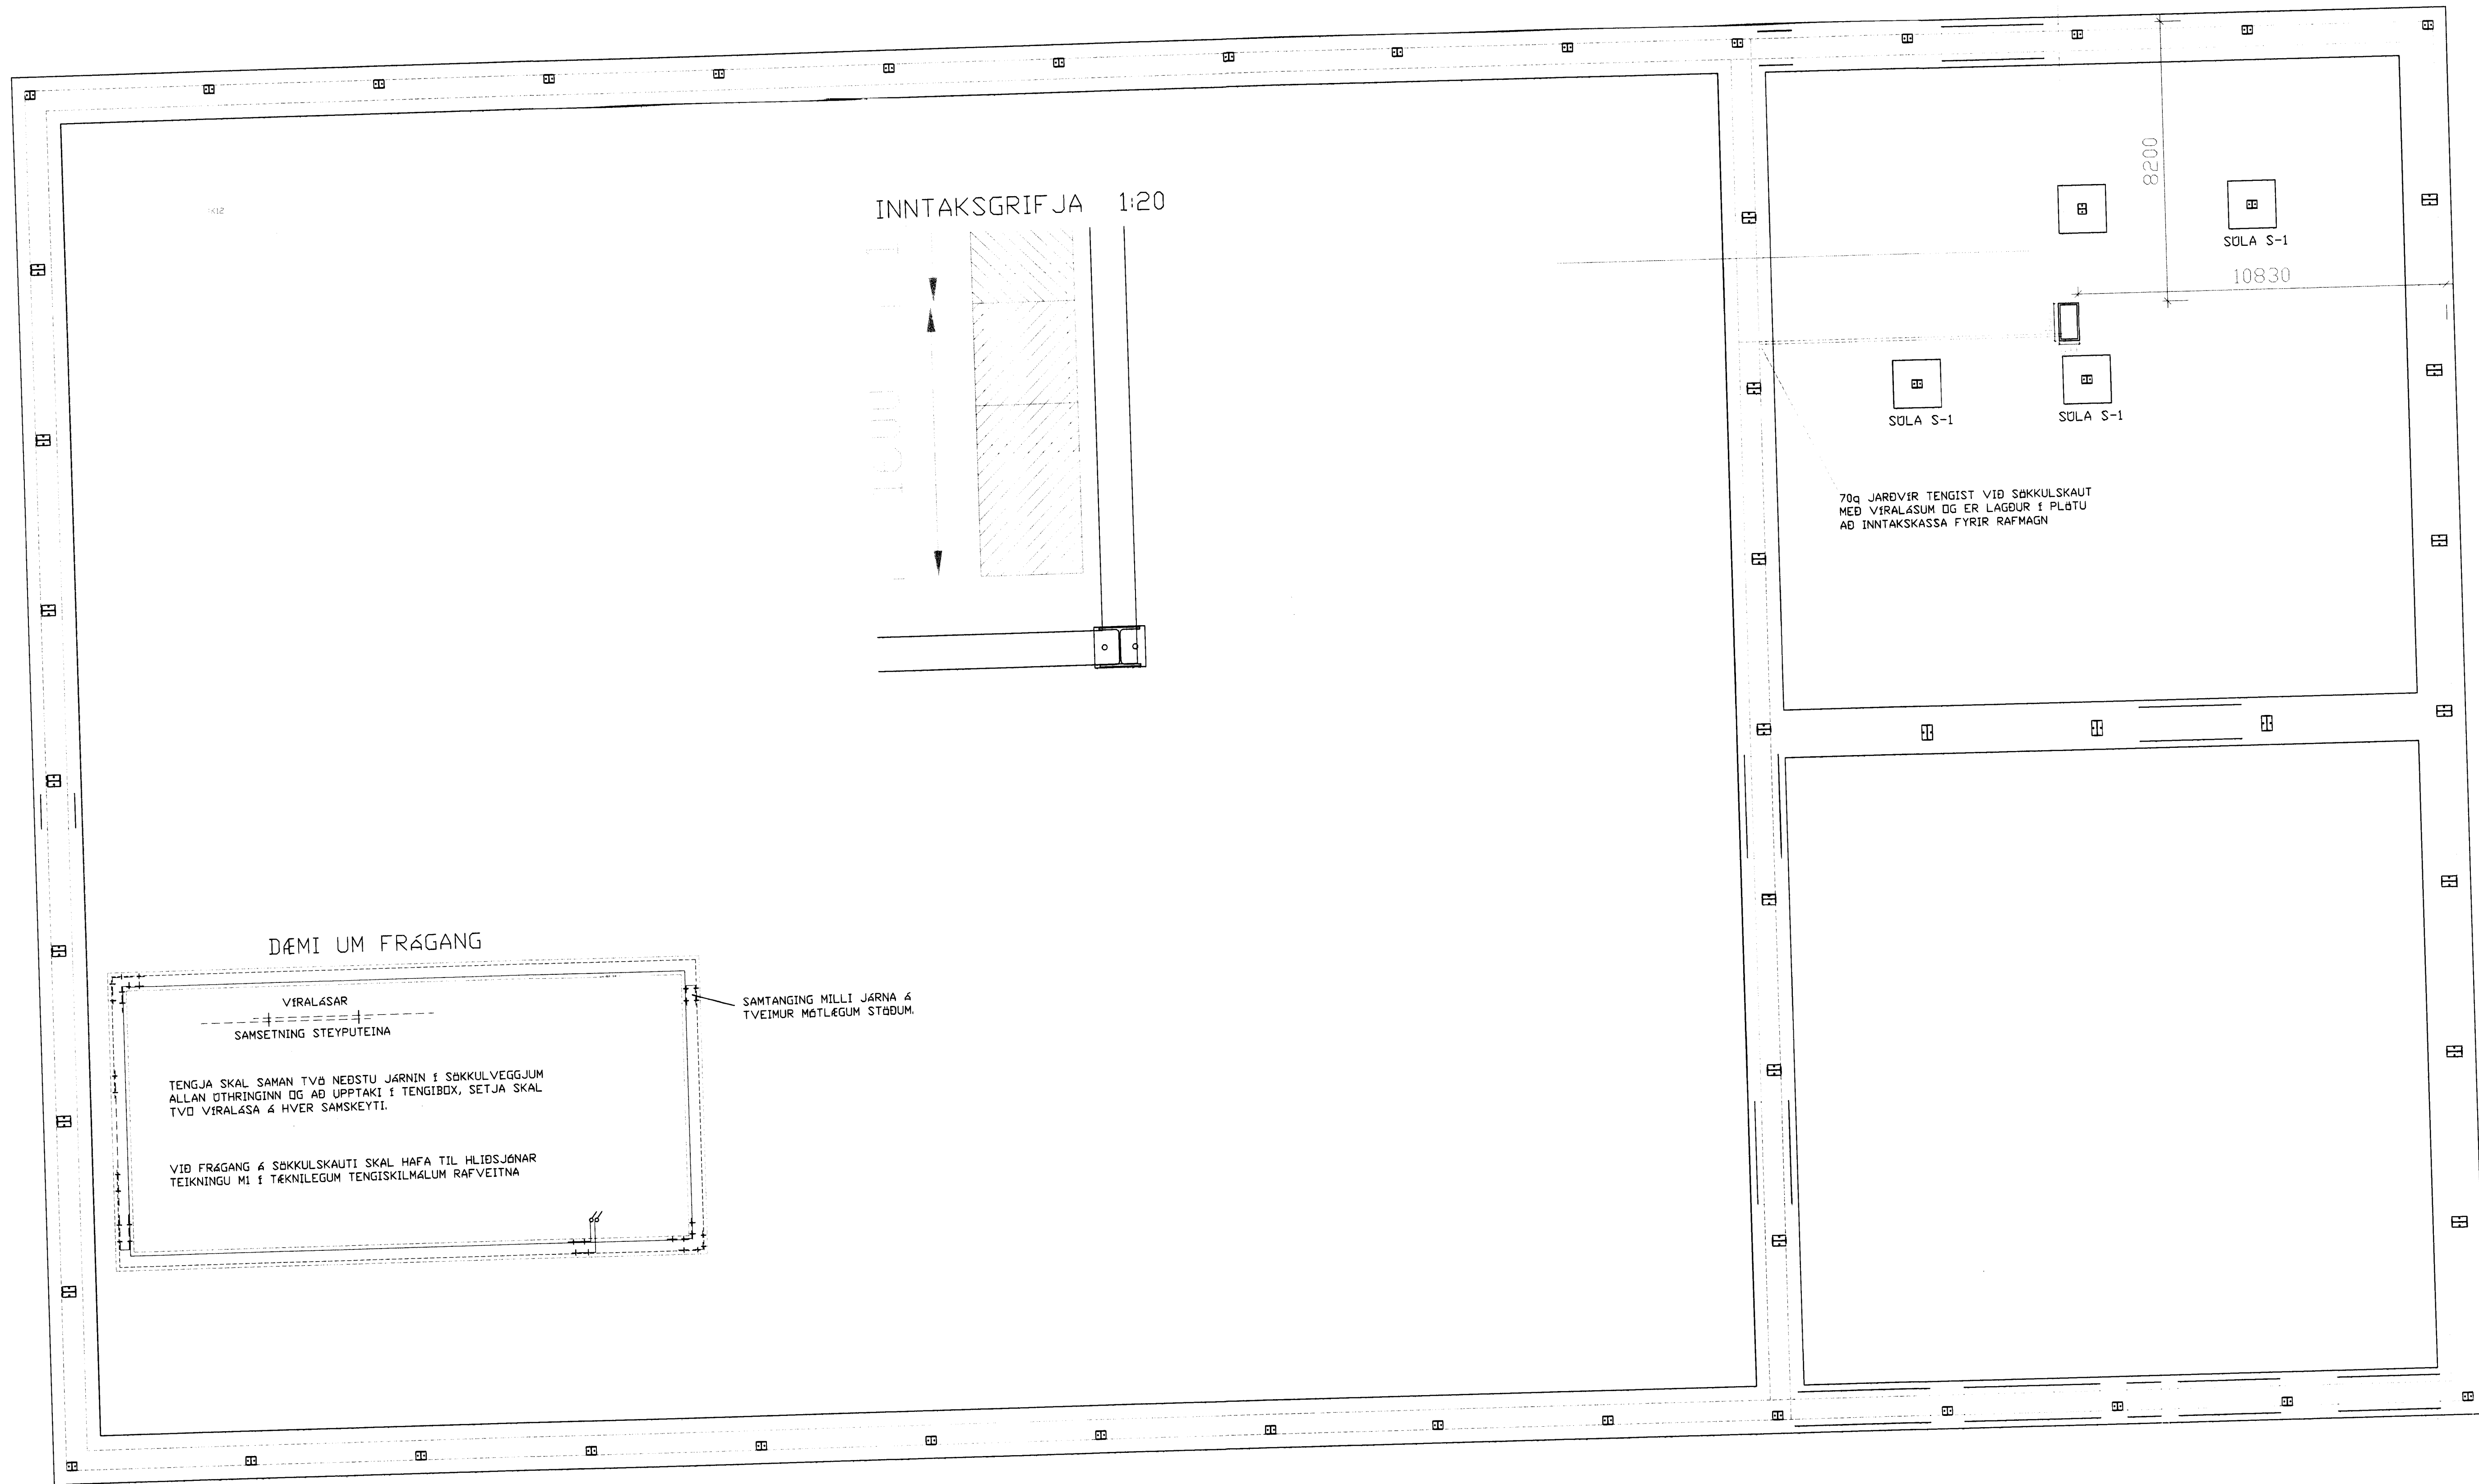

Hannað: Stefán		Vinnslustöðin hf Vestmannaeyjum		Frystigeymsla	
Yfirlit		Samb. - Dags.		Dags. 17/09/07	
Kvartí 1:100		Skrá elrun-001		Kvartí 1:100	
<b>ELRÚN</b>			Útgáfa 0		Blað no 1/1