


SAMPEYNT AF BYGGINGARFULLTÖMA  
12.08.2017  
BYGGINGARFULLTÖMA

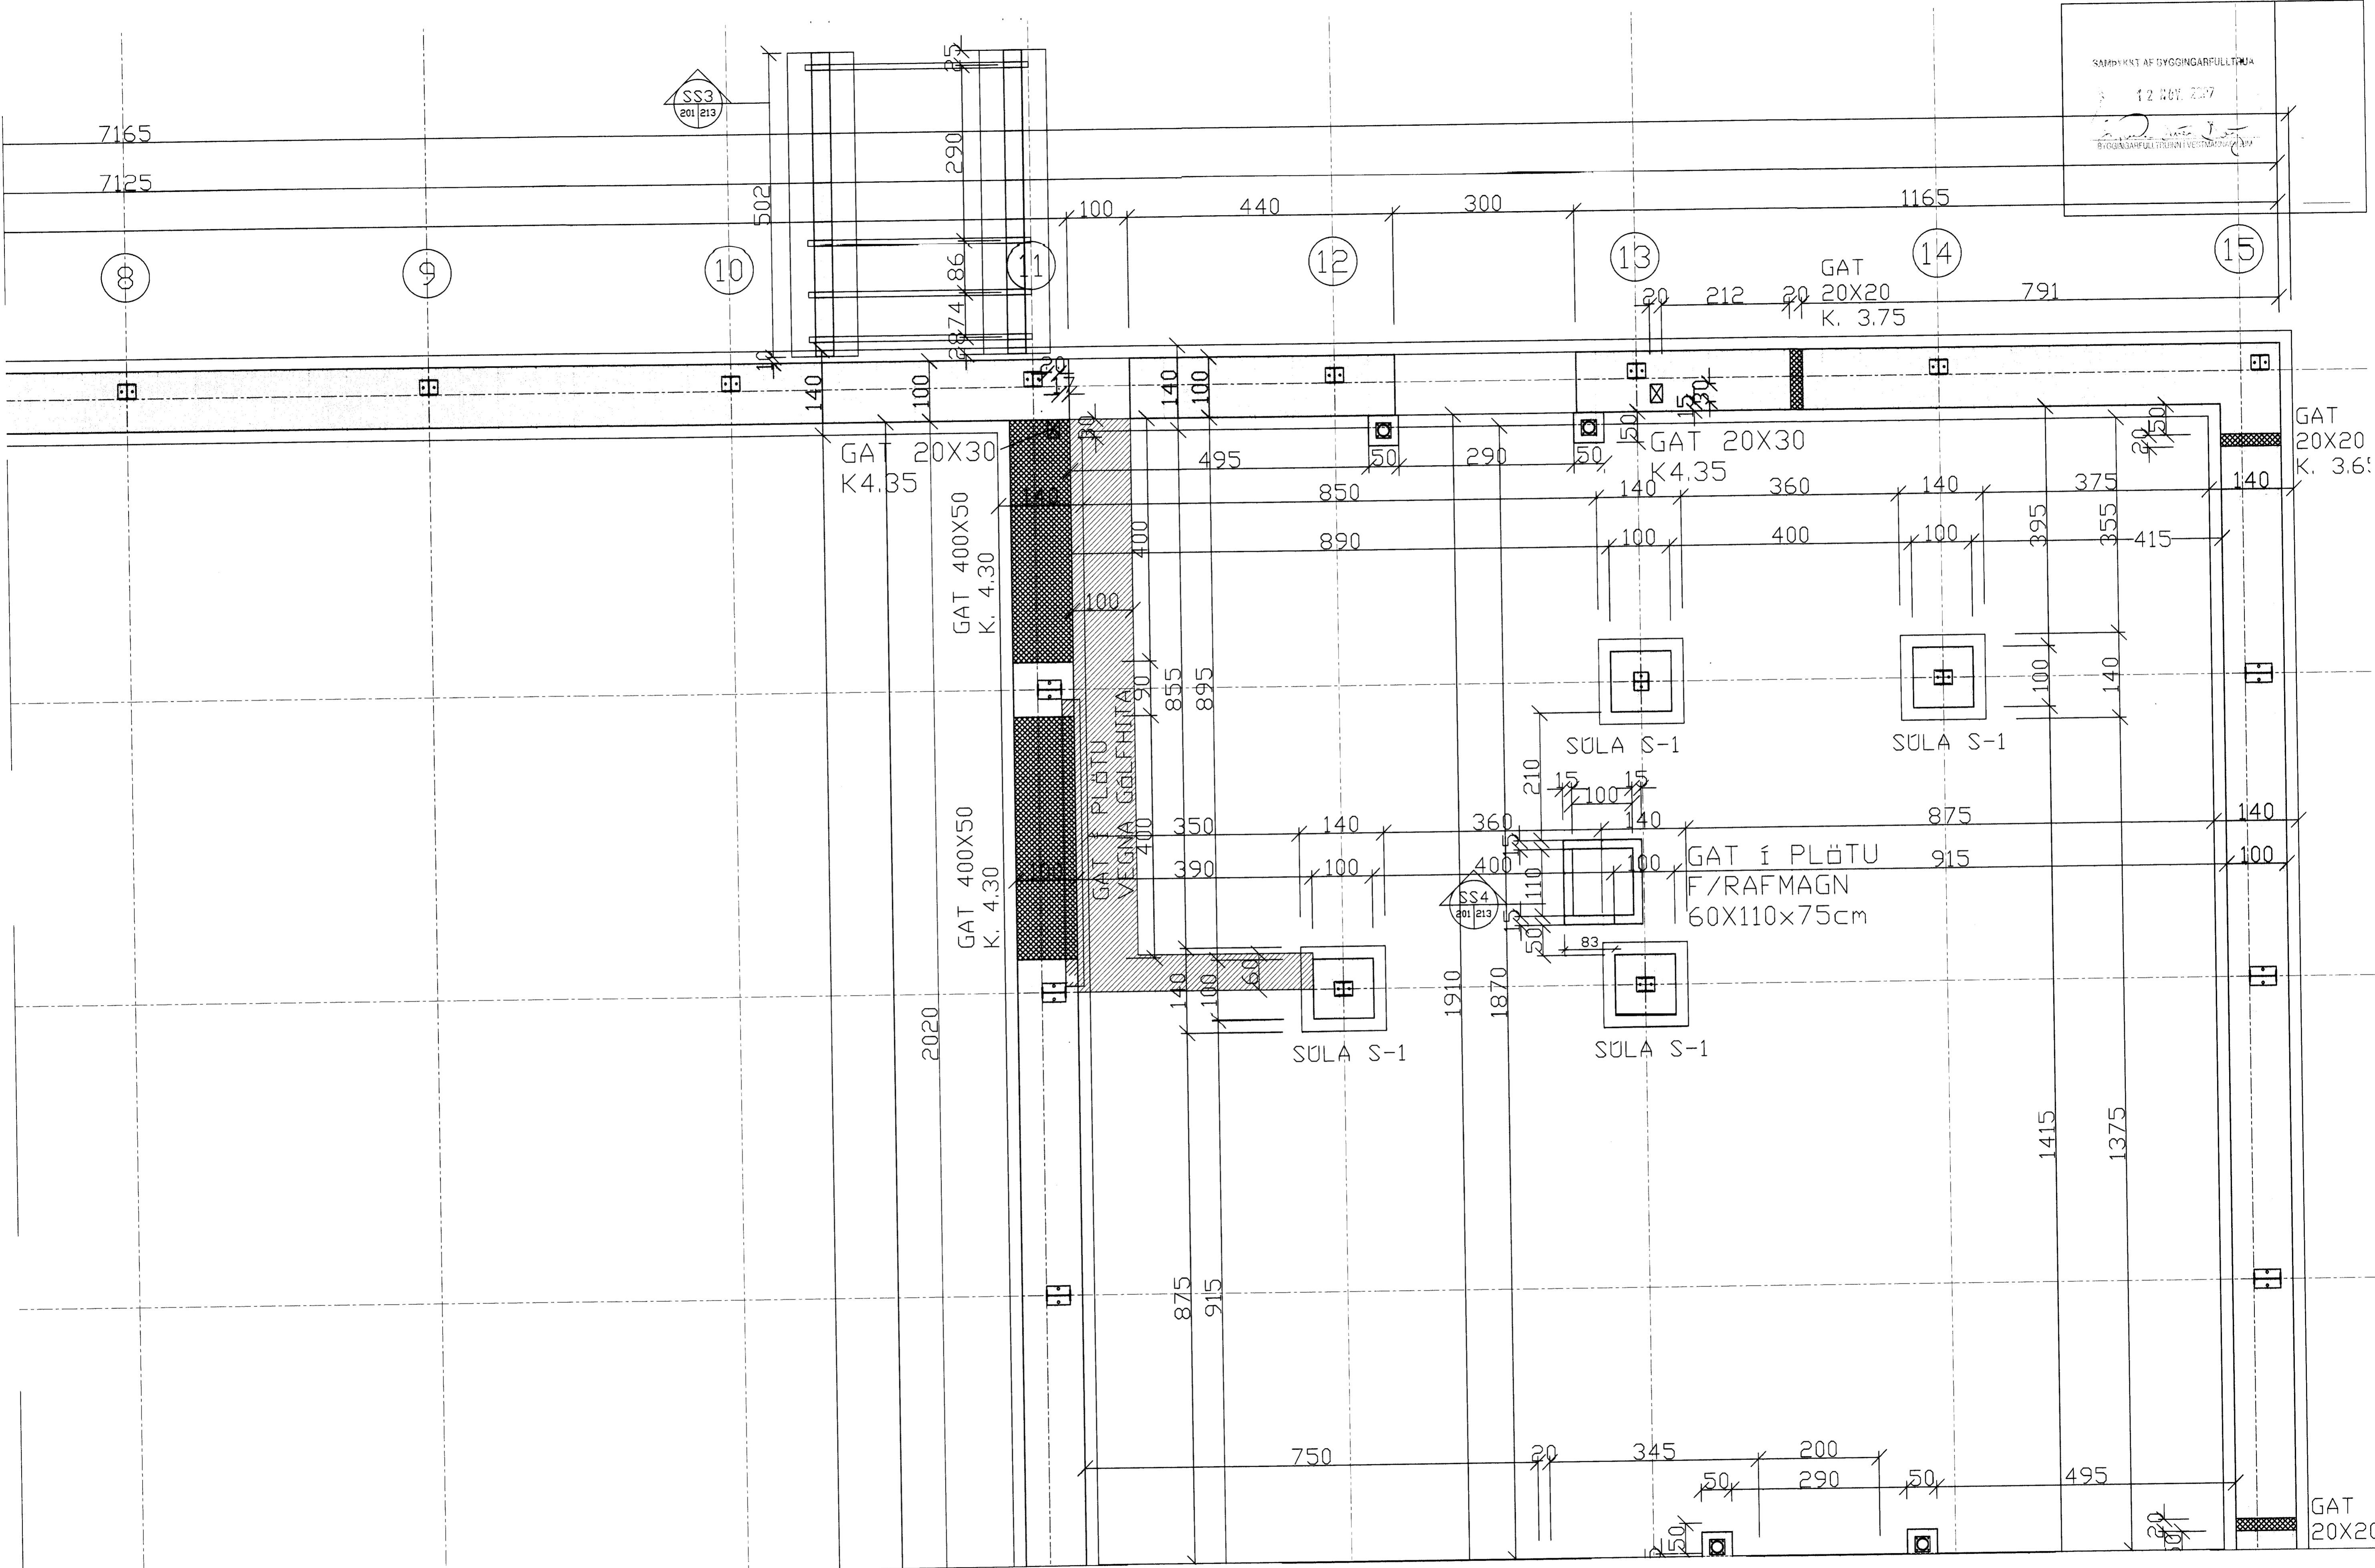

GRUNNMYND UNDIRSTÆÐUR

D		H		Dags.	Hannað	Verk.nr	Mælikvarði	<b>Teiknistofa PZ ehf</b> Ráðgjafarverkfræðipjónusta Kirkjuveg 23 900 Vestmannaeyjum Sími 481-2711 Fax-481-3076 Heimasíða <a href="http://www.teiknistofa.is">http://www.teiknistofa.is</a> Netfang pz@teiknistofa.is
C		G		AG. 07	SP	0129-10	1:50	
B		F		Yfirarið	Teiknað	Teikn.nr	Breyting	
A	N&V. 07 UNDIRSTÆÐUR KONDES OG RAMPUR	E		EA	EA	204	A	
NR	DAGS. BREYTING	NR	DAGS. BREYTING	Samþykkt <i>[Signature]</i> 21.08.2017				Verkefni VINNSLUSTÆÐ VESTMANNAEYJA BÖTNINN FRYSTIGEYMSLA Verkefni UNDIRSTÆÐUR GRUNNMYND