


SAMÞYKKT AF BYGGINGARFULLTÖIA
 8.02.2017
 FRV

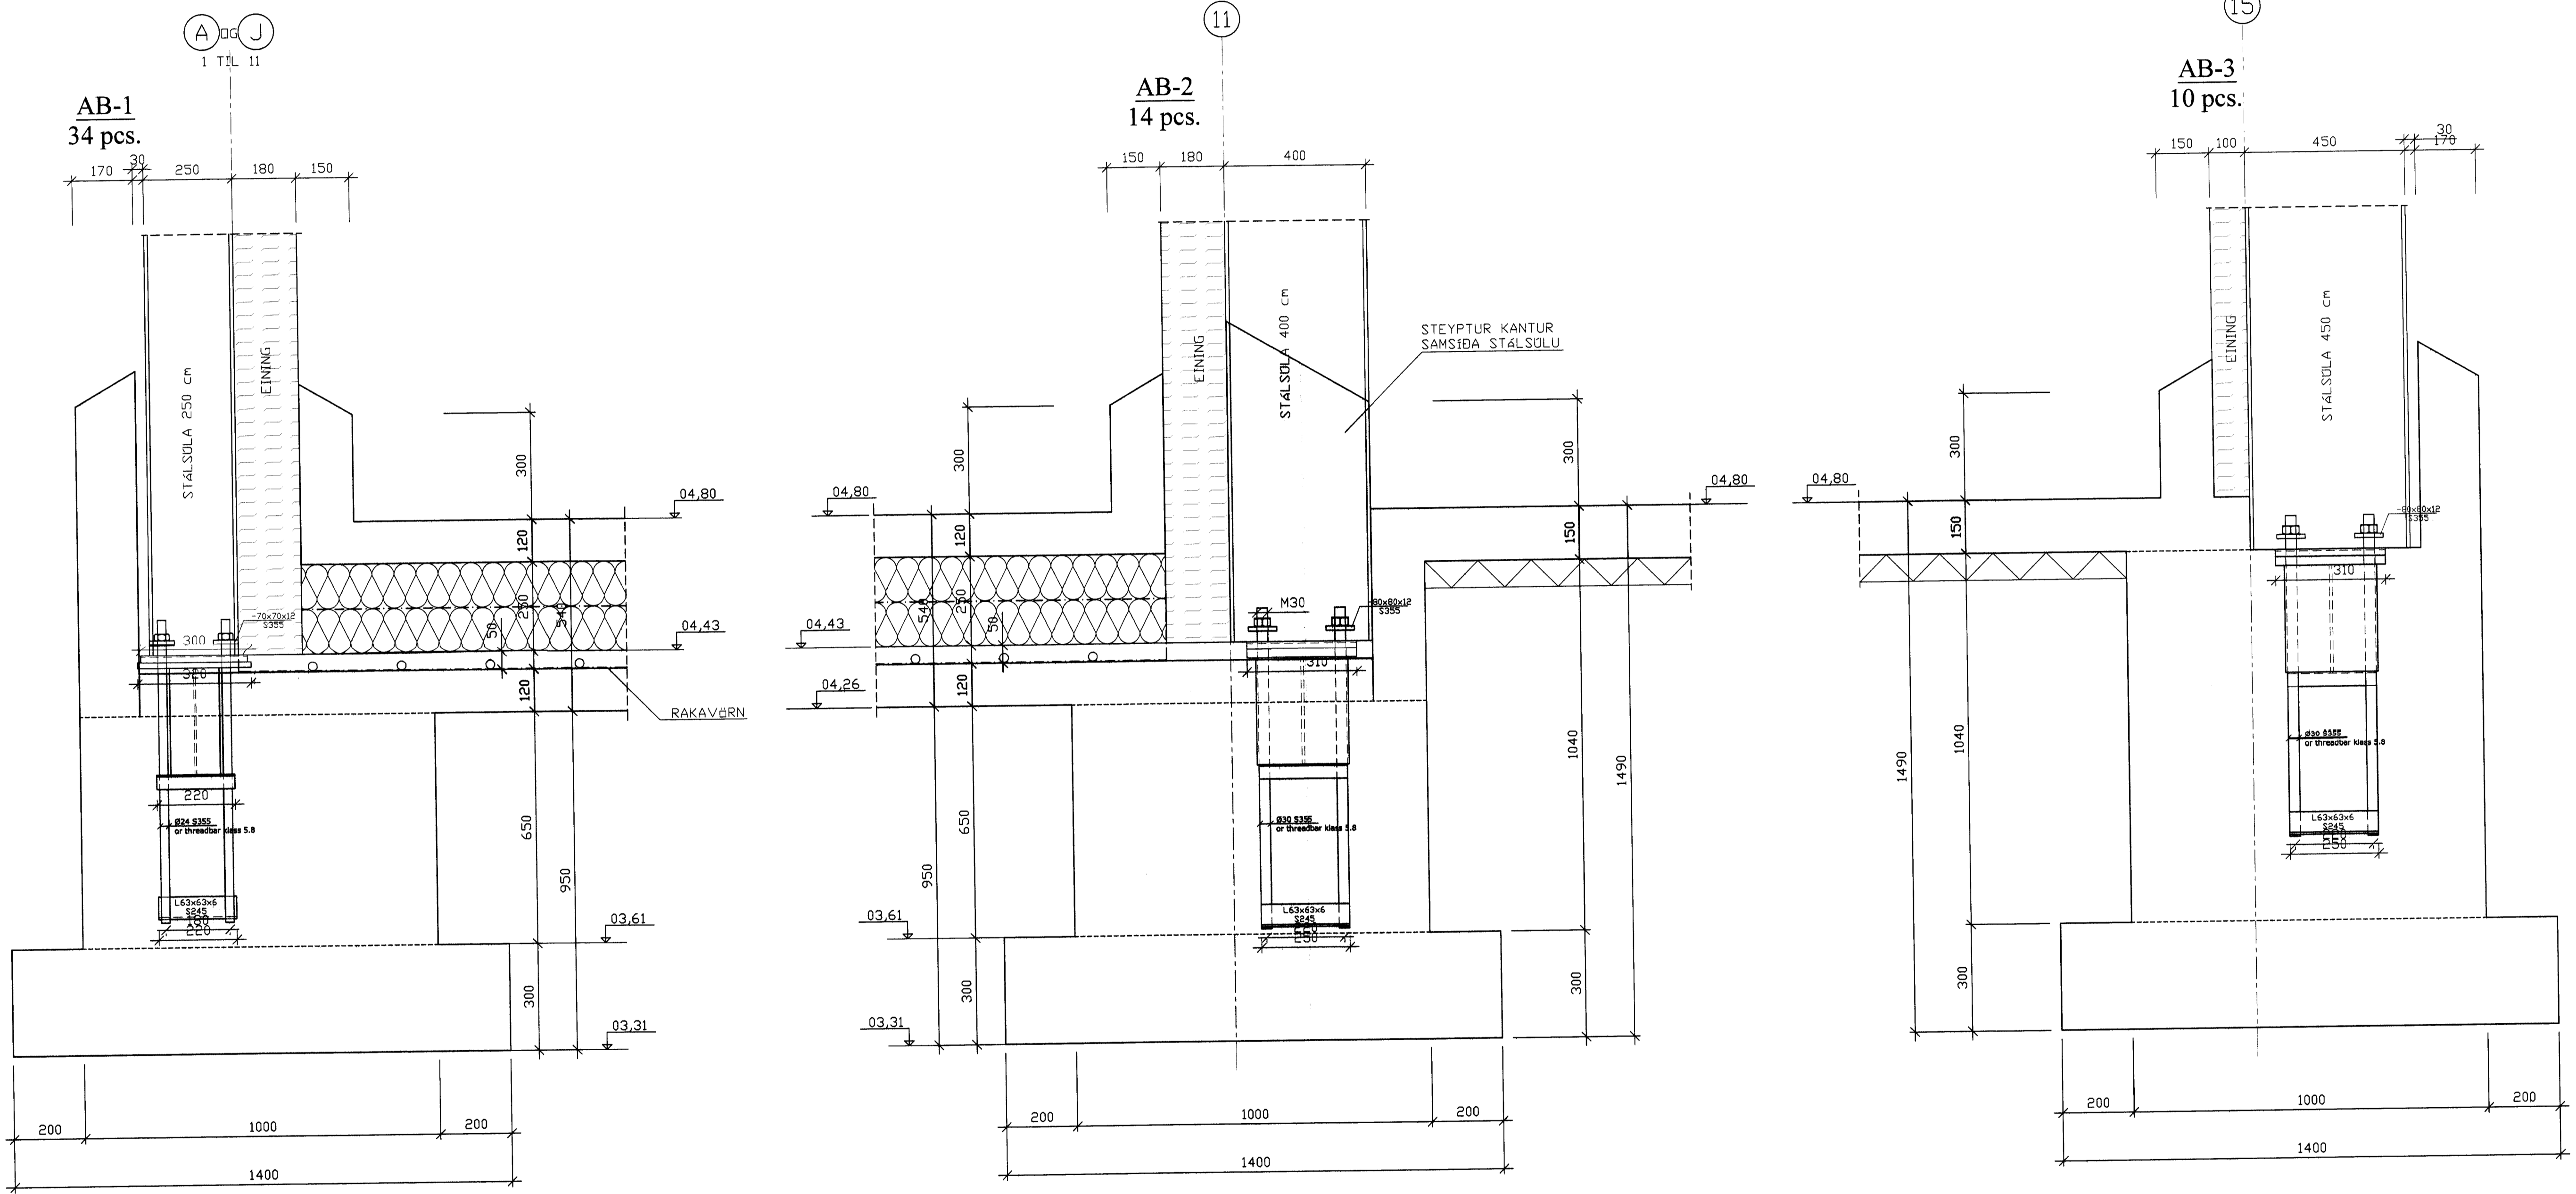

V:\FRV\11112\teiknistofa\teikningar\teikningarmal.dwg, 212, 26.8.2007 14:52:26

D			H			Dags.	Hannað	Verk.nr	Mælikvarði	Teiknistofa PZ ehf Ráðgjafarverkfræðipjónusta Kirkjuveg 23 900 Vestmannaeyjum Sími 481-2711 Fax-481-3076 Heimasíða http://www.teiknistofa.is Netfang pz@teiknistofa.is	Verkefni VINNUSLUSTÖÐ VESTMANNAEYJA BÖTNINN FRYSTIGEYMSLA Verkefni JÄRNFESTINGAR HLUTATEIKNINGAR
C		G			AG. 07	SP	0129	1:10			
B		F			Yfirfarið	Teiknað	Teikn.nr	Breyting			
A		E				EA	212				
NR	DAGS.	BREYTING	NR	DAGS.	BREYTING	Samþykkt	27. 240759-2339				