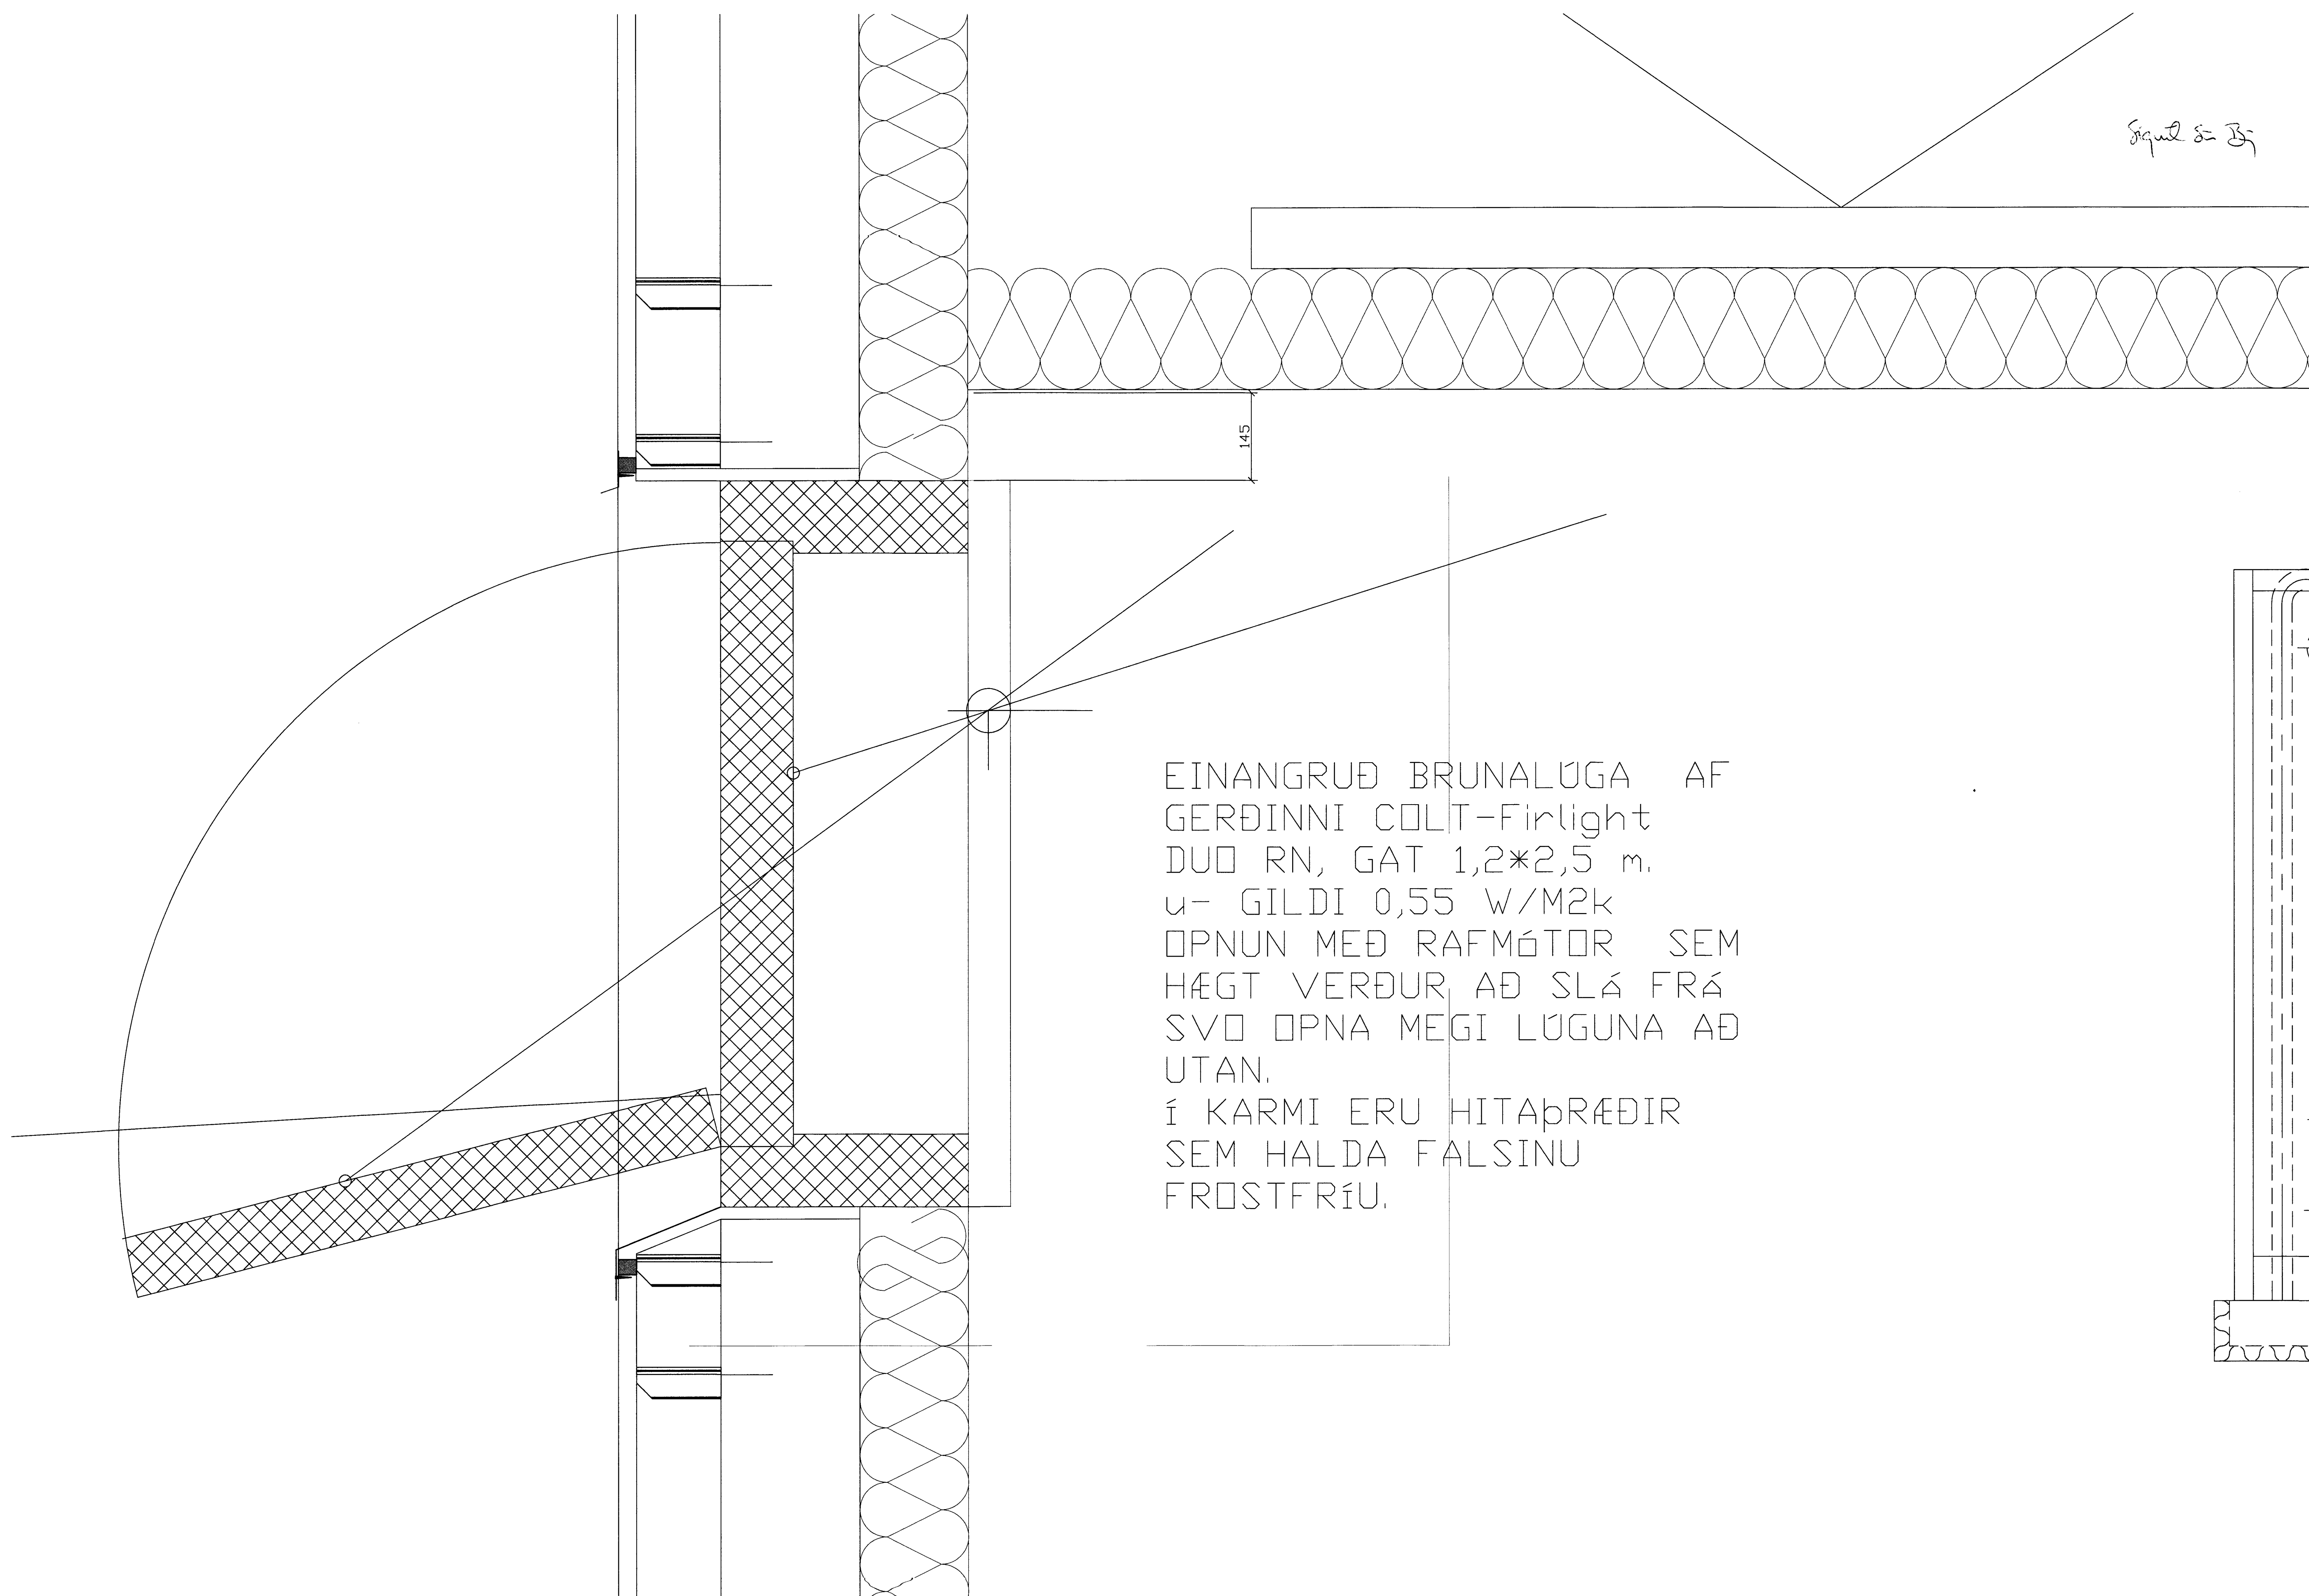

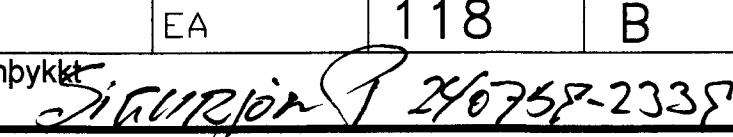


Figur 5- B



EINANGRUÐ BRUNALÜGA AF
 GERÐINNI COLT-Firlight
 DUO RN, GAT 1,2*2,5 m.
 u- GILDI 0,55 W/M2k
 ÖPNUN MEÐ RAFMÓTOR SEM
 HÆGT VERÐUR AÐ SLÁ FRÁ
 SVO ÖPNA MEGI LÜGUNA AÐ
 UTAN.
 Í KARMÍ ERU HITABRÆÐIR
 SEM HALDA FALSINU
 FROSTFRÍU.

		H			Dags.	Hannað	Verk.nr	Mælikvarði	Teiknistofa PZ ehf Ráðgjafarverkfræðipjónusta 	Verkefni
FEB. 15	SKÝRINGARTEXTI	G			DES. 07	SP	0129-10	1:5		VINNSLUSTUÐ VESTMANNAEYJA FRYSTI OG KÆLIGEYMSLA EIDINU
JAN.15	BRUNALÜGA	F			Yfirfarið	Teiknað	Teikn.nr	Breyting	Verkefni SNÍÐ VIÐ ÞAK OG BRUNALÜGU FRÁGANGUR RENNA	
DAGS.	BREYTING	E				EA	118	B		
		NR	DAGS.	BREYTING	Sambýkt					

Kirkjuvegi 23 900 Vestmannaeyjum Sími 481-2711 Fax-481-3076
 Heimasíða <http://www.teiknistofa.is> Netfang pz@teiknistofa.is