
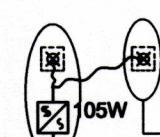
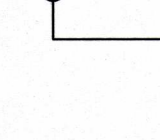


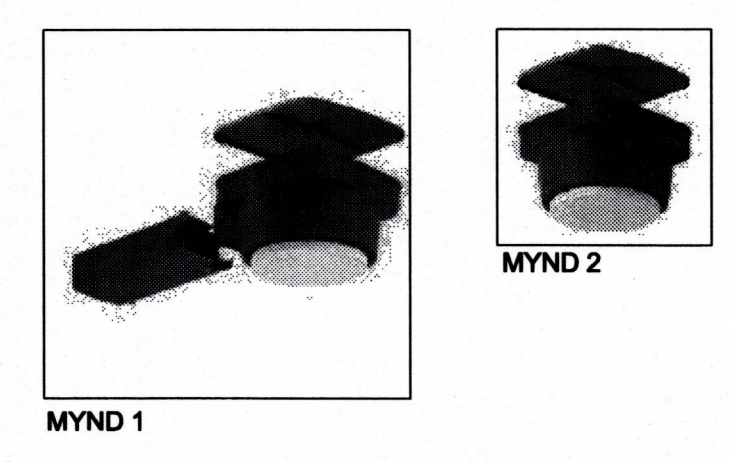






SKÝRINGAR:


- 1 LÁG- OG SMÁSPENNU GÓLFSKÁPUR, 800x2000x275mm (BxHxD) Á 100mm SÖKKLI.
- 2 NETBAKI 200mm, LAGNIR AÐ 2. HÆÐ, GAT Í GEGNUM LOFTPLÖTU 1. HÆÐAR 250 x120mm, VERKTAKI SKAL BRUNAPÉTTA GAT Á EFTIR MED VIÐURKENNDU BRUNAPÉTTI EFNÍ.
- 3 DÓSIR SÉRSTAKLEGA GERÐAR FYRIR INNFELD HALOGENLJÓS. ÞAR SEM SPENNIR ER SÝNDUR VIÐ LAMPA SKAL SETJÁ SPENNAHÓLF. DÓS T.D. AF KAISER GERÐ. RAFVERKTAKI SKAL VELJA DÓS OG FRAMHRING, EFTIR VALI Á LÖMPUM.
- 4 UNIVERSAL ÞRÝSTIDIMMER MED MÖGULEIKA Á FUNK BUS EINGU, 500VA.
- 5 LÖGN FYRIR GÓLFHITAKERFI, 230V.

 INNFELLINGARBOX Í STEYPU, T.D. KAISER 1291-22, SJÁ MYND 2.


 INNFELLINGARBOX Í STEYPU, MED KÁLFI, FYRIR ELECTRÓNISKAN SPENNI, T.D. KAISER 1291-23, SJÁ MYND 1. ELECTRÓNISKUR 105VA SPENNIR T.D. FRÁ TRITONIC. MILLI BOXA KOMI 20mm RÖR.

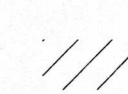

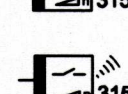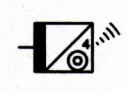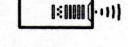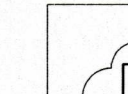
-  = NIÐURHENGHT GIPSLÖFT, SJÁ ARKITEKTA TEIKNINGAR.
-  = LOFTDÓS (SAFNÐÓS) SÝNILEG, DÓS SKAL SETJÁ Í LÍNU VIÐ INNFELD HALOGEN LJÓS, ÞAR SEM ÞAÐ Á VIÐ.
-  = TENGIDÓS OFAN Á NIÐURHENGDU GIPSLÖFTI 2. HÆÐAR, EKKI SÝNILEG.
-  = FUNK BUS UNIVERSAL DIMMER, 315W, STAÐSETtur OFAN Á NIÐURTEKNU GIPSLÖFTI.
-  = FUNK BUS UNIVERSAL DIMMER, 315W OG MED 500W POWER BOOSTER, EÐA ÞRÆLL, SÉRSTAKLEGA FYRIR UNIVERSAL DIMMER, STAÐSETtur OFAN Á NIÐURTEKNU GIPSLÖFTI
-  = FJÓRFALDUR FUNK BUS ROFI Á VEGG.
-  = MÖGULEIKI Á FJARSTÝRINGU.

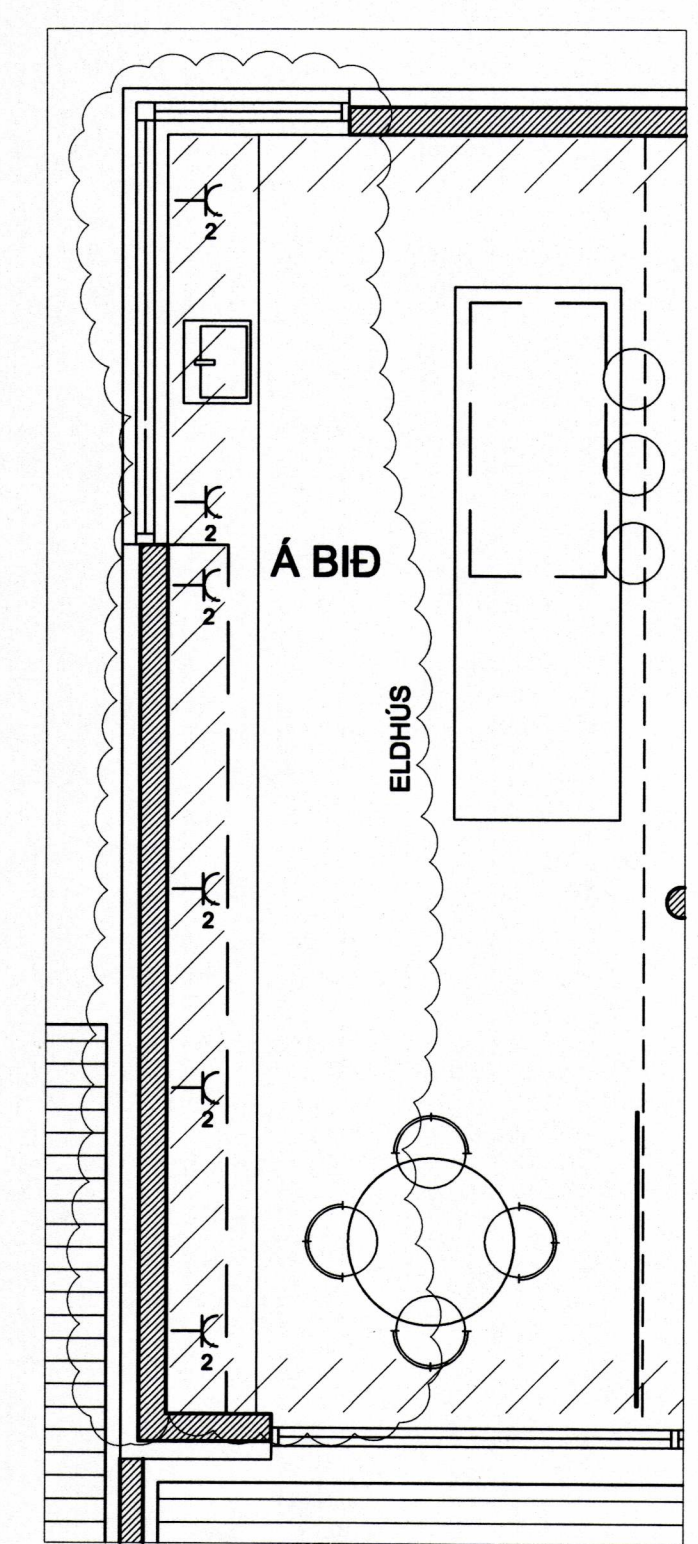

GRUNNMYND ELDHÚS 1:50

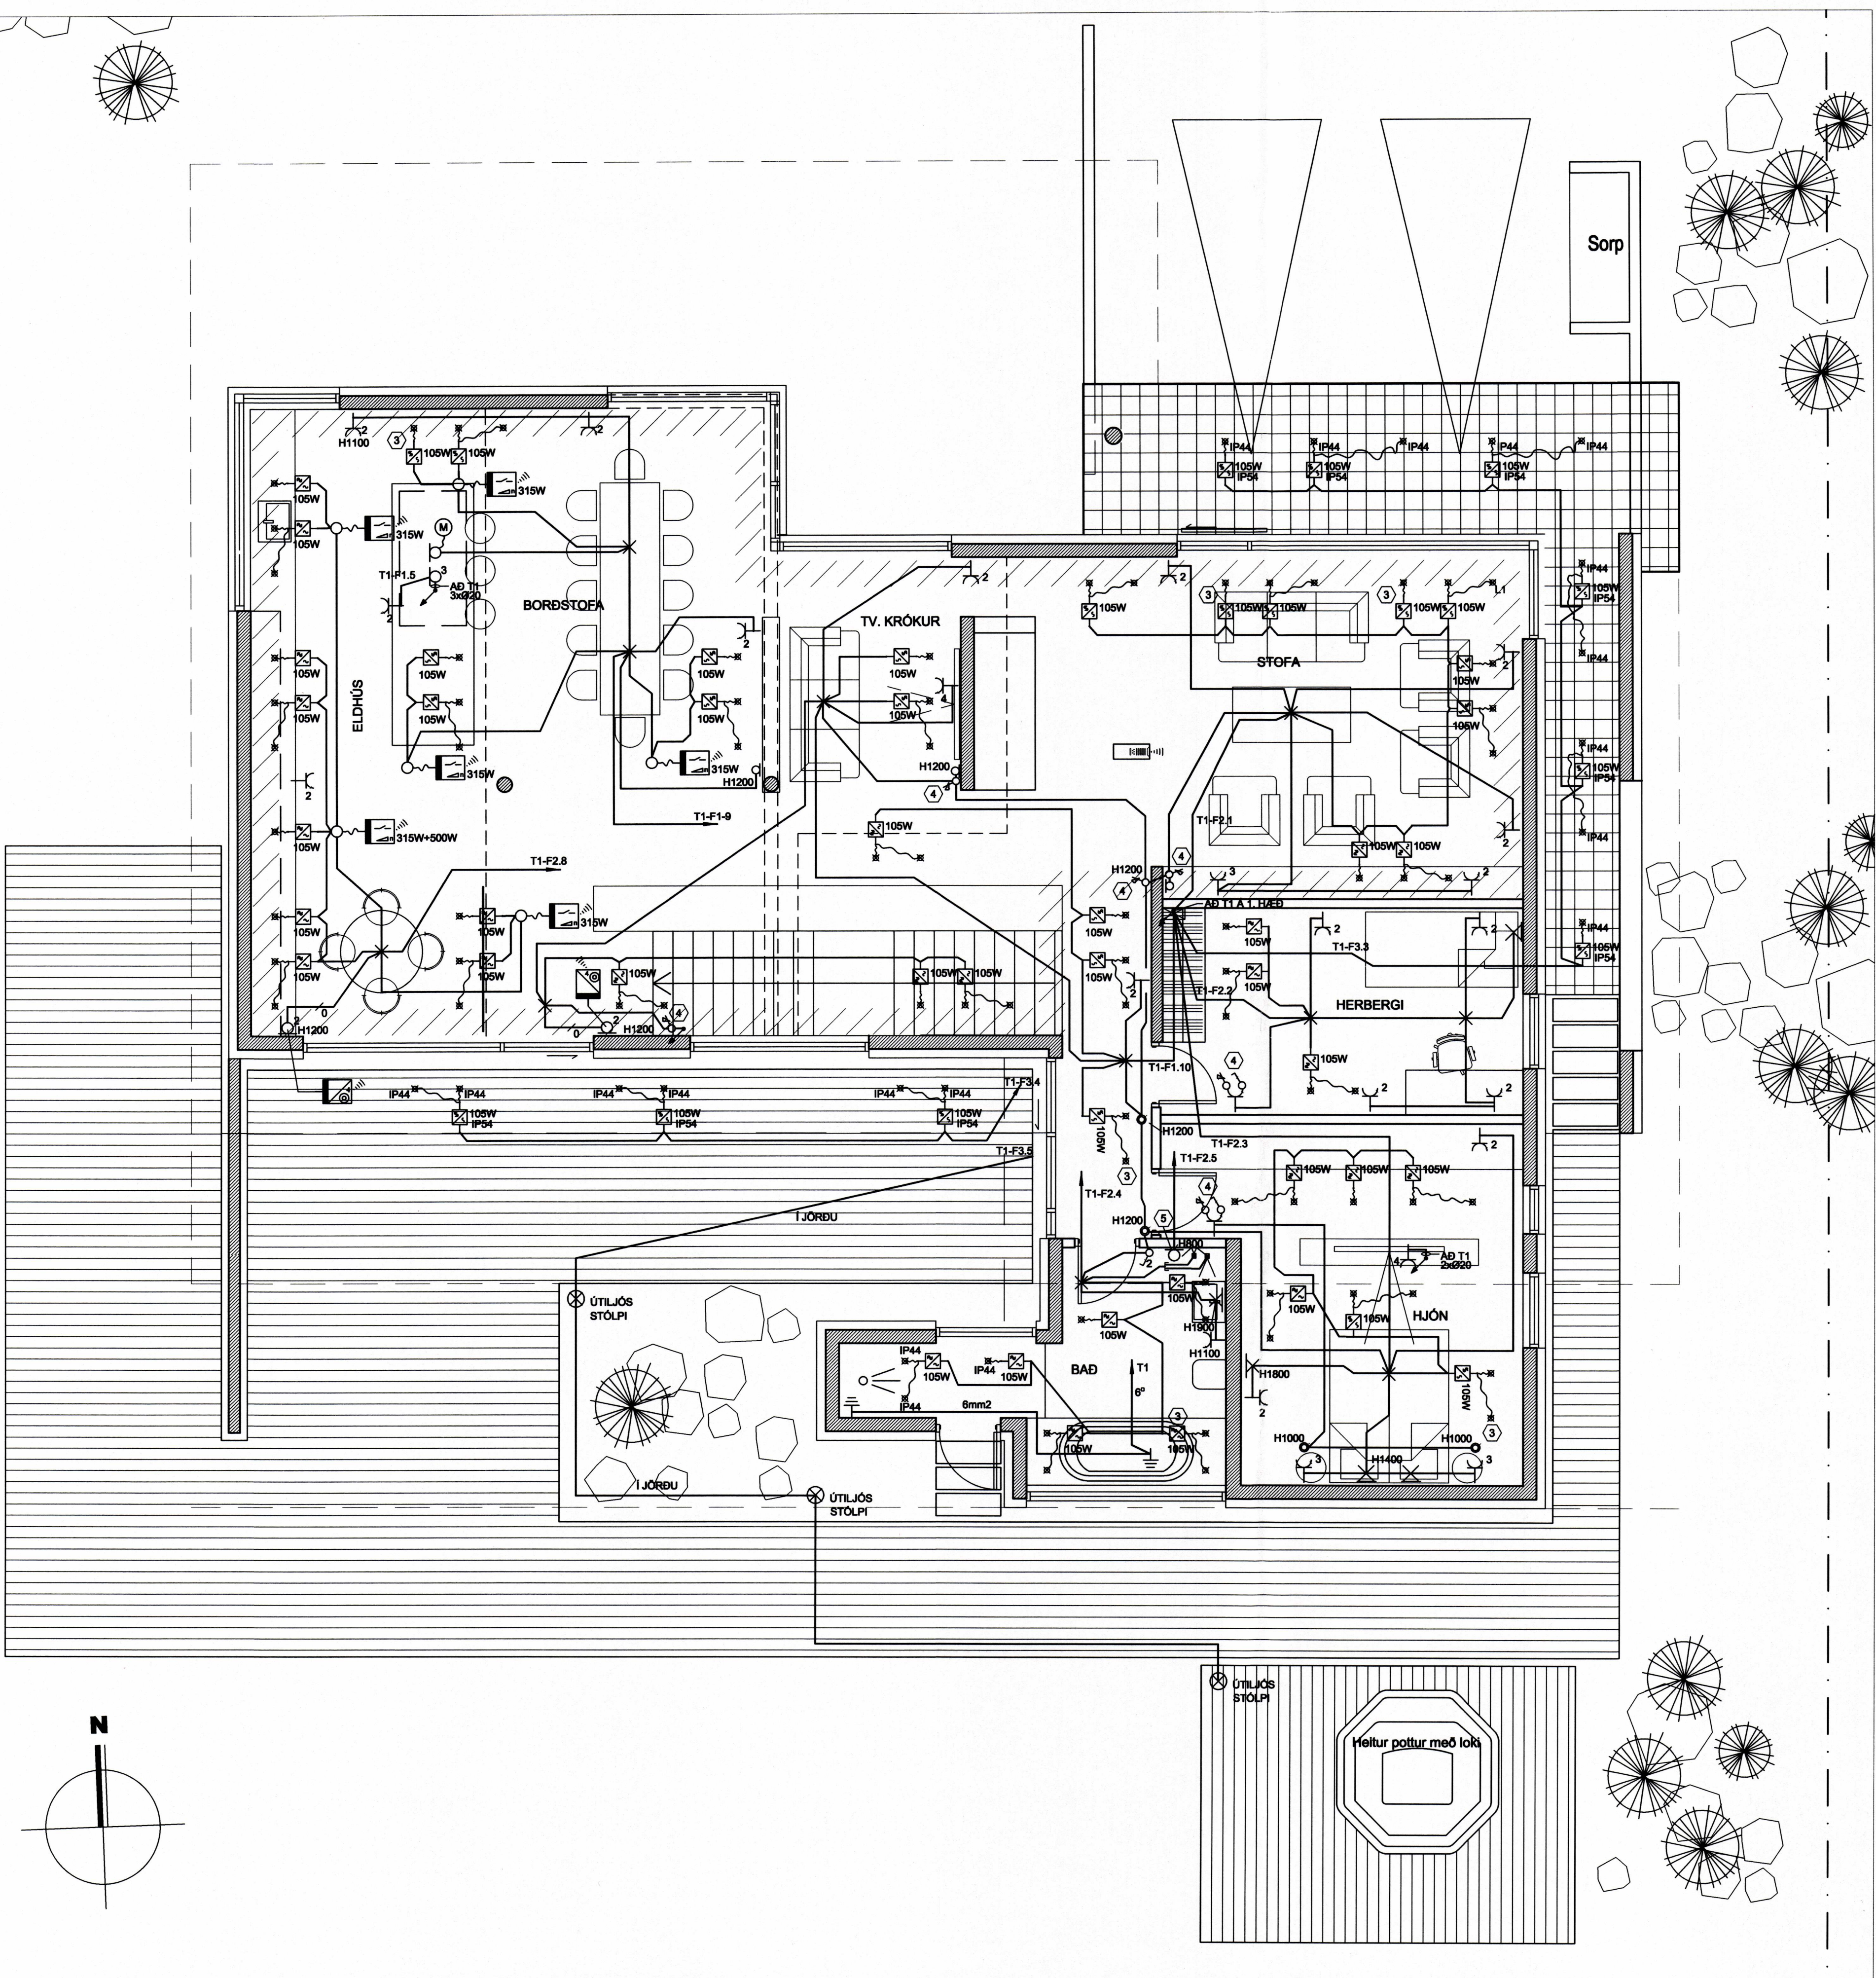

GRUNNMYND 1:50

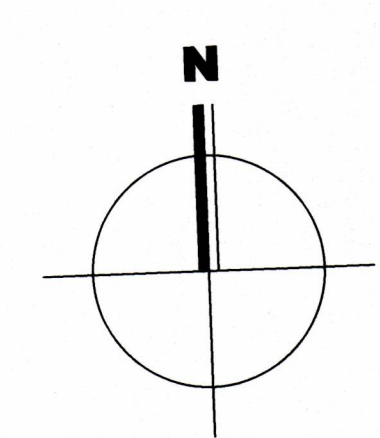

BREYTINGAR				
ÚTG.	DAGS.	BREYTING	HA.	YF.
A	14.07.08	VERKTEIKNING	JPA	
VERKHLUTI				
LÁGSPENNA 2. HÆÐ				
KVAFERÐI 1:50				
HAHNAD	TEIKNAD	YFIR	ÚTGÁFA	
JPA	JPA	JPA	A	
VERKNAUFI				
GUÐMUNDUR RICHARDSSON				
GÖTULEITI				
LITLAGERÐI 21				
STADUR				
900 VESTMANNÆYJAR				
Jens P. Atlason, raftæknir				
kennit. 031257-3879				
Stuðlaberg 112, 221 Hafnarfjörður 5. 565 7665/ 696 6013				
TEIKNING NR.	BLAD NR.	N. BLAD NR.		
	O4	O5		
DAGS.	VERK NR.			
JÚLÍ 2008	IB-08198			
SAMB.	KENNT.			
	031257-3879			