

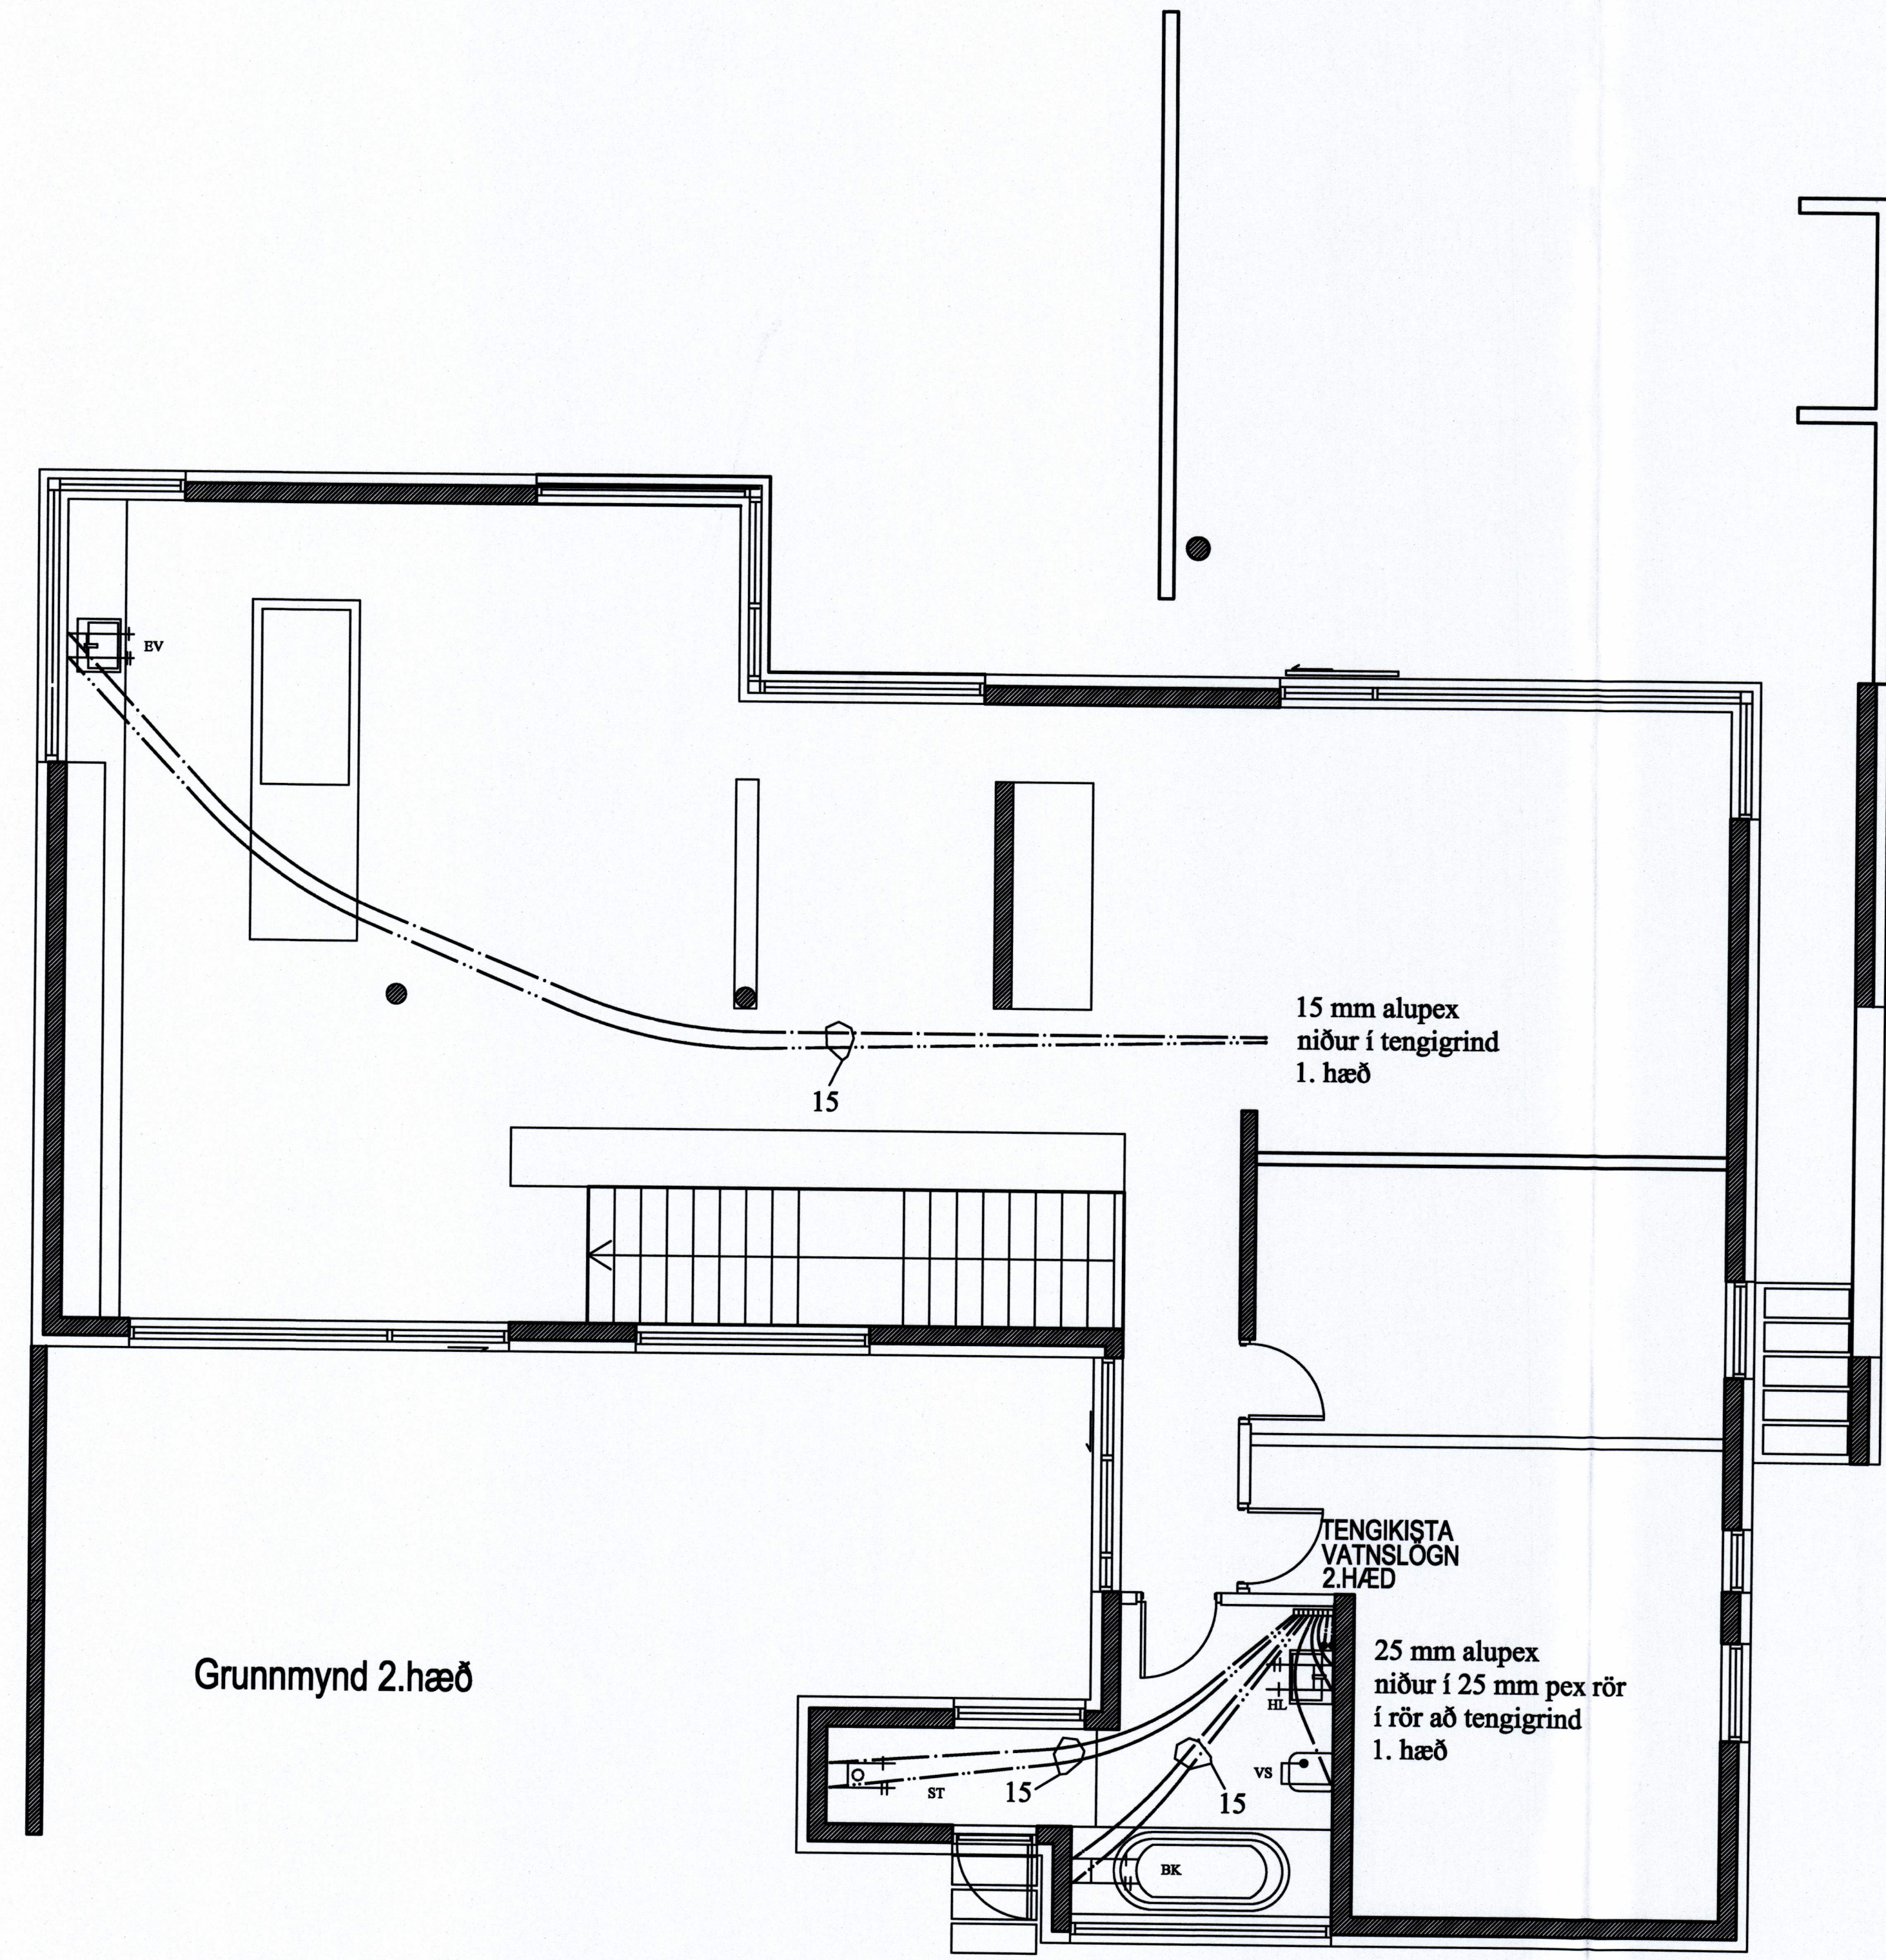


SAMÞYKKT AF BYGGINGARFULLTRÖA
3. Júlí 2008
BYGGINGARFULLTRÖUNN Í VESTMANNAEYJUM

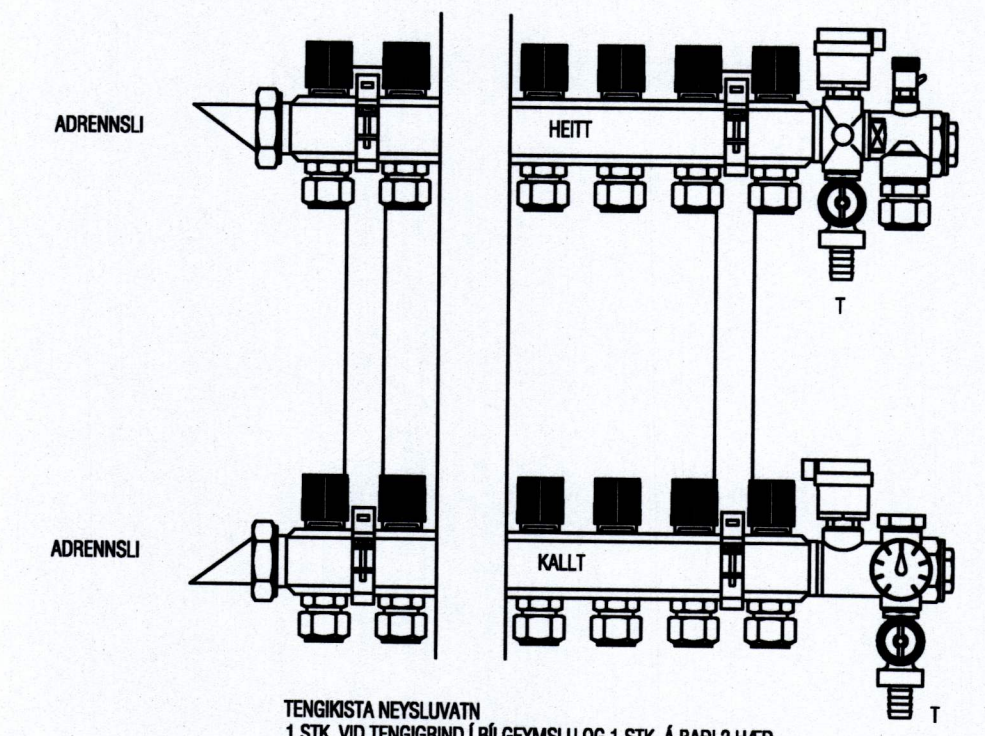

Grunnmynd 2.hæð

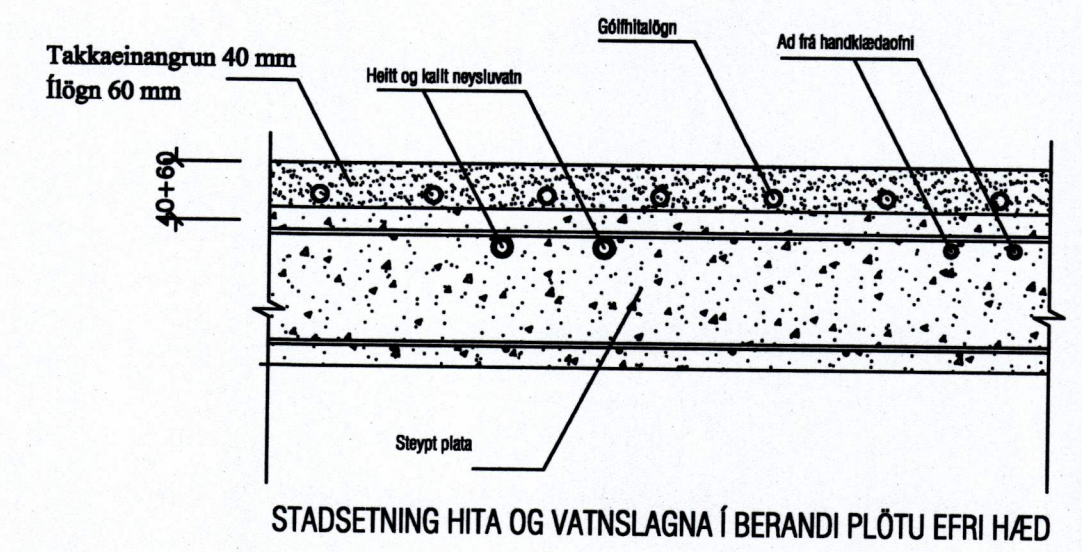

TENGISTA HEYSLIVATN
1 STK. VIÐ TENGIGRIND Í BÚGVEYSLU OG 1 STK. Á BARI 2. HÆÐ
MERKJA SKAL ALLA TENGISTADI MEÐ VARANLEGGI MERKINGU

ÖLL RÖR SKULU VERA Ø 15x2,5 PE-X RÖR Í RÖR Í GÓLFNI AÐ TENGIGRIND VIÐ. INNTAKSRIND
ÖLL RÖR, FITTINGS OG ANNAD LAGNAEFTI SKAL VERA VOTTAD AF ÞAKTLÆRUM AÐILA

Ómerktar lagnir eru Ø 15x2,5 PE-X rör í rör
Notaðar skulu vottaðar vegg tengingar við blöndunartæki

SVERLEIKI RÖRA SJÁ GRUNNMYND,

TAFLA YFIR TÖPPUNARSTADI FYRIR 1. OG 2. HÆÐ

TÆKI	SK.	HEITL.	FJ.	KALDIR KRANAR.			HEITIR KRANAR.			
				VIÐD. 15 mm.	20 mm.	SAMT.	VIÐD. 15 mm.	20 mm.	SAMT.	
VS. VATNSALERNI:	2		2		2					
HL. HANDLAUG.	2		2		2		2		2	
ST. STURTA.	2		2		2		2		2	
SB. SLÓNGUKRANI.	1		1		1		1		1	
BK. RABKAR	1		1		1		1		1	
BV. ÞVOTTAVÉL	1		1		1		1		1	
SV. SKOLVASKUR	1		1		1		1		1	
UV. UPPÞVOTTAVÉL	1		1		1		1		1	
EV. ELDHÚSV.	1		1		1		1		1	
HP. POTTUR	1		1		1		1		1	
UK. ÚTIKRANI	1		1		1		1		1	
SAMTALS EININGAR.					1		13		1	11

VIÐD HEIMÆÐAR Ø 32 PL. PEH. Í Ø 50 PEH. FÓÐURRÖRI AÐ LÖÐARMÖRKUM.

MERKINGAR:

1. MERKIR Ø 32 PL. PEH. VATNSHEIMÆÐ Í Ø 50 PL. REH FÓÐURRÖRI FRÁ TENGINU VIÐ GÓTULÖGN AÐ TENGIGRIND. Ø 40 PL. PEH AFFALL HITAVEITU, EINGÖNGU NOTAD EF UM ER AÐ RÆÐA EINFALT HITAVEITUKERFI SJÁ GRUNNMYND
2. FRÁRENNSLISTEIKNING NOTAST ANNARS SEM ÍDRÁTTARRÖR
3. MERKIR Ø 70 PL. Í GÓLFPLÖTU AÐ GÓLFNIDURFALLI
4. MERKIR INNTAK HITAVEITU VEGGMÁTI OV. Í ÚTVEGG 1. HÆÐAR OG GÓLFMÁTI Í PLÖTU YFIR 1. HÆÐ

Litlagerði 21
Vestmannaeyjum

Vatnslögn rör í rör
Grunnmynd 2. hæð

ABS -teiknistofa-
Jóhannes Pétursson
Kl. 01040-3959
S: 967-5197
Sigurður Sigurðsson
Kl. 01040-3959
S: 966-6613

Höfundur: JP
Talað: JP
Dagmál: 25.03.08
Mkv: 1:50
N. skýring: V-06