


Nánari upplýsingar varðandi deilingu kraftsperra og þversniðsstærðir þeirra, sjá teikningar frá SG-Einingahús

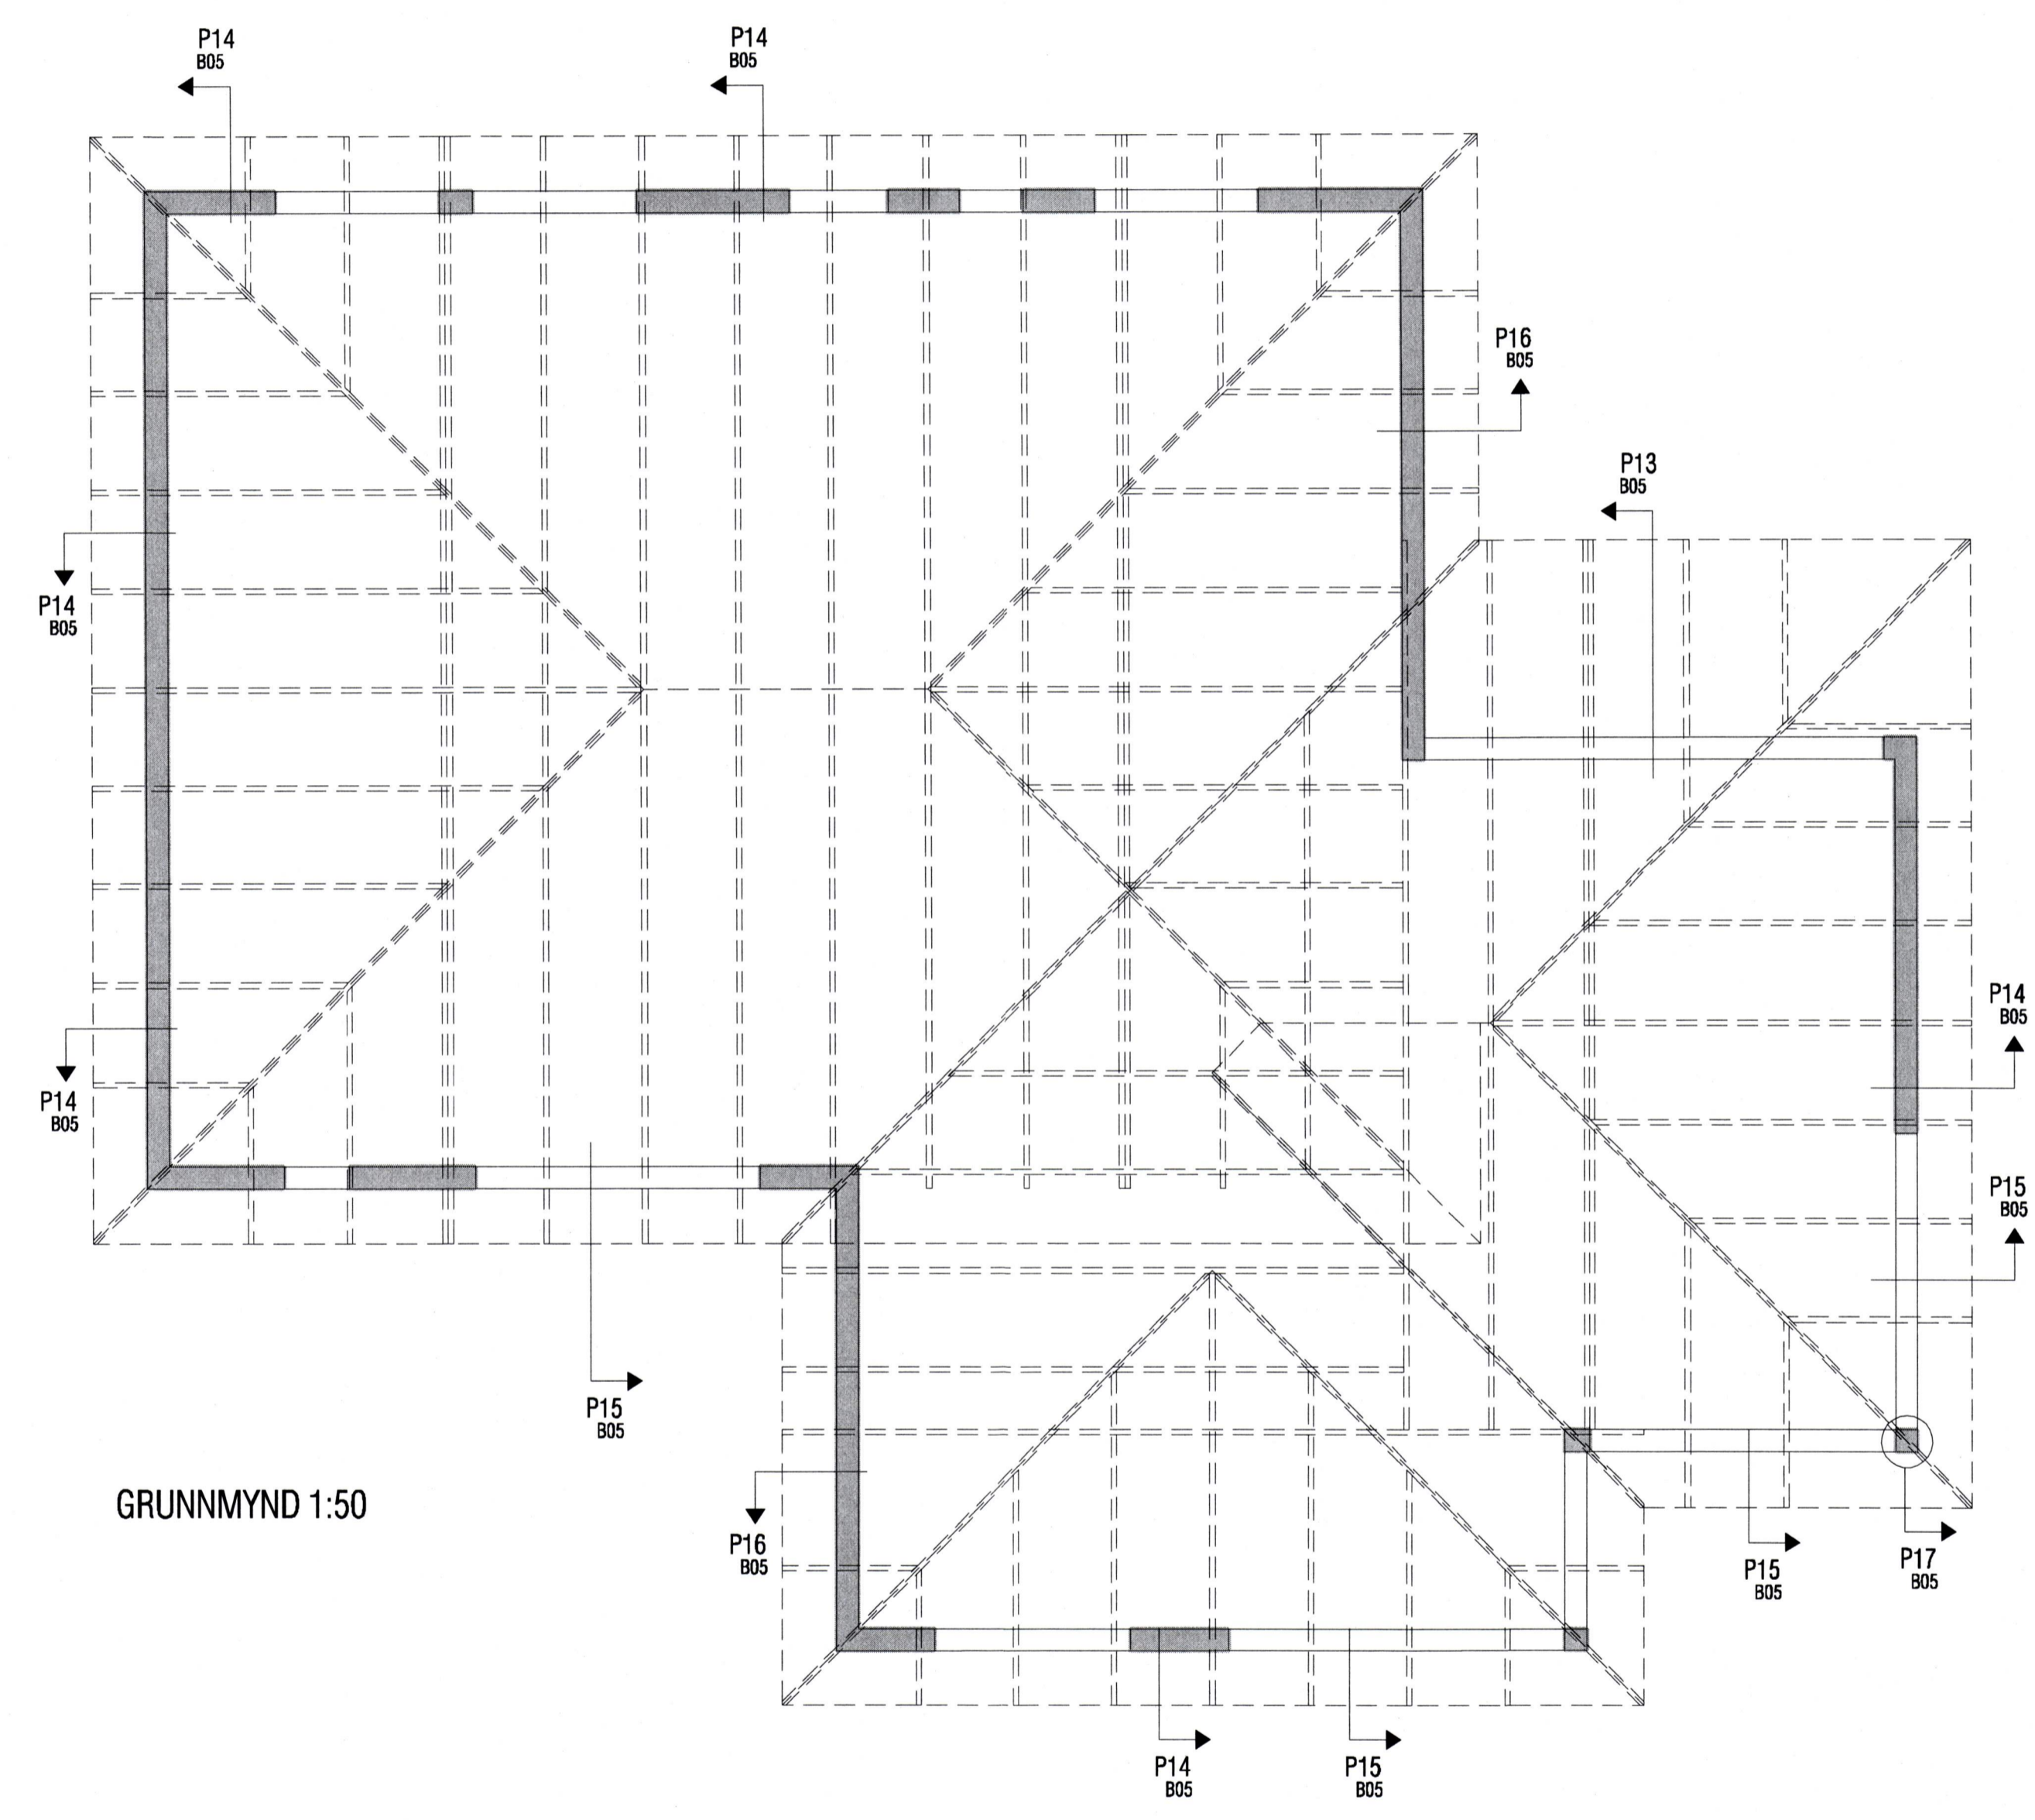

GRUNNMYND 1:50

**SKÝRINGAR:**  
 Á teikningu B-01 eru almennar skýringar og öll lágmarks ákvæði varðandi steypu og bendistíð l.d. frágangur á jörnum kringum op og brúir, þjoppun á fyllingu og lí.  
 Gólfhólar í steypuvirkri þ.e. steypum plötum eru 50 mm meðan en endanlegir klár á teikningum aðalhöndur nema annað sé tekið fram. Um nákvæma stærð og staðsetningu einstakra byggingarhluta, sjá nánar á sértækningum aðalhöndur.  
 Göt og raular, sjá lagatækningu.  
 Einangrun undir plötu sé 100 mm frauðplati rimp. 25 kg/m<sup>3</sup> eða annað jafn gott einangrunarefni.  
 Skáklar eru 230mm.  
 Nánari skýringar og málsetningar er að finna á sértækningum arkitekts.  
 Gangjól skal frá sökkulskauti á þann hátt sem Orkuveita segir líl um á leiðbeiningablaði 84.4.0100. Ef sökkulveggar eru hærra en 170 cm skal auk járna í efri og neðri brún koma einföld járngrind í miðjan vegg K10 c/c 200 mm lövðst og lætt.  
 Ef grundstærð er á klöpp skulu sökkur ekki vera lægri en 300mm frá efri brún gólfplötu að neðri brún sökkla.

Litlagerði 23  
 Vestmannaeyjum

Burðarvirki:  
 Pakmynd  
 Grunnmynd

**ABS** Jóhannes Pétursson  
 Byggingamaður/Teikningar  
 -teiknistofa- Kf. 01044-3959  
 S. 50-3107

Herrafrak	IJ	Dagsetning	10.12.2009
Teknafrak	IJ	MAS	1:50
Samþykkt	<i>[Signature]</i>	Nr. teikningar	B-06