
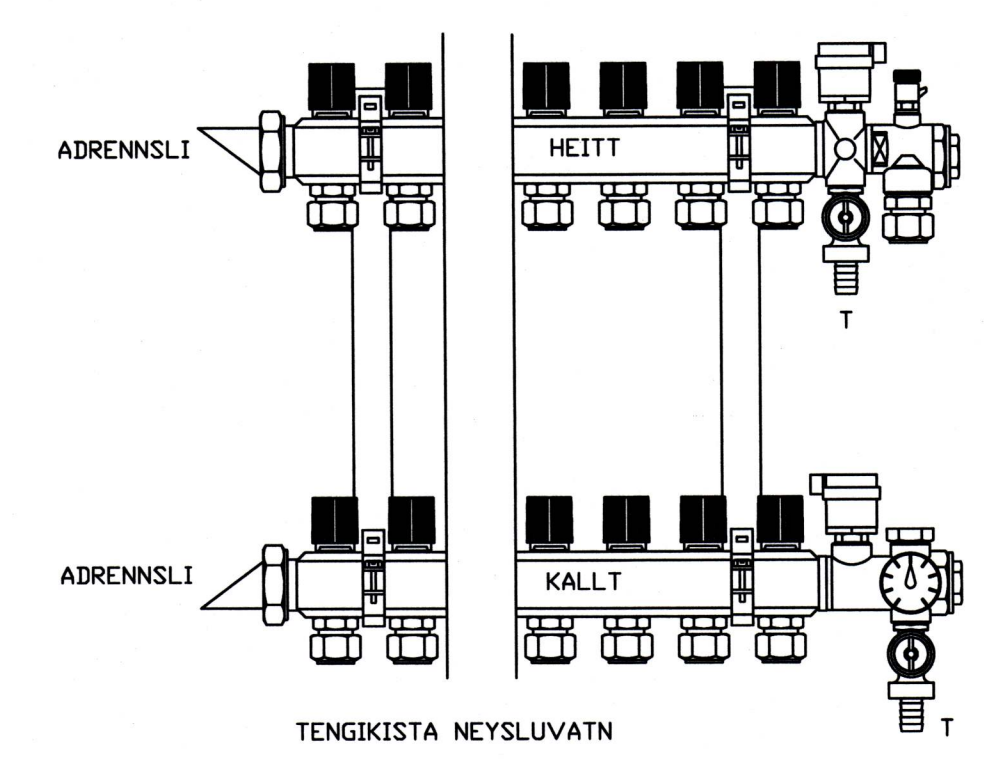



SAMÞYKKT AF BYGGINGARFULLTRÚA  
3. FEB. 2010  
BYGGINGARFULLTRÚNN Í VESTMANNAEYJUM

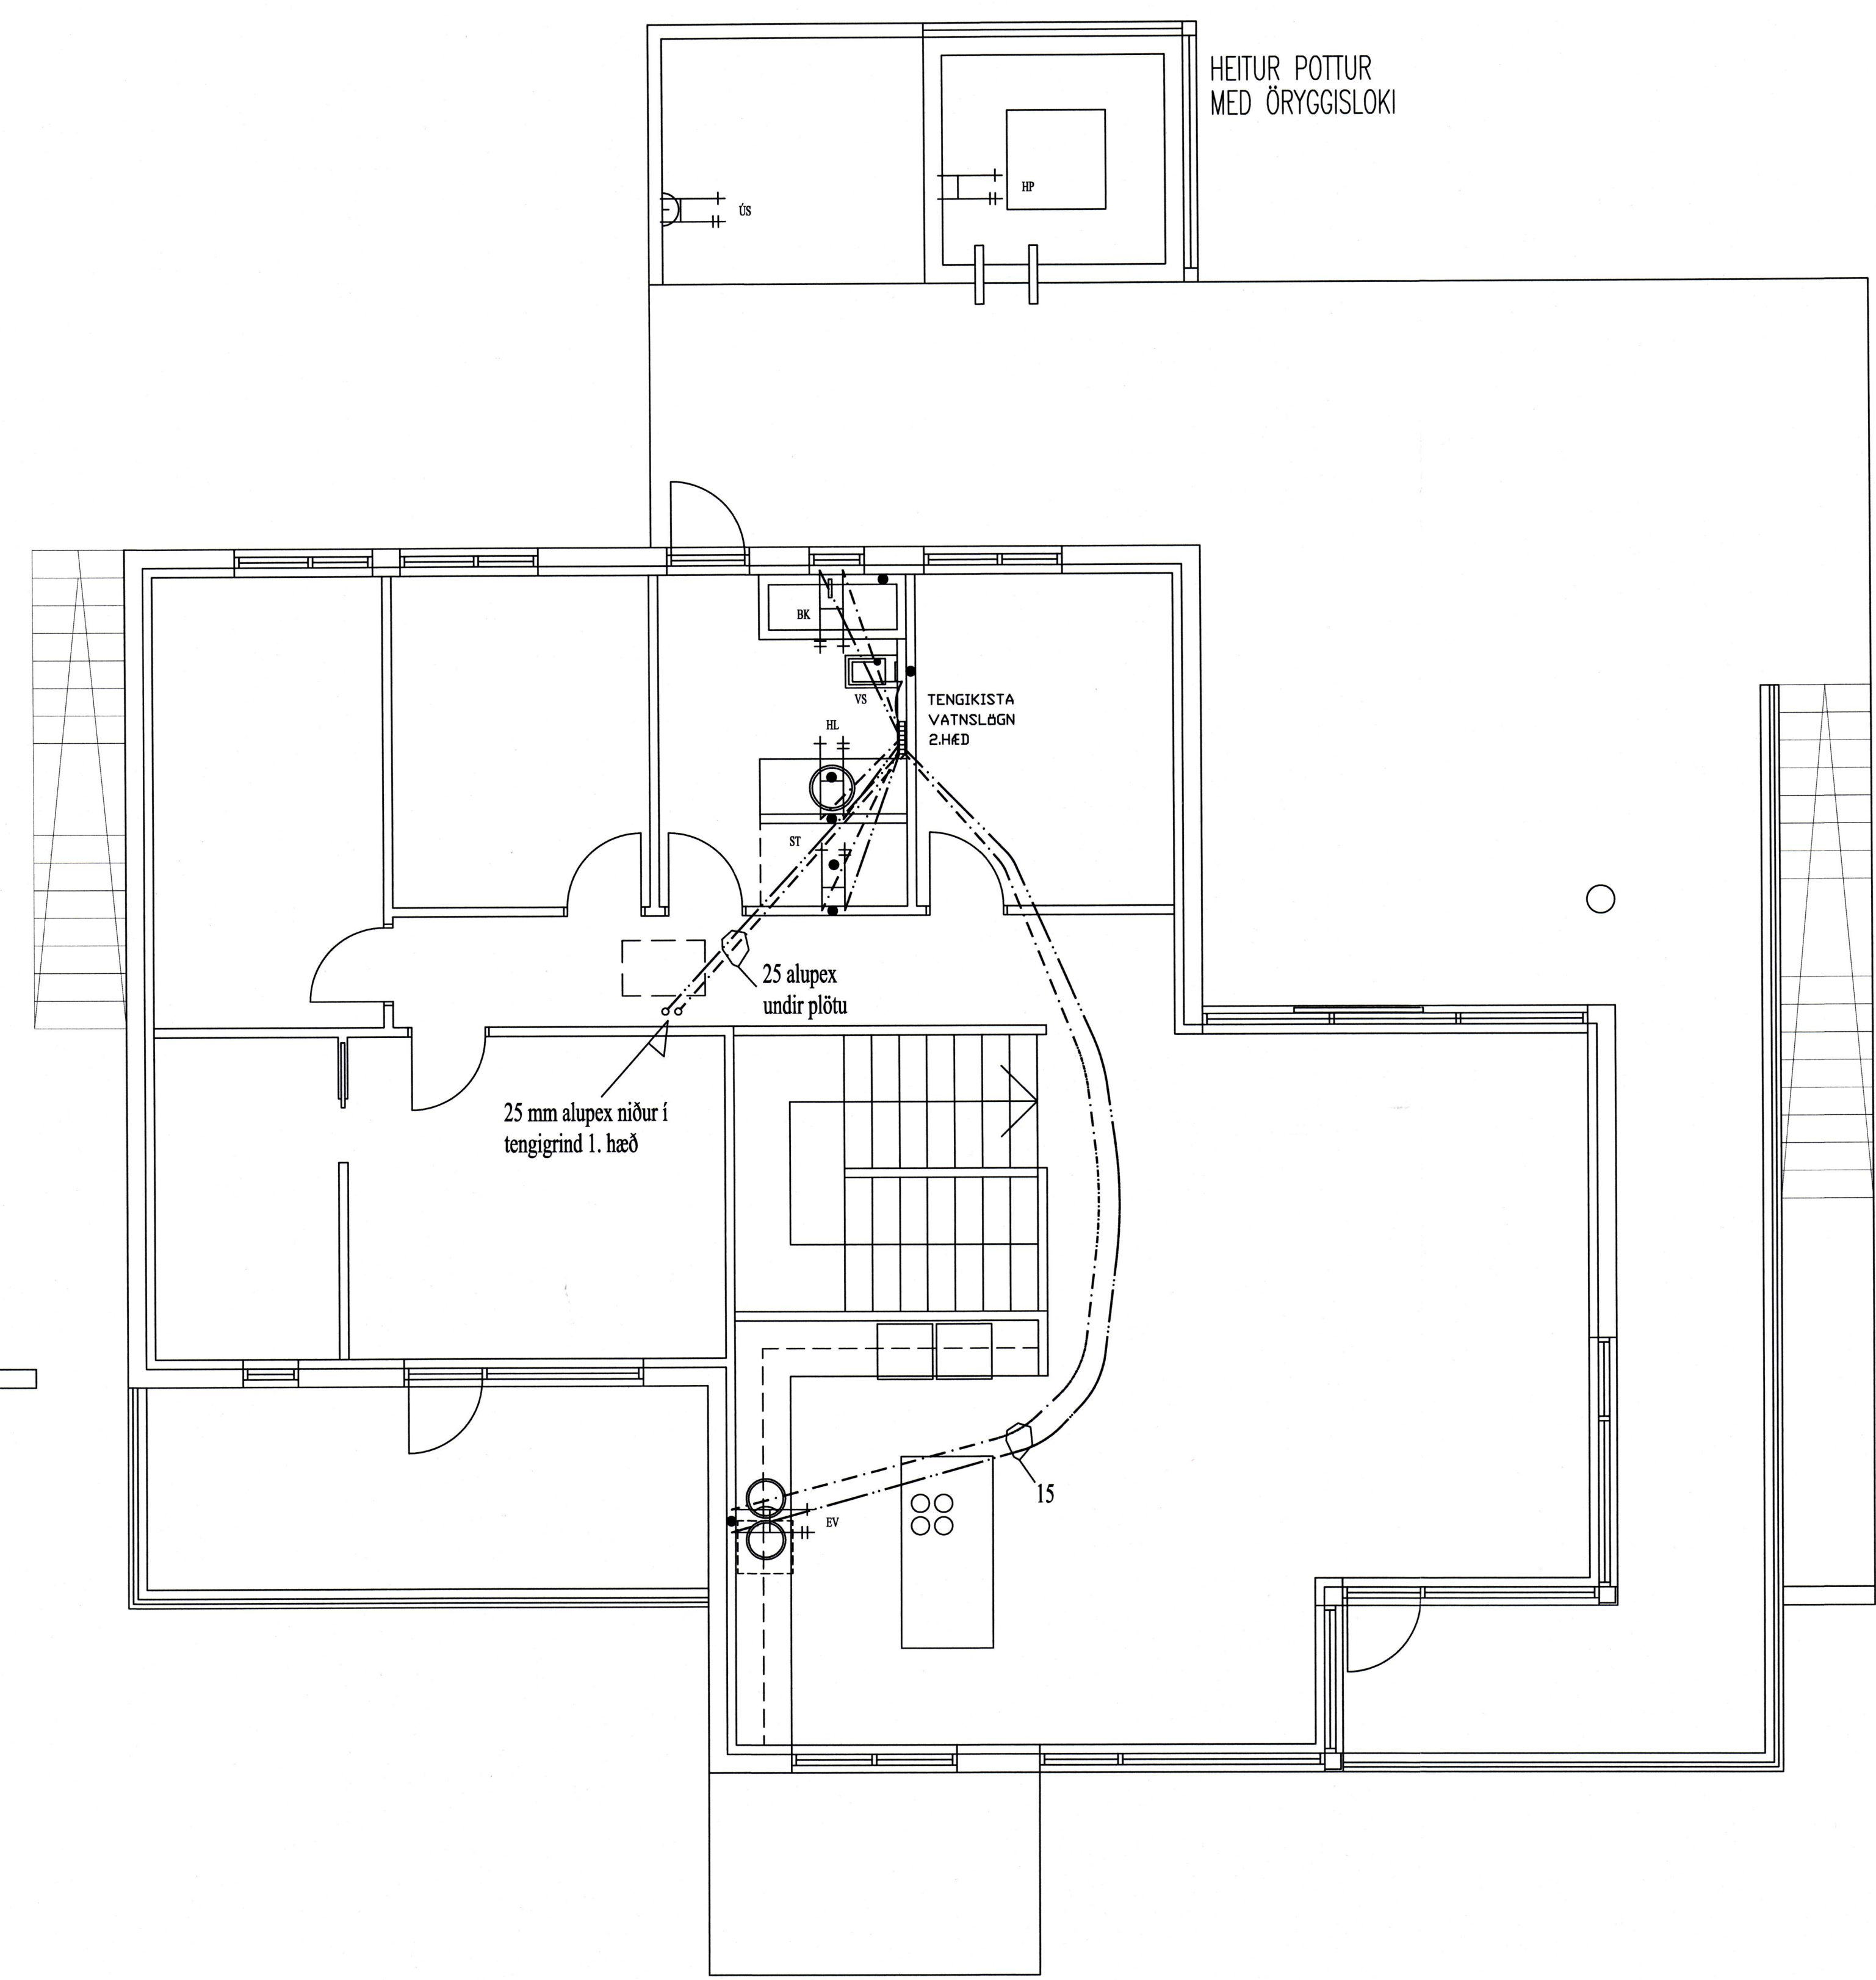

TENGISTA NEYSLUVATN  
MERKJA SKAL ALLA TENGISTADI MED VARANLEGGRI MERKINGU  
ÖLL RÖR SKULU VERA Ø 15x2,5 PE-X RÖR Í RÖR Í GÓLFI AÐ TENGISTU VID. INNTAKSGRIND  
ÖLL RÖR, FITTINGS OG ANNAD LAGNAEFNI SKAL VERA VOTTAD AF PARTILBERUM ADILA

Ómerktar lagnir eru Ø 15x2,5 PE-X rör í rör  
Notaðar skulu vottaðar veggtingingar við blöndunarteki

SVERLEIKI RÖRA SJÁ GRUNNMYND,

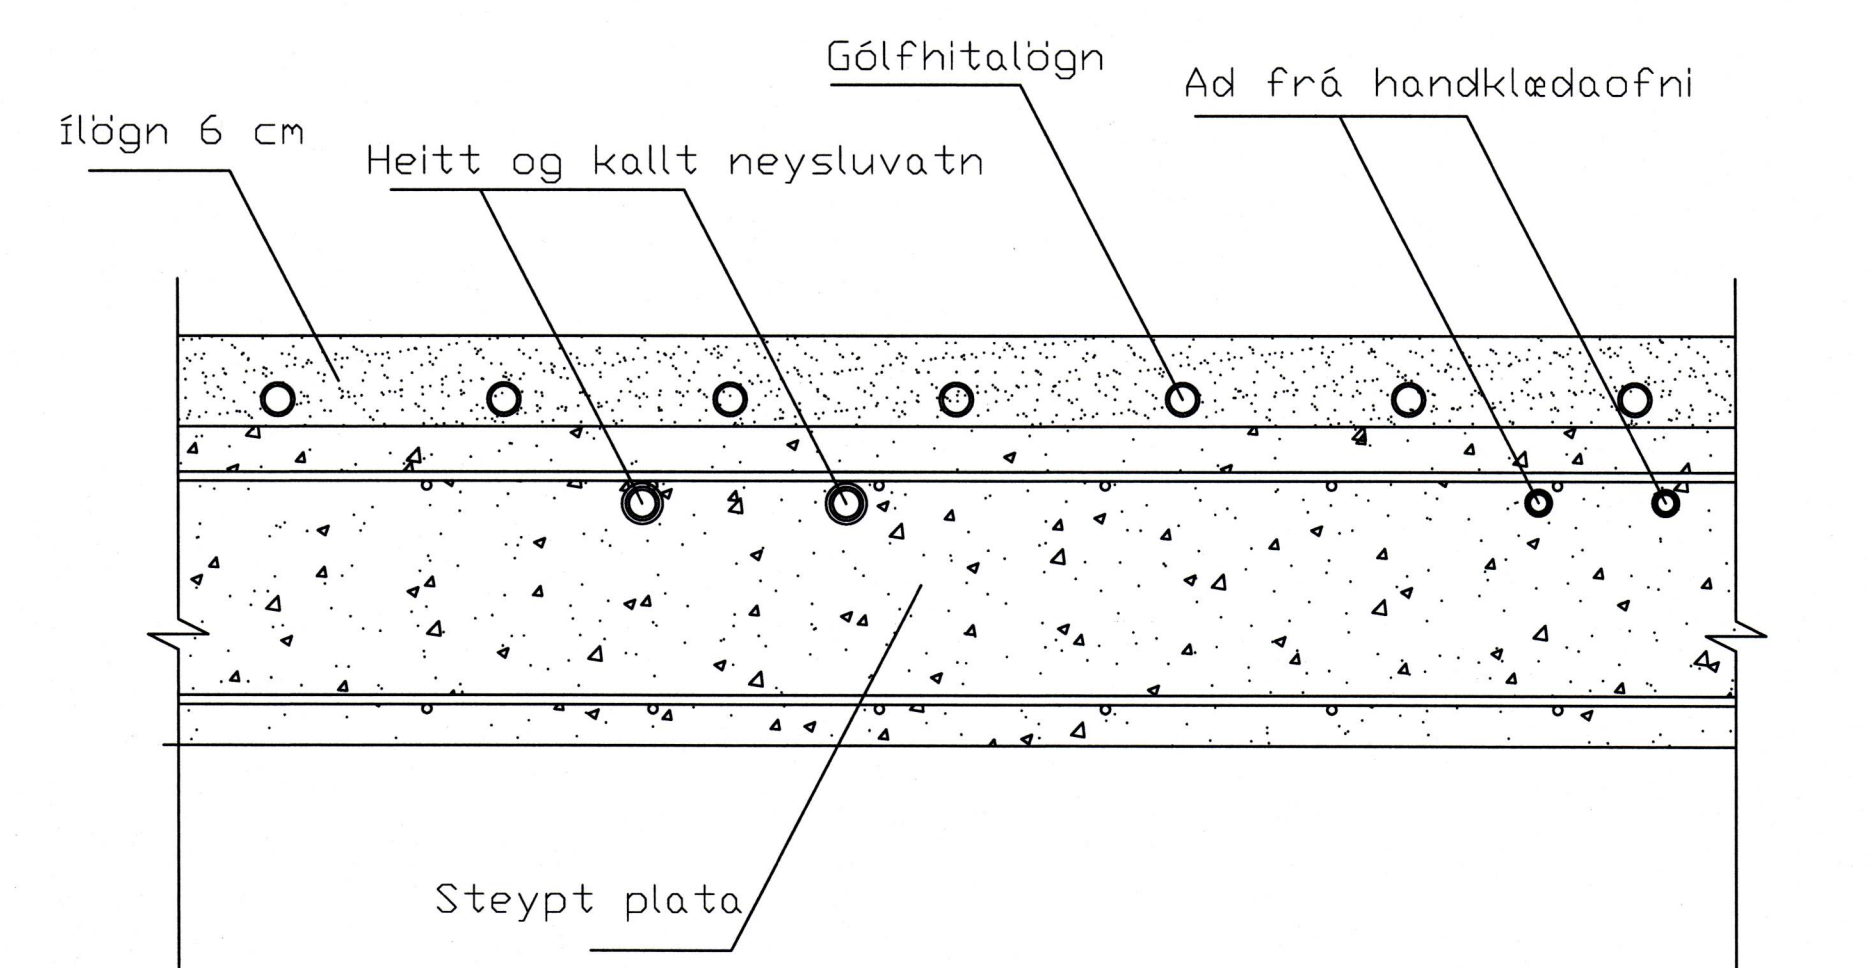

STADSETNING HITA OG VATNSLAGNA Í PLÖTU EFRI HÆÐ

**TAFLA YFIR TÖPPUNARSTADI FYRIR 2. HÆÐ**

TÆKI.	SK.	HEITI.	FJ.	KALDIR KRANAR.		HEITIR KRANAR.			
				VIÐD. 15 mm.	20 mm.	SAMT. EIN	VIÐD. 15 mm.	20 mm.	SAMT. EIN
VS.		VATNSSALERNI:	1	1		1			
HL.		HANLAUG.	1	1		1			1
HP.		SETLAUG	1		1	3		1	3
ÚS		ÚTISTURTA	1	1		1		1	1
EV		ELDHÚSV.	1	1		1		1	1
BK		BADKAR	1	1		1		1	1
ST.		STURTA	1	1		1		1	1
SAMTALS EININGAR.						9		8	

VIÐD HEIMÆÐAR Ø 32 PL. FEH. Í Ø 50 PEH. FÖÐURRÖRI AÐ LÓÐARMÖRKUM.

**Litlagerði 23**  
Vestmannaeyjum

Vatnslögn rör í rör  
Grunnmynd 2. hæð

**ABS** -teiknistofa-  
Jóhannes Pétursson  
Sí: 010448-3959  
Sí: 567-5187  
Sigurður Sigurðsson  
Sí: 010448-3959  
Sí: 566-6613

Höfundur: JP  
Tolkur: JP  
Samþykkt: *[Signature]*

Dagsetning: 15.08.08  
Mál: 1:50  
Nr. teikningar: V-02