


GÓLFHITI 1. HÆÐ, GRUNNMYND 1:50

SAMÞYKKT AF BYGGINGARFULLTRÚA  
25. JÚLÍ, 2008  
BYGGINGARFULLTRÚNNI Í VESTMANNAEYJUM

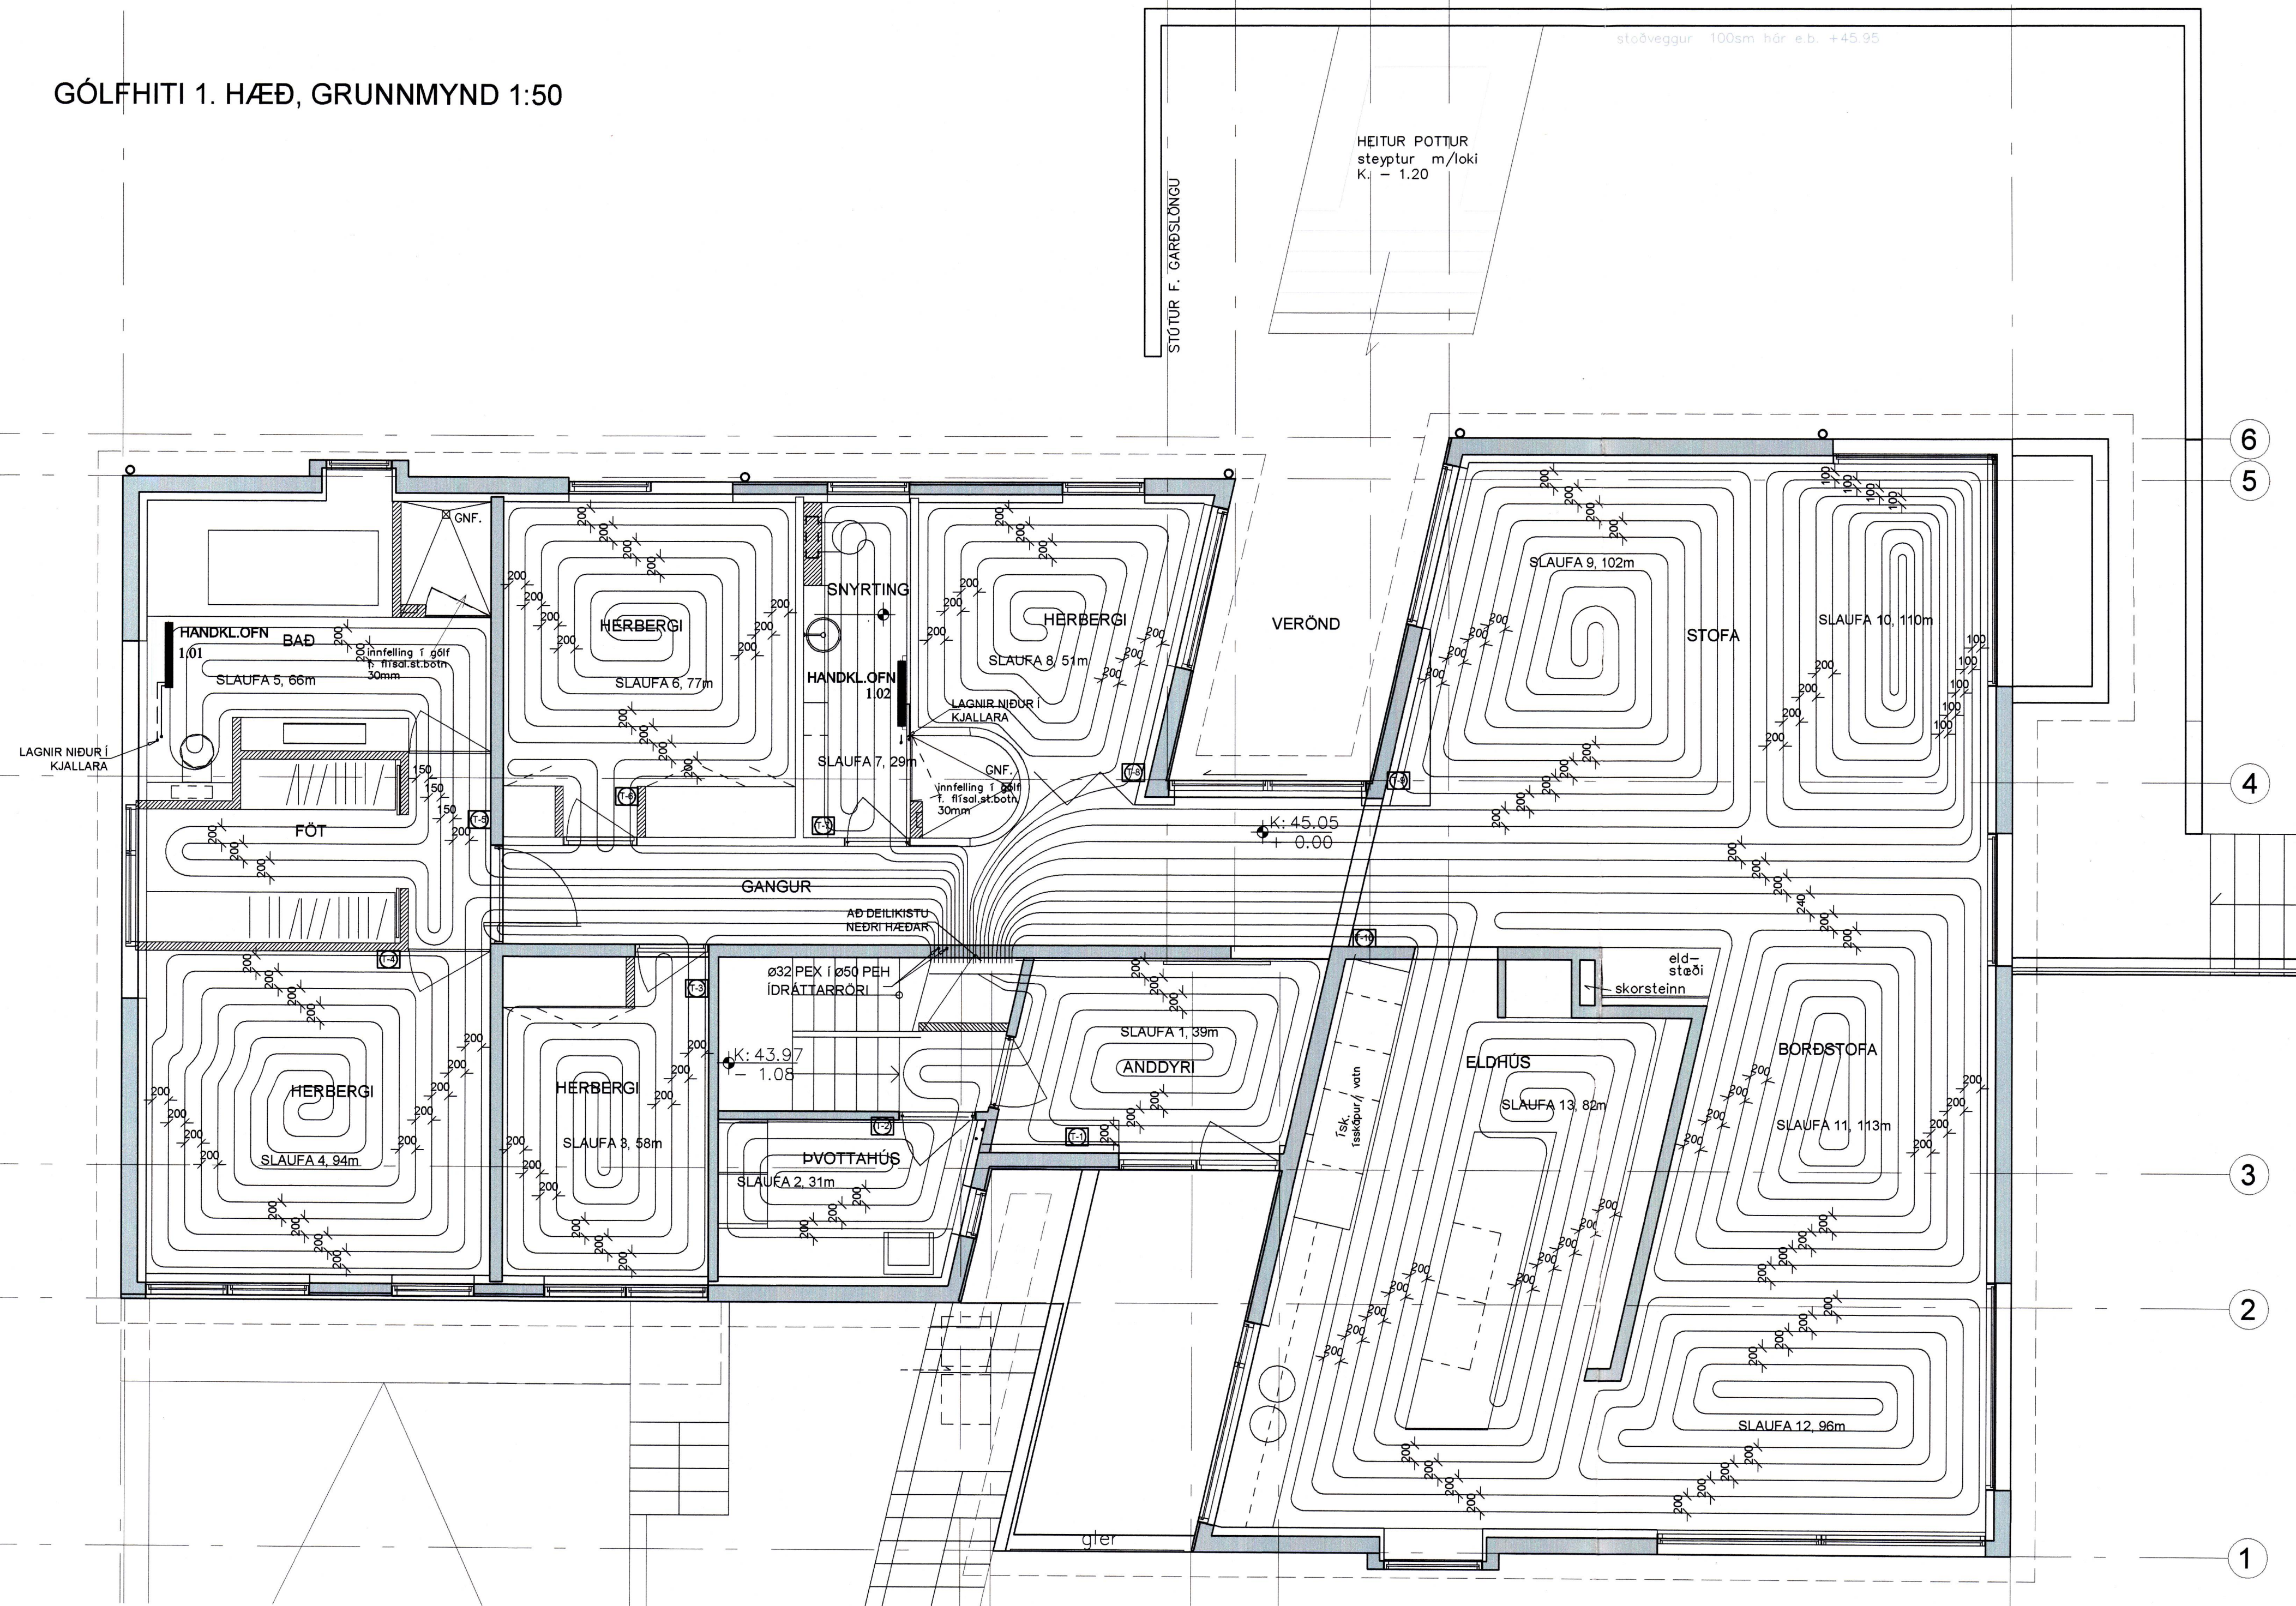

**OFNATAFLA** dt = 40°C

VERK:

OFN	LENGD MEST (MM)	HÆÐ MEST (MM)	TENG. A B	LOKI C D	STILL	AFKÖST MINNST (W)	ATHUGASEMDIR	VALINN OFN	AFKÖST (W)
0,01	2200	600				3050			
0,02	1000	600				730			
1,01						300	Handklæðaaöfn		
1,02						300	Handklæðaaöfn		

HEILDARAFKÖST: 4380 W  
 R = SJÁLVIKURKUR VATNSHITASTÝRÐUR BAKRÁSARLOKI  
 T = SJÁLVIKURKUR LOFTHITASTÝRÐUR FRAMRÁSARLOKI  
 TF = SJÁLVIKURKUR LOFTHITASTÝRÐUR FRAMRÁSARLOKI MEÐ FJARNEMA LOFTSKRÚFA, STILLITÉ OG SJÁLVIKURKUR LOKI SKV. OFNATÓFLU FYLGI HVERJUM OFNI

**TAFLA YFIR GÓLFGEISLA, FRAMRÁSARHITI 42°C**

SLAUFNA NR.	LÁMARKS AFKÖST W	MESTA LENGD M	STADSETNING	ATHUGASEMDIR
1	702	39	Anddyri	
2	558	31	Pvottahús	
3	1.044	58	Herbergi	
4	1.598	94	Herbergi	
5	1.188	66	Baðherbergi	
6	1.309	77	Herbergi	
7	522	29	Snyrting	
8	918	51	Herbergi	
9	1.734	102	Stofa	
10	1.870	110	Stofa	
11	1.921	113	Borstofa	
12	1.632	96	Borstofa	
13	1.394	82	Eldhús	

Samtals: 16.390

GÓLFHITAKERFI ER BYGGT UPP MEÐ SLAUFUM SEM TENGJAST DEILIKISTU. LAGNAEFNI SKAL VERA Ø18x2 PEX PLASTLAGNIR MEÐ SÜREFNISÞÉTTRI KÁPU. GÓLFHITALAGNIR KOMA Í ILÖGN. OFAN Á EINANGRUNARMOTTU, ALMENNT MEÐ 200mm MILLIBILI NEMA ÞAR SEM ANNAD ER SÝNT. LAGNIR Í BÍLAGEYMSLU KOMA Í STEYPTA PLÖTU.

GÓLFHITA ER STÝRT MEÐ LOFTHITASTÝRÐUM HITANEMUM. HITANEMA SKAL KOMID FYRIR Á INNVEGG Í 1500mm HÆÐ FRÁ GÓLFI, T.D. OFAN VÍÐ LJÓSAROFA.

SNJÓBRÆDSLULAGNIR SKULU VERA ÚR HITAPOLNUM PLASTRÓRUM ÚR VÍÐURKENNDU EFNI. ÞVERMÁL SNJÓBRÆDSLULAGNA: 25mm. VEGGÞYKKT: 2.5mm.

DÝPT NIÐUR Á SNJÓBRÆDSLULAGNIR ER ca.110mm. GERT ER RÁÐ FYRIR AD ORKUÞÖRF SÉ 200W/m².

- T1 STÝRIR SLAUFU NR. 1
- T2 STÝRIR SLAUFU NR. 2
- T3 STÝRIR SLAUFU NR. 3
- T4 STÝRIR SLAUFU NR. 4
- T5 STÝRIR SLAUFU NR. 5
- T6 STÝRIR SLAUFU NR. 6
- T7 STÝRIR SLAUFU NR. 7
- T8 STÝRIR SLAUFU NR. 8
- T9 STÝRIR SLAUFU NR. 9 OG 10
- T10 STÝRIR SLAUFU NR.11 OG 12

Verkfræðistofa Hauks Ásgeirssonar e.h.f.  
 Dalvegur 18, 201 Kópavogur  
 Sími 534-8815 Farsími 897-8132  
 e-mail: haukur@vha.is  
 Kennitala: 560600-3050

**VHÁ**

Hannað H.Á. Teiknað JSS Samþykkt: *[Signature]*  
 Kennitala 301255-4629

**LITLAGERDI 27**  
 Vestmannaeyjar

**LAGNIR**  
 GRUNNMYND GÓLFHITALAGNA  
 1. HÆÐ, TAFLA FYRIR GÓLFGEISLA.

Mkv. 1:50 Teikn. nr. 3-2.1 Verk nr. 1051  
 Skráningar nr.: *[Signature]*

Áritun samráðingarráðgjafar *[Signature]* Útgáfa Daga MAÍ 08