

ATH! ÖLL MÁL SKULU TEKIN Á SIÐNUM.

| Endurskoðun: | Dags: | Teikn: | Yfir.: |
|--------------|-------|--------|--------|
| H: | | | |
| G: | | | |
| F: | | | |
| E: | | | |
| D: | | | |
| C: | | | |
| B: | | | |
| A: | | | |


LITLAGERDI 27
 Vestmannaeyjar
 STADGREINIR: 1400-1-27700260
 VERKKAUPI: Vidar Eliasson/ Guðmunda Bjarnadóttir
 KENNITALA VERKKAUPE: 010755-3679/ 080956-5179

EFNI: GRUNNMYND 1:500
 MÆLIKVAÐI: 1: 100
 FRUMSTÆRI BLAÐS: A2
 TEIKNAD: ogs VERKNR: litla 27
 YFIRFARID: þm TEIKN. NR: 102
 DAGSETNING ÚTGÁFU: 18.12.07 ENDURSK.:

ARKITEKT **OLGA GUÐRÚN SIGFÚSDÓTTIR**
 REYKJAVÍK S. 69 111 44 olga@simnet.is

ARTUN: *Circa Ólafur Sigurðsson*

Tekning þessi er gefin út af undirritaðum, eðandi hefur dættar.

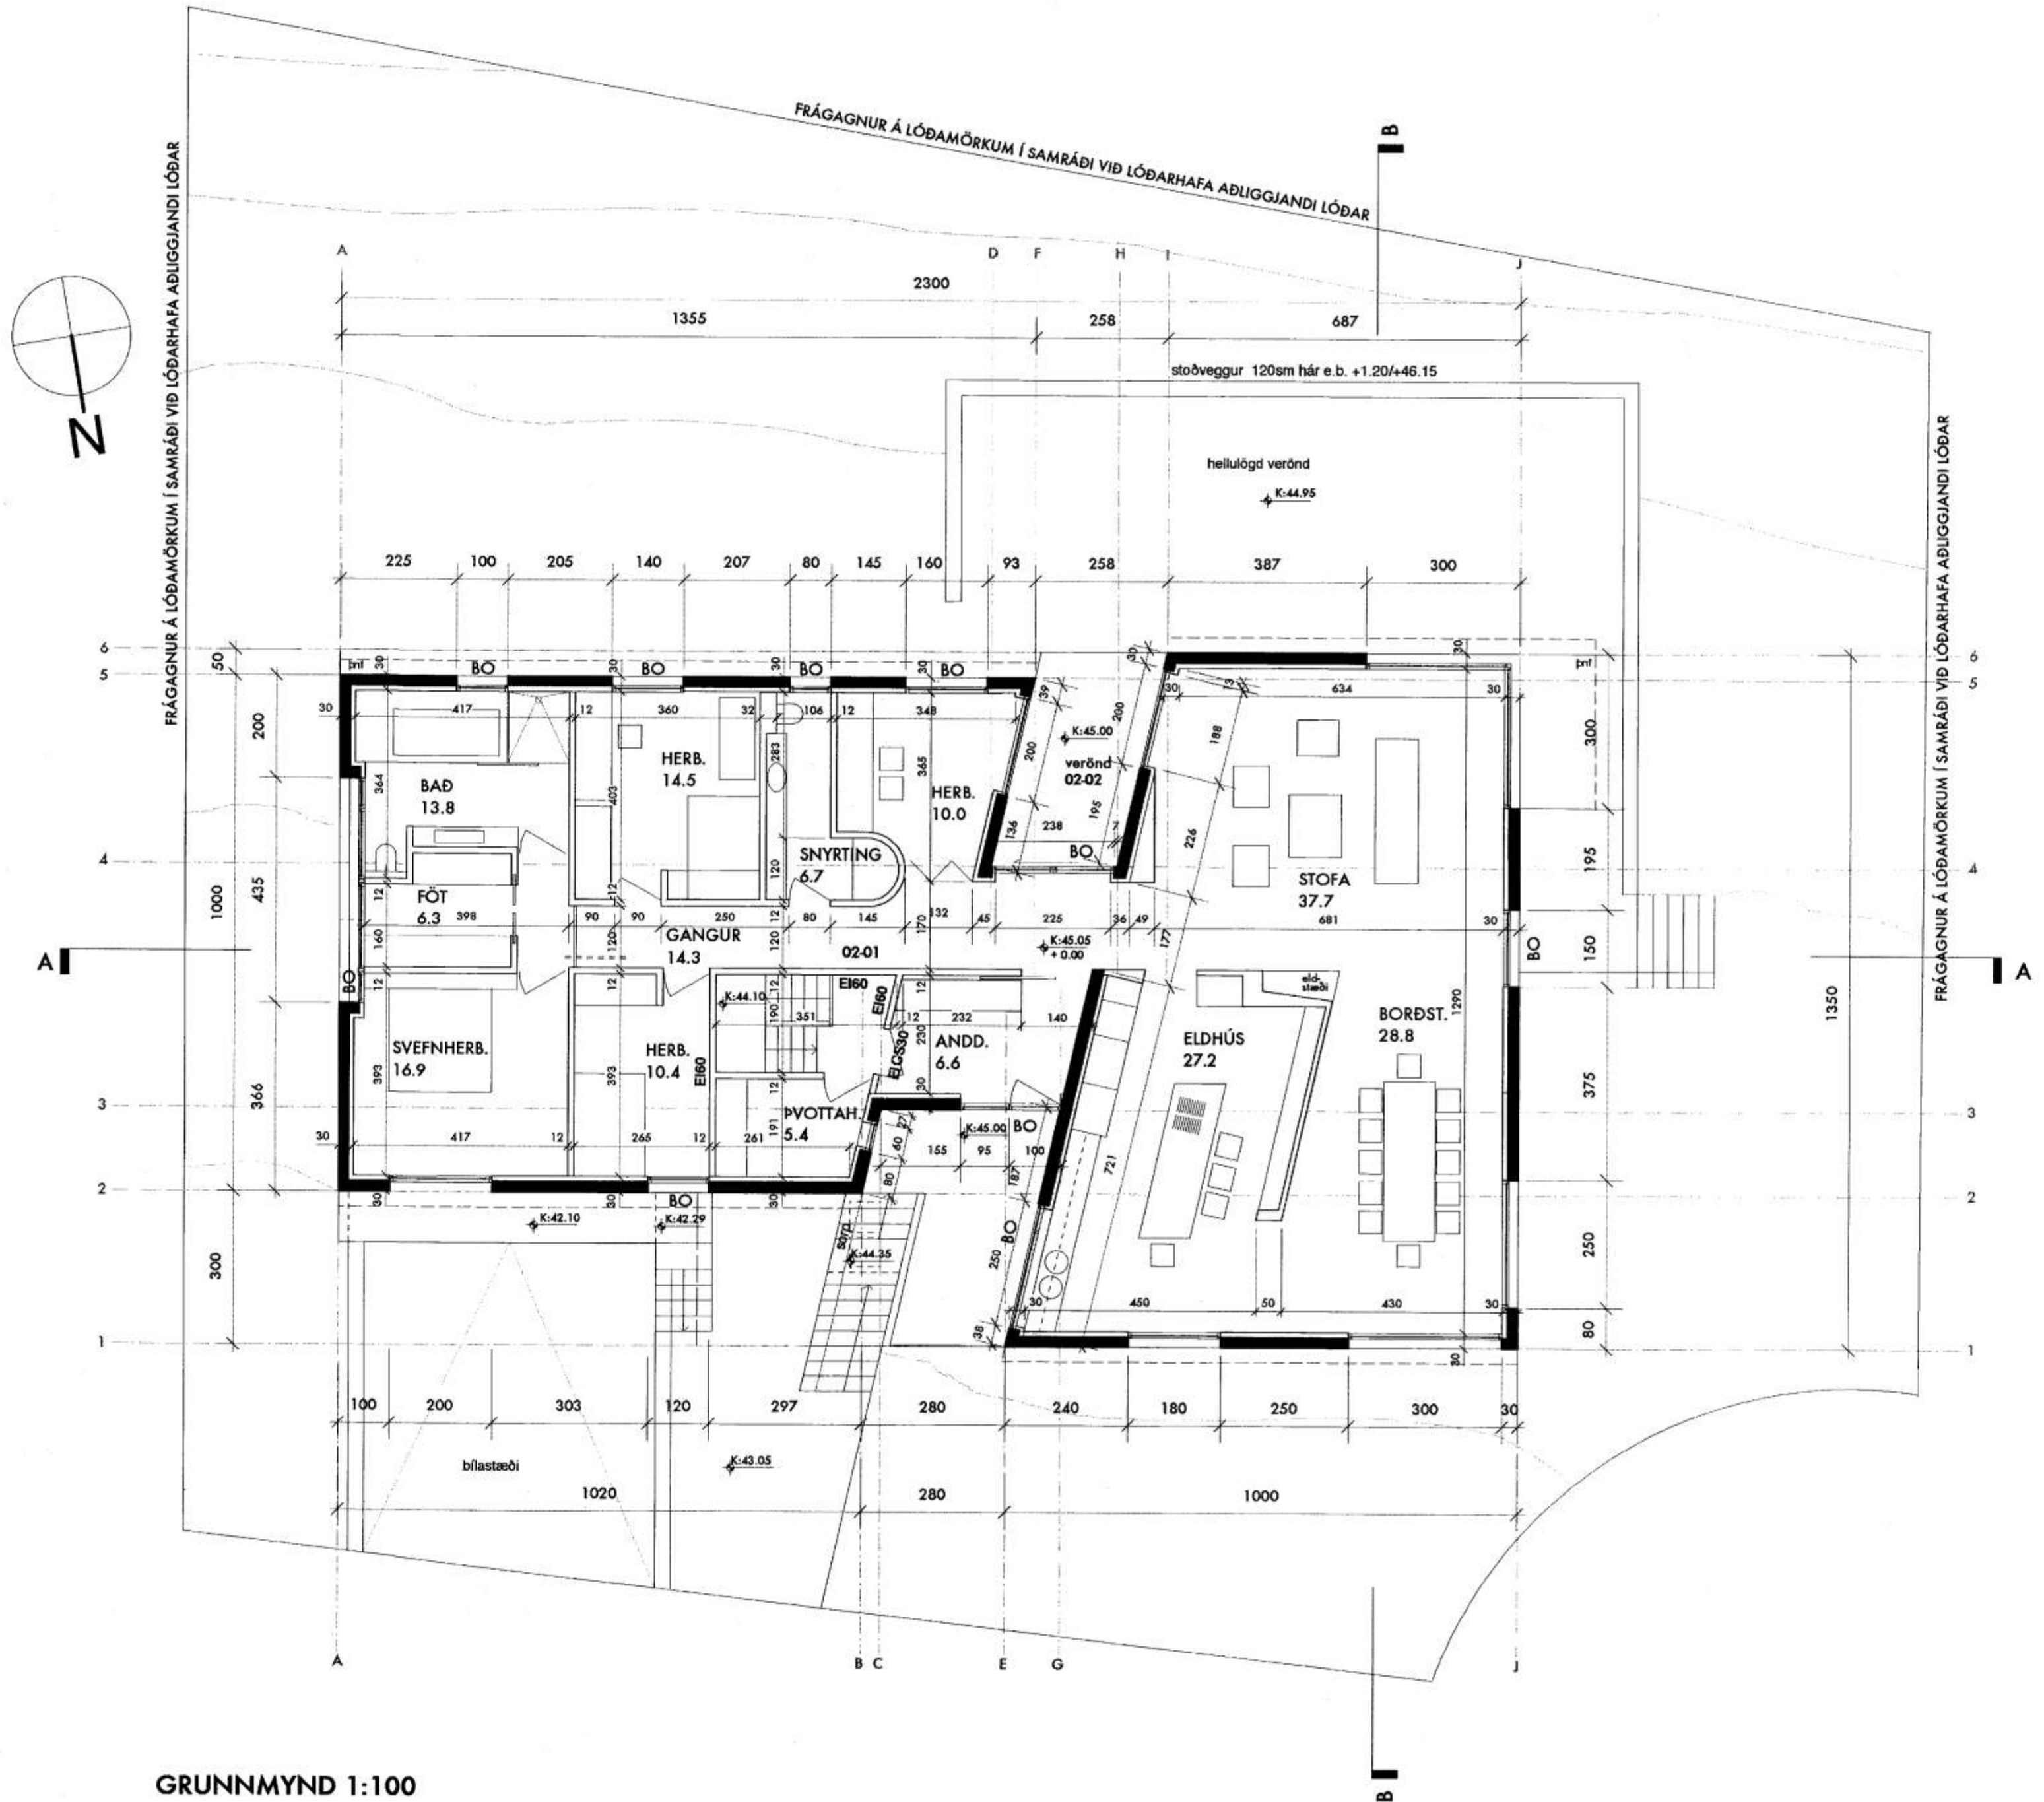

GRUNNMYND 1:100