



HLIÐARMYND  
MKV. 1:20

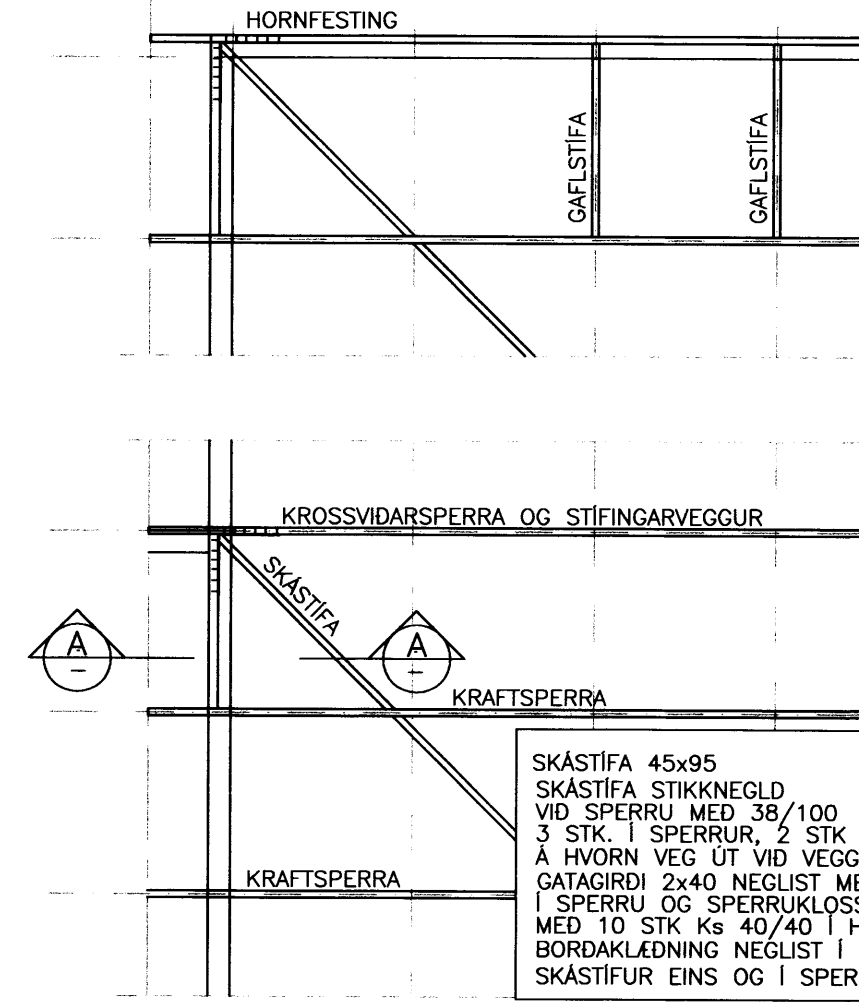


FESTING SKASTIFA Í ÞAKI  
MKV. 1:50

SAMÞYKKT  
BYGGINGARFRÓÐA  
24. OKT. 2002  
*Þórunn Þórunn*

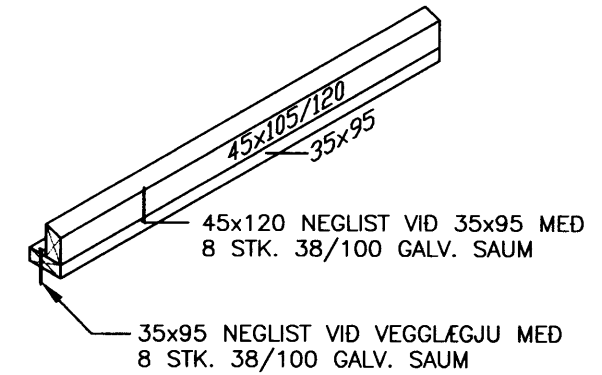


SPERRUKLOSSI  
MKV. 1:10

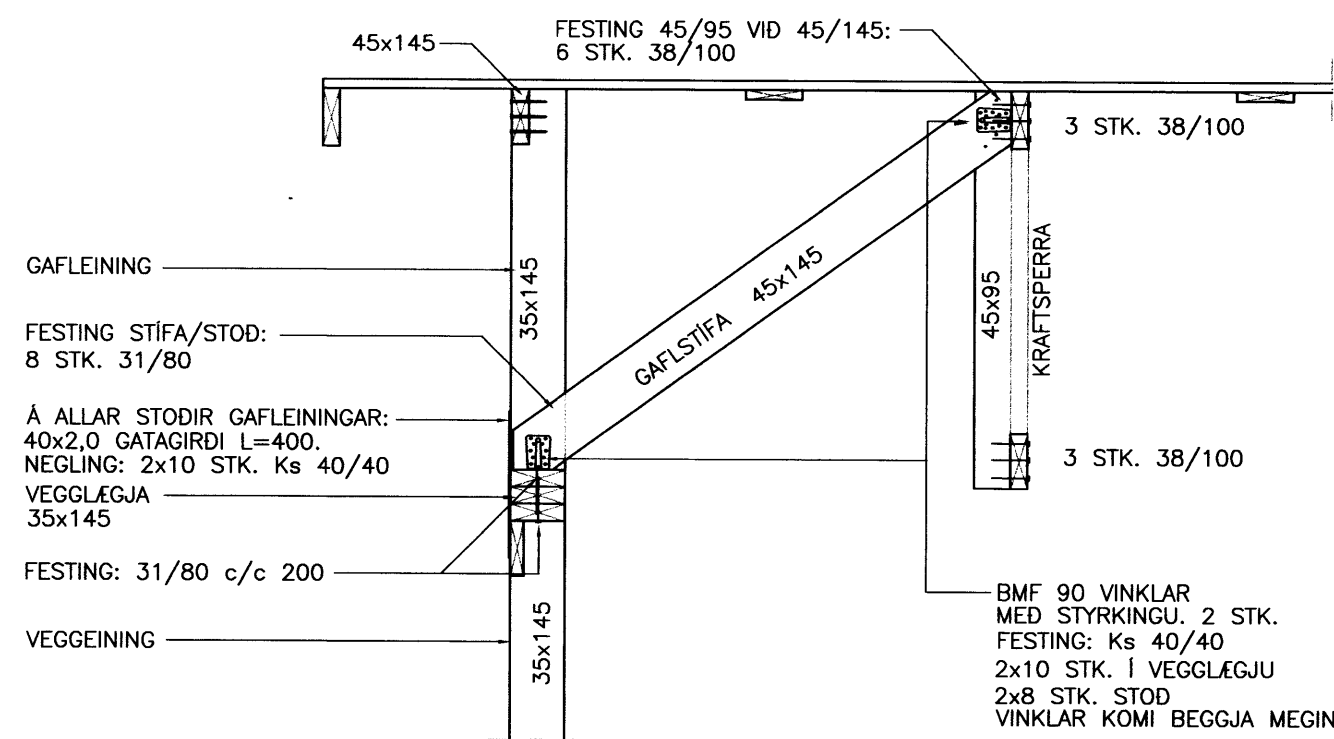


GAFSTIFA  
MKV. 1:20


SKASTIFA 45x95  
SKASTIFA STIKKNEGLD VID SPERRU MED 38/100 3 STK. Í SPERRUR, 2 STK. Á HVORN VEG ÚT VID VEGG. GATAGIRDI 2x40 NEGLIST MED Í SPERRU OG SPERRUKLOSSA MED 10 STK Ks 40/40 Í HVORN FLÖT. BORDAKLÆDNING NEGLIST Í SKASTÍFUR EINS OG Í SPERRUR.

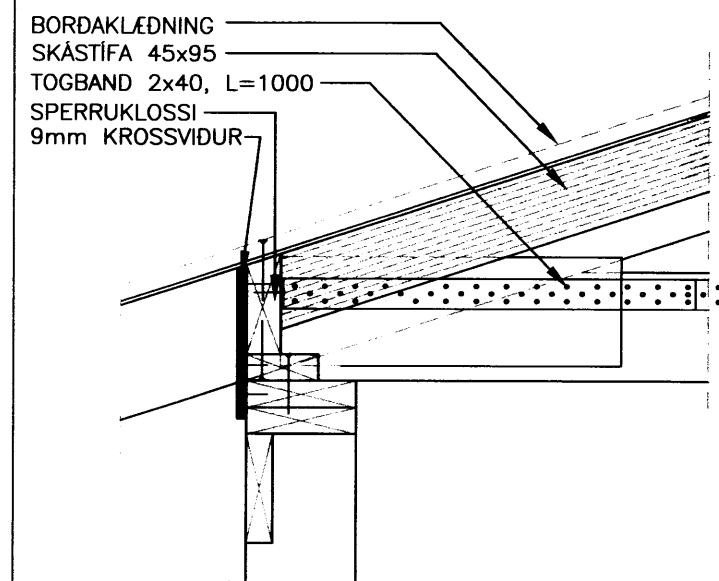

SNID A 1:10

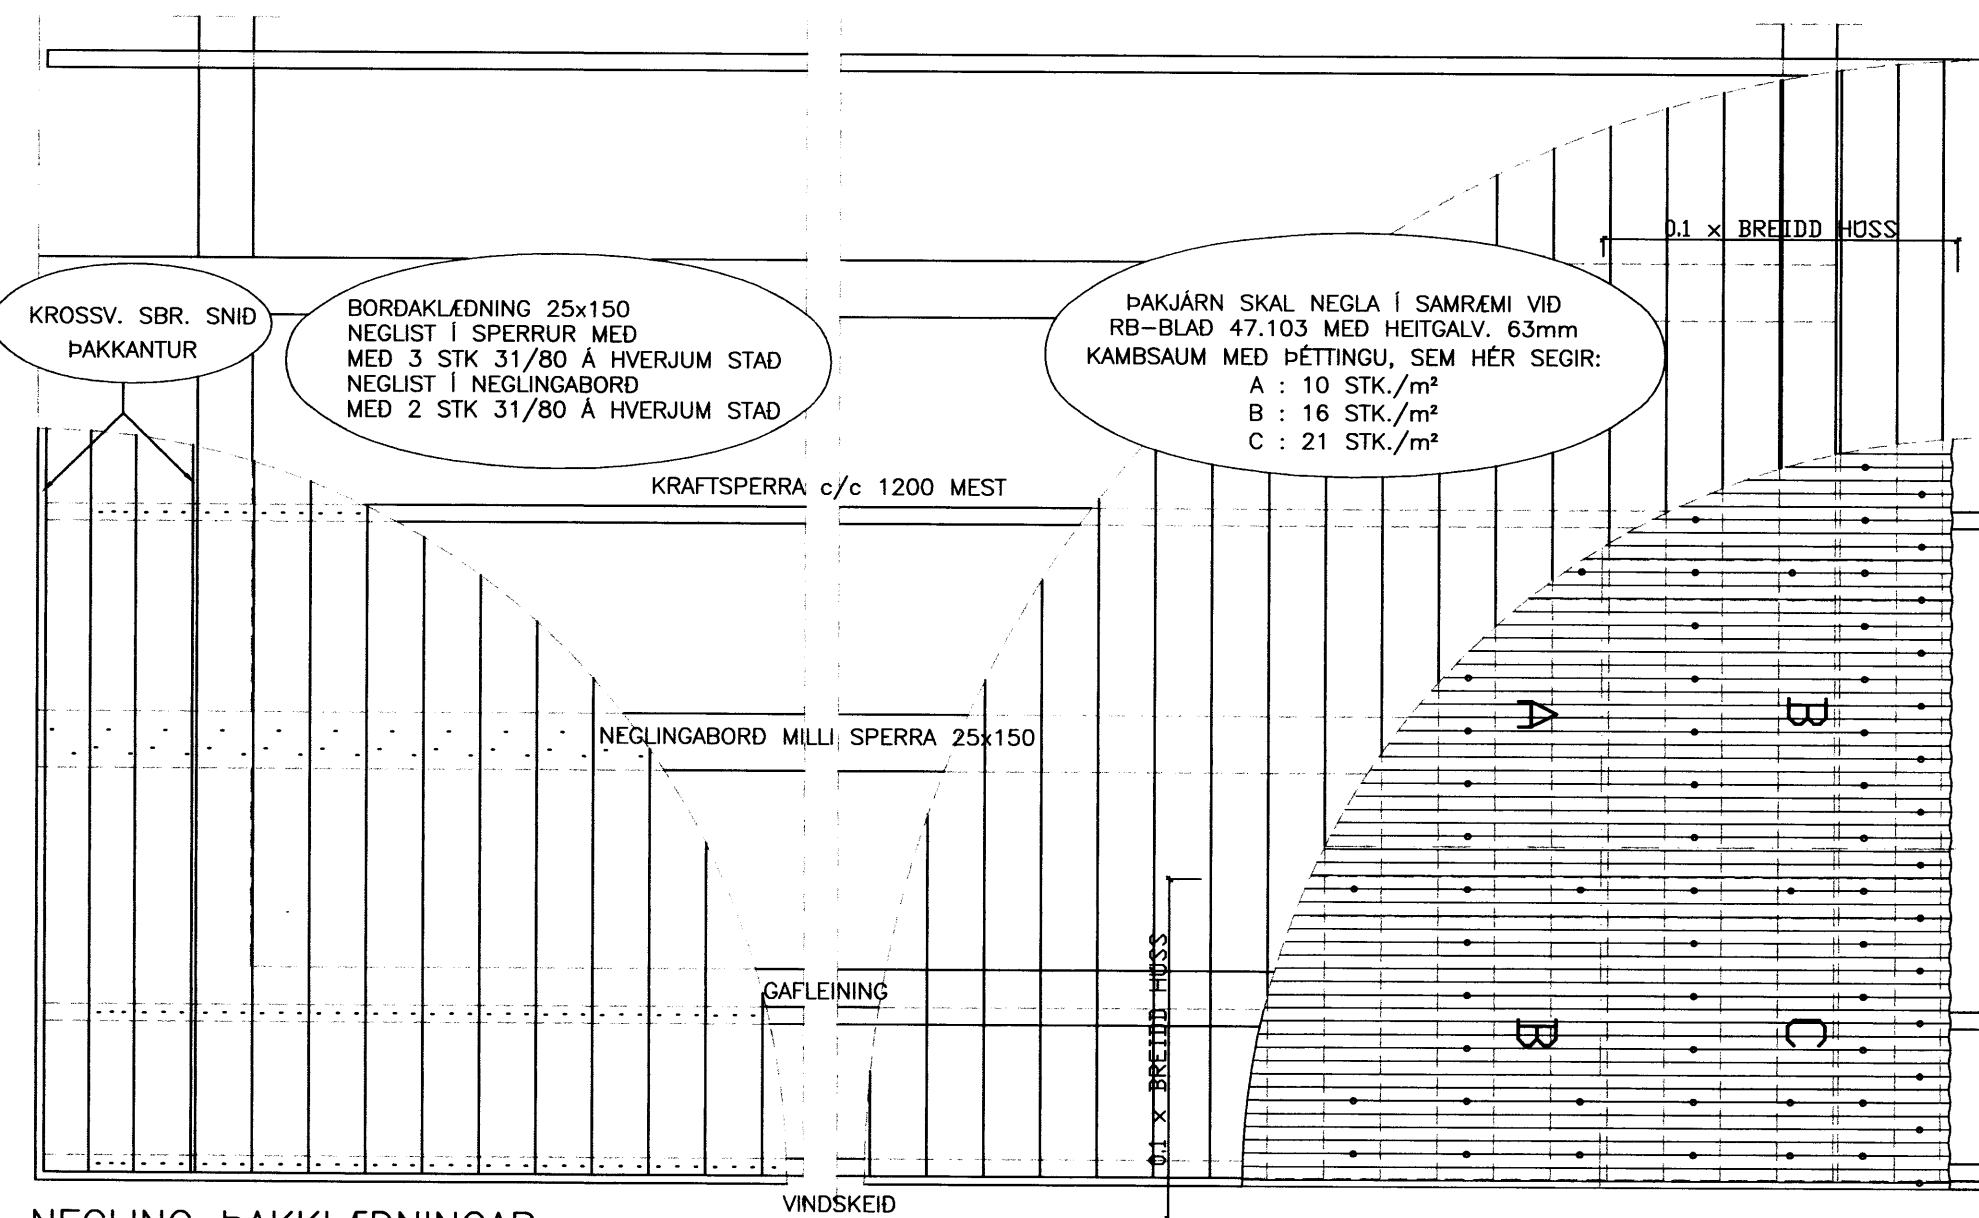

NEGLING ÞAKKLÆDNINGAR  
MKV. 1:20

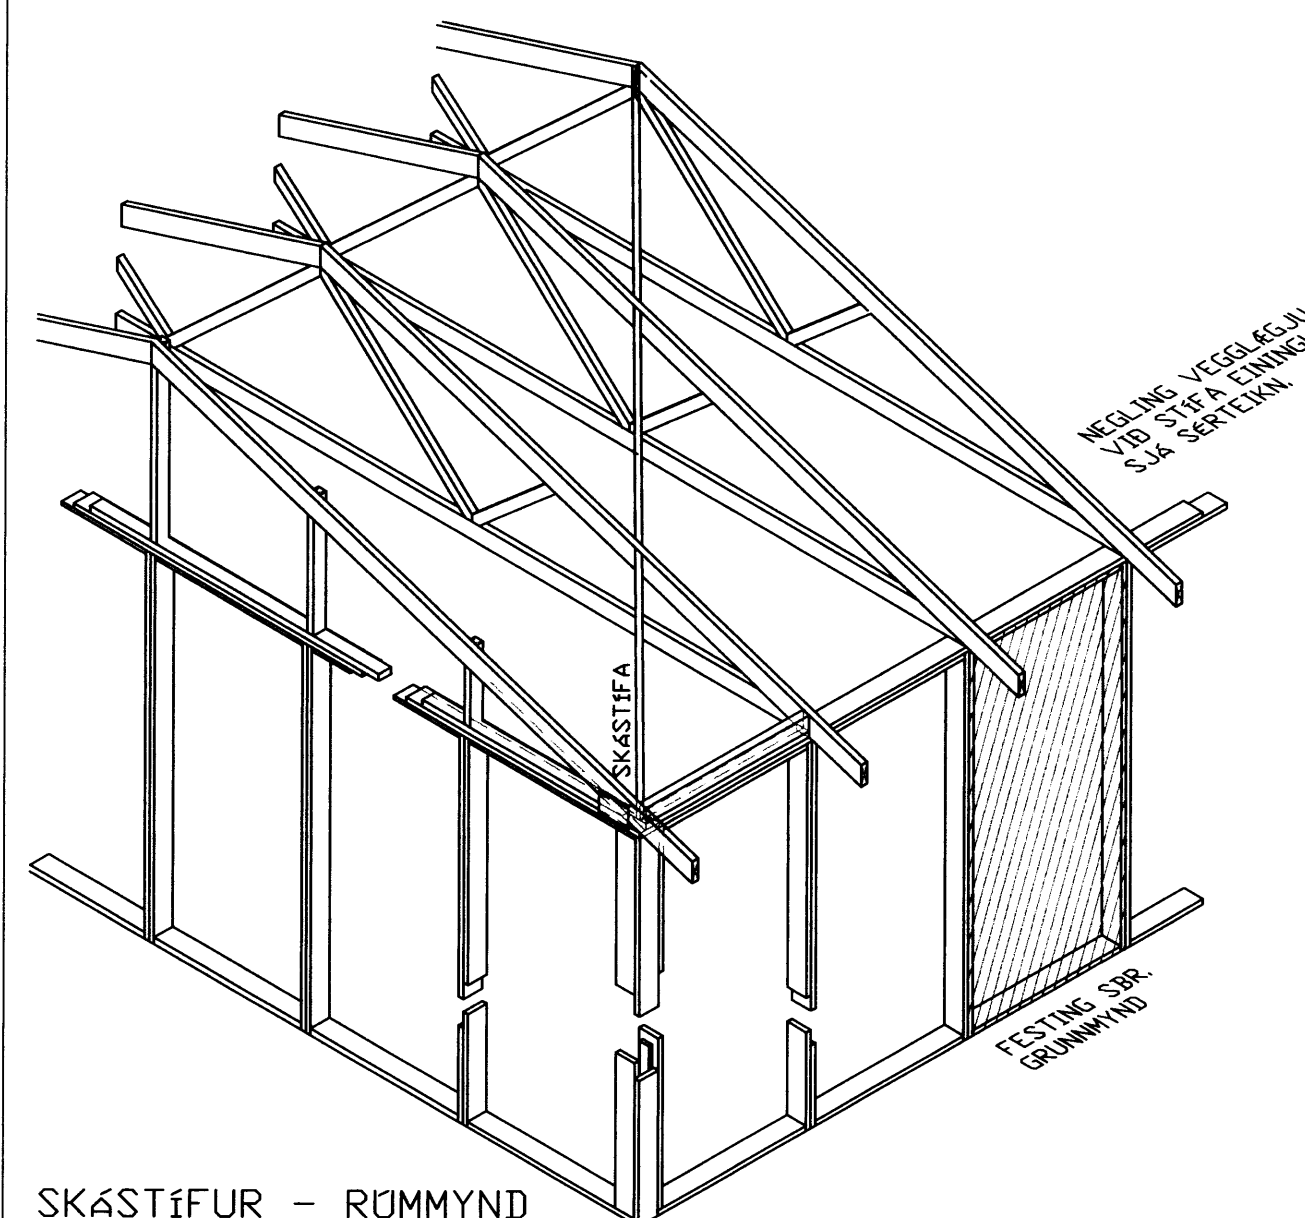

SKASTÍFUR - RÚMMYND  
MKV. 1:50

Unnið fyrir:  
**spönnun** DALVEGI 16b 201 KÓPAVOGUR SP-NR. 525

**NORDURGARÐUR, VESTMANNAEYJUM**

BURÐARVIRKI: Meikvarði

SKÁ- & GAFSTÍFUR 1:50

NEGLING BORDAKLÆDNINGAR & ÞAKJÁRNS 1:10

Hönnuð: GH	Teiknuð: SST	Yfirfarið: Verkn.	Dags: SEPT2002
Slöð á disk:	Skráarnöfn: 02094-SP	Verknr. 02094	Bl.nr. 217

Sambýkt:  
*Þórunn Þórunn*  
070966 5579

**VERKFRÆÐISTOFA SUÐURLANDS EHF**