


SAMÞYKKT AF BYGGINGARFULLTRÚA
 19. MAÍ 2021
 BYGGINGARFULLTRÚINN Í VESTMANNAEYJUM

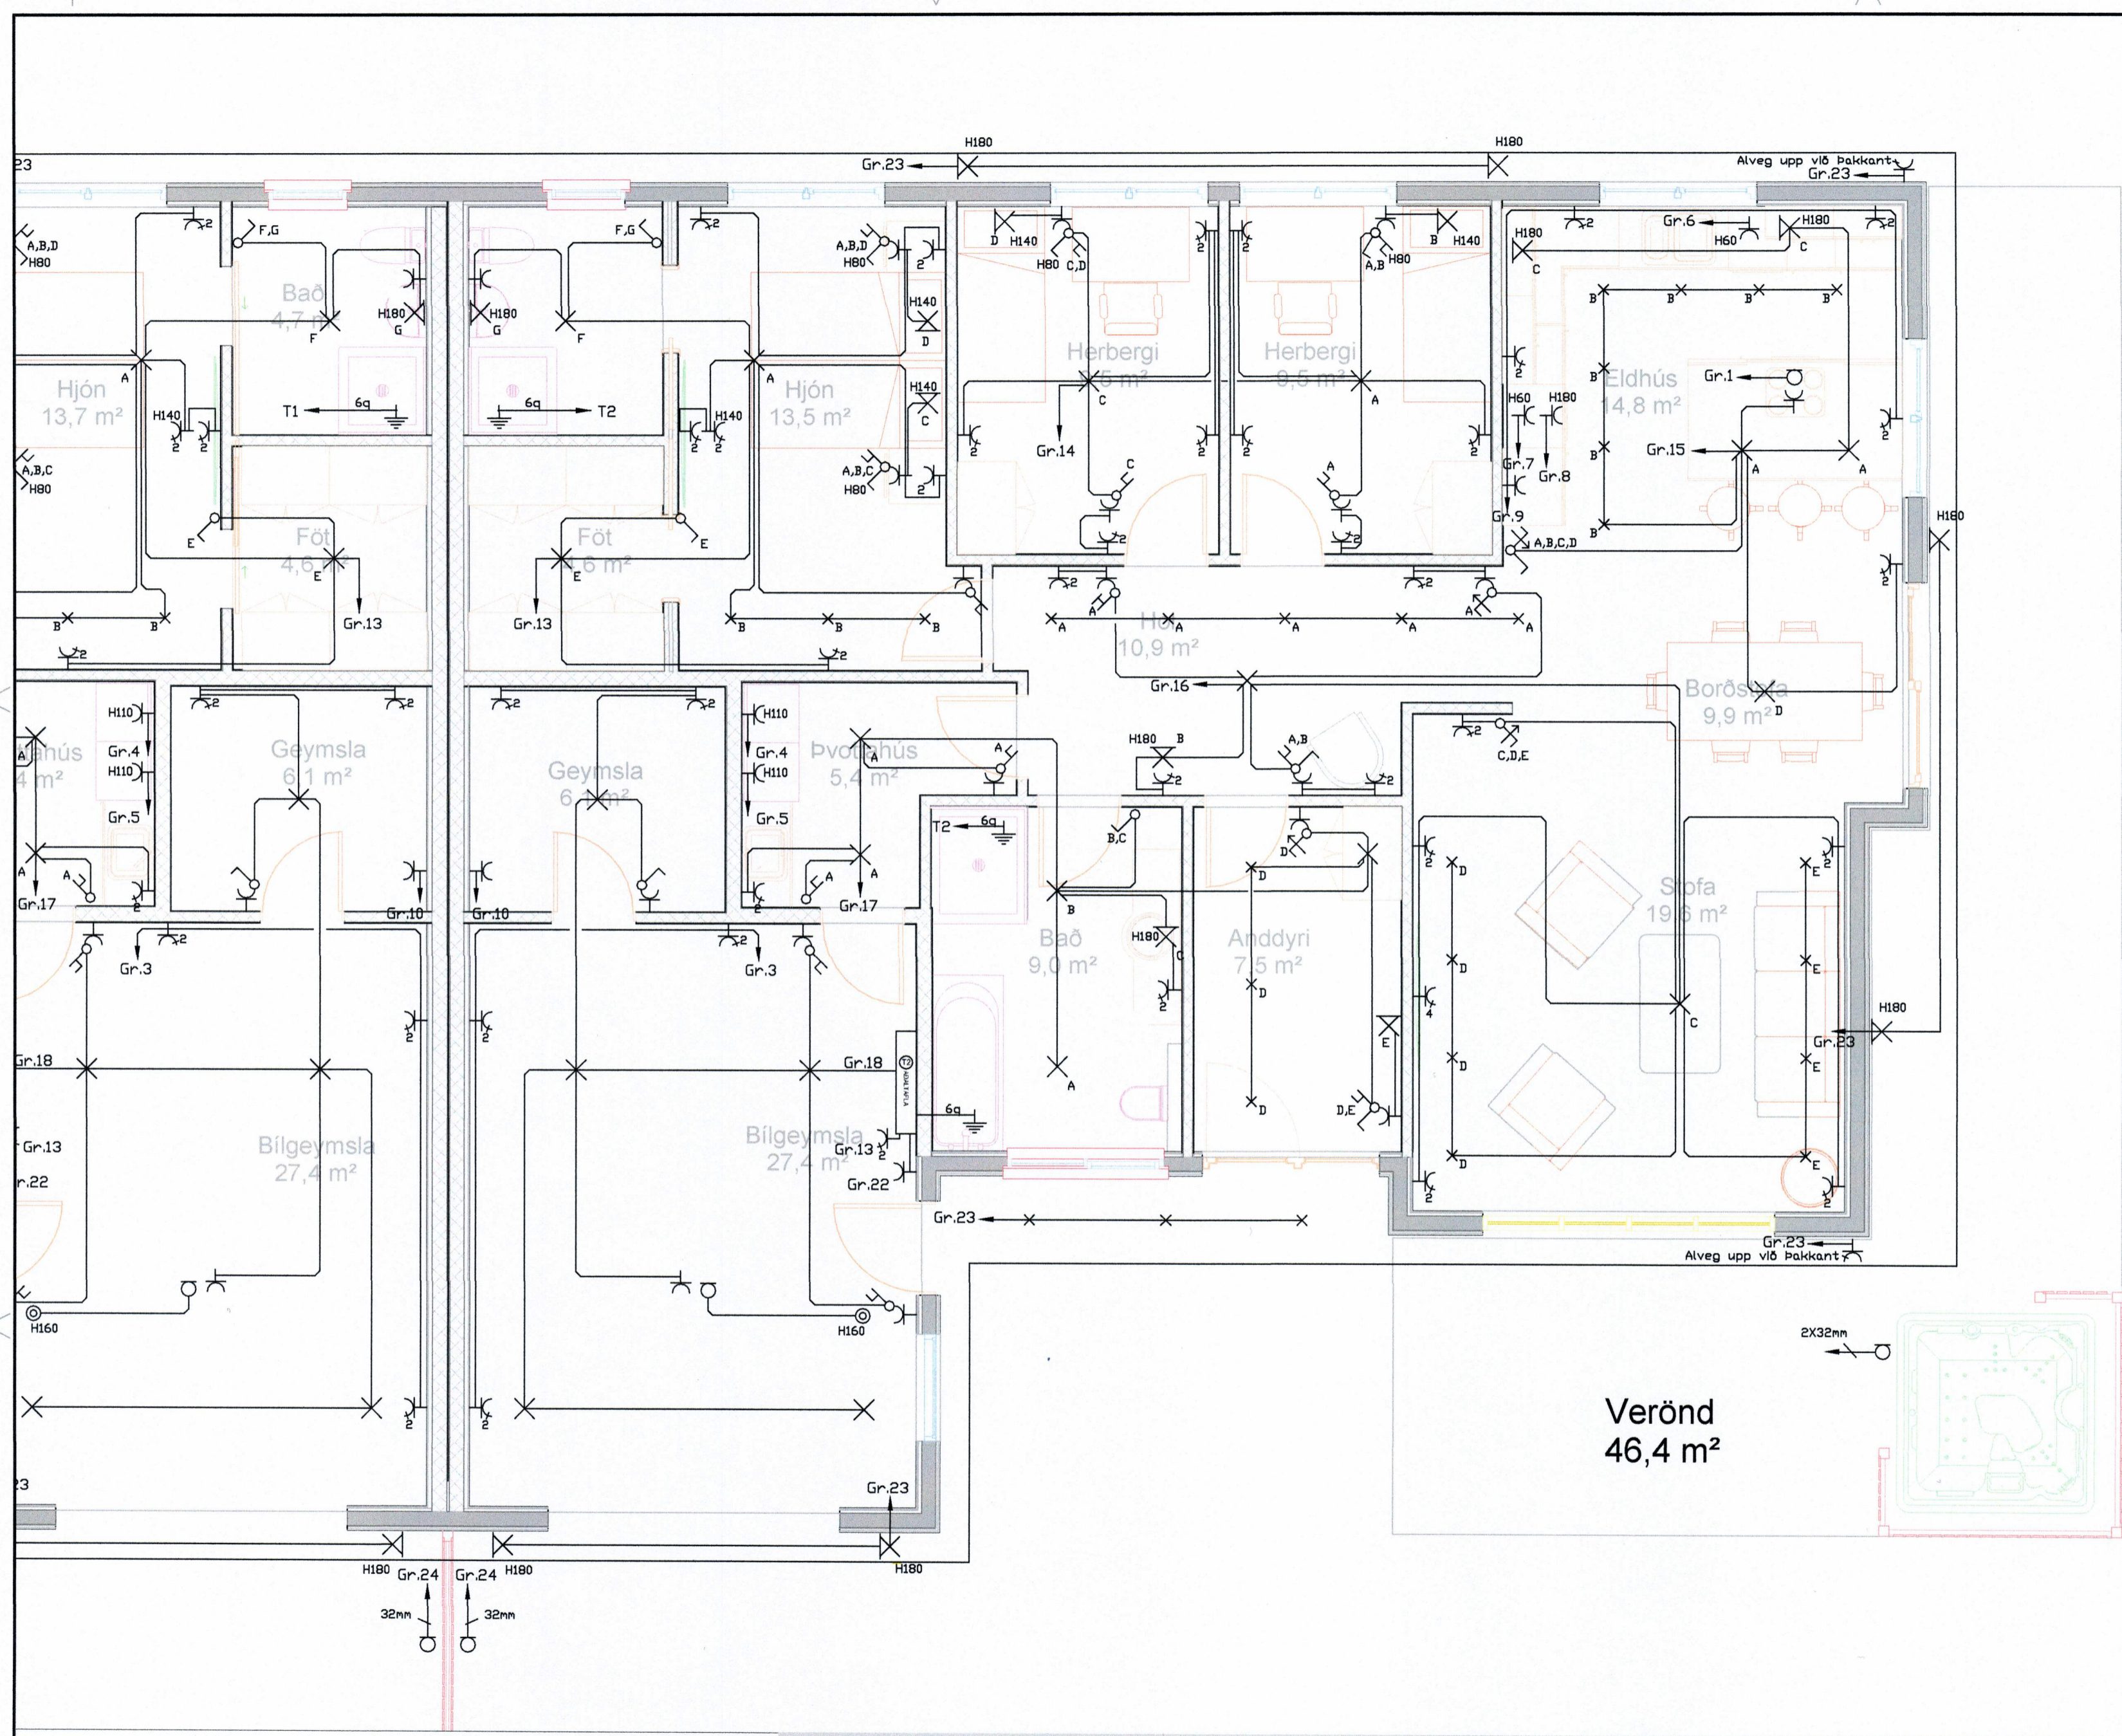

⊕	Jarðtenging
⊗	Tvöfaldur tengill
⊕	Einfaldur tengill
⊗	Rofi og tengill í sömu hæð (1100 mm)
⊕	Rofi
⊗	Samrofi
⊗	Tvöfaldur rofi
⊕	Krossrofi
⊗	Þrýsti-rofi/dimmer
⊕	Tengill m/næturljosi
⊗	Veggljós
⊕	Loftljós
⊕	Hátalaratengill
⊕	Símatengill
⊕	Loftnetstengill
⊕	Hreyfiskynjari
⊕	Tafla / mælakassi
⊕	Reyfskynjari
⊕	Bjalla
⊕	Handboði
⊕	Rör upp á næstu hæð
⊕	Rör niður á næstu hæð
⊕	Rör gegnum hæð
⊕	Halogenljós í lofti
⊕	Halogenljós í lofti
⊕	Halogenljós í vegg

INNTAKSRÖR SKULU VERA 70 cm. UNDIR ENDANLEGU YFIRBORDI
 INNTAKSRÖR VEITU Ø 50 mm + Ø 32 mm FYRIR LÖDARLÝSINGU
 INNTAKSRÖR FYRIR SÍMA Ø 50 mm
 INNTAKSRÖR LEGGIST AÐ LÖDARMÖRKUM
 HEIMTAUG RAFVEITU 400V / 230 V, 3 x 50 A

Breytingar:	
D	
C	
B	
A	
Dags:	Breyting:

Undirskrift aðalhönnuðar:
 Undirskrift raflagnhönnuðar:
 Sigurður Á Pétursson kt.051177-4959

Verkefni:
 Nýjabæjarbraut 5-7
 Vestmannaeyjar
 Teikning nr.: 3
 Verkn. nr.: 2020-85
 Útprintað: 25.10.2020

Helt teikningar:
 Raflagnir
 Lágspenna hús 7
 Mælikvarði: 1/50
 Dags: Október 2020

Rafhönnun & ráðgjöf ehf
 Birkigrund 20
 800 Selfoss
 Sími: 664 0047
 Tölvupóstur: birkigrund@gmail.com
 Jón Óskar Gíslason
 Rafvirkjameistari
 kt: 060765-5379
 Sigurður Ágúst Pétursson
 Rafmagnsiðnfræðingur
 kt: 051177-4959



Samm. S.P.