


SAMÞYKKT AF BYGGINGARFULLTRÚA
 19. MAI 2021
 BYGGINGARFULLTRÚINN Í VESTMANNAEYJUM

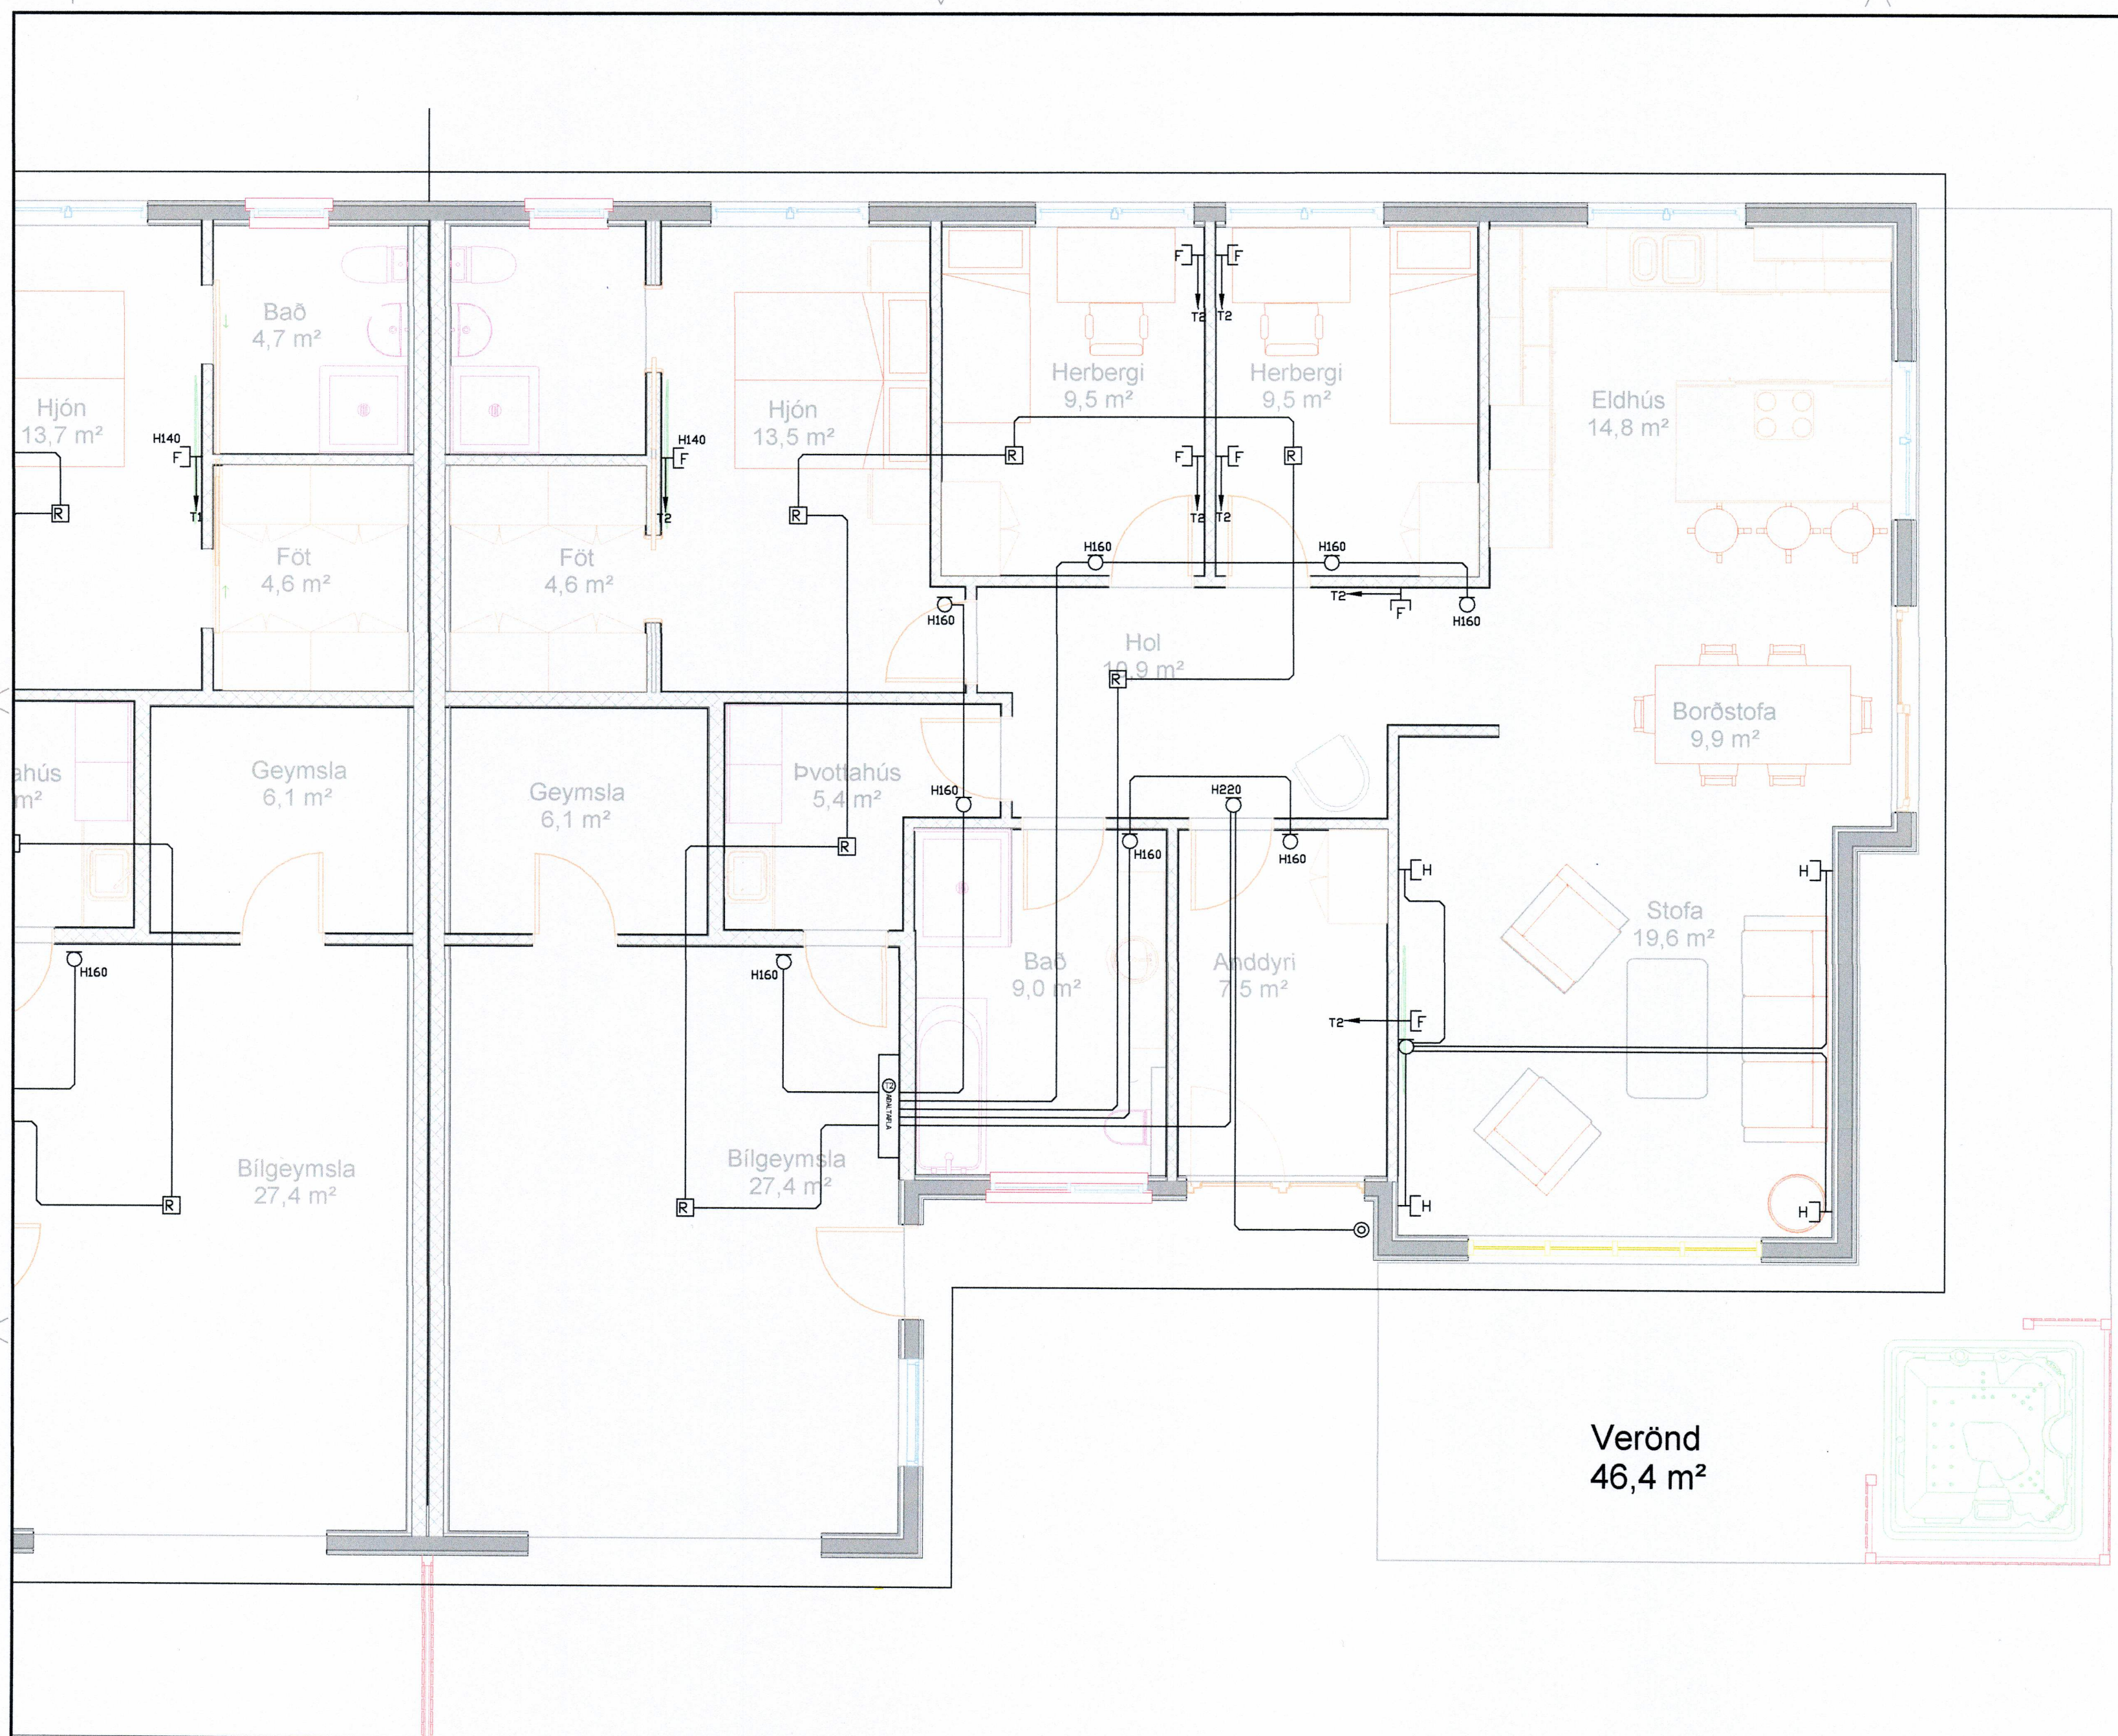

	Jarðtenging
	Tvöfaldur tengill
	Einfaldur tengill
	Rofi og tengill í sömu hæð (1100 mm)
	RoFi
	Samrofi
	Tvöfaldur rofi
	Krossrofi
	Þrýsti-rofi/dimmer
	Tengill m/næturljosi
	Veggljós
	Lofthljós
	Hátalaratengill
	Símatengill
	Loftnetstengill
	Hreyfiskynjari
	Tafla / mælakassi
	Reyfskynjari
	Þjalla
	Handboði
	Rör upp á næstu hæð
	Rör niður á næstu hæð
	Rör gegnum hæð
	Halogenljós í lofti
	Halogenljós í lofti
	Halogenljós í vegg

INNTAKSRÖR SKULU VERA 70 cm UNDIR ENDANLEGU YFIRBORDI
 INNTAKSRÖR VEITU Ø 50 mm + Ø 32 mm FYRIR LÖÐARLYSINGU
 INNTAKSRÖR FYRIR SIMA Ø 50 mm
 INNTAKSRÖR LEGGIST AÐ LÖÐARMÖRKUM
 HEIMTAUG RAFVEITU 400V / 230 V, 3 x 50 A

Breytingar:	Undirskrift aðalhönnuðar:
D	
C	
B	
A	
Dags:	Breyting:

Undirskrift raflagnhönnuðar:

 Sigurður Á Pétursson kt.051177-4959

Verkefni: Nýjabæjarbraut 5-7 Vestmannaeyjar
 Teikning nr.: 5
 Verk nr.: 2020-85
 Útrentað: 25.10.2020
 Heiti teikningar: Raflagnir Smáspenna hús 7
 Mælikvarði: 1/50
 Dags: Október 2020
 Teiknað: Jón Sveinb. Birgisson
 Hannað: Jón Sveinb. Birgisson

Rafhönnun & ráðgjöf ehf
 Birkigrund 20 Sími: 664 0047
 800 Selfoss Tölvupóstur: birkigrund@gmail.com
 Jón Óskar Gíslason Rafvirkjameistari kt: 060765-5379
 Sigurður Ágúst Pétursson Rafmagnsiðnfræðingur kt: 051177-4959

