


Ólafur Gunnarsson

LÓBRÉTT SNEIÐING Í TIMBURGAFL Á EFRI HÆÐ.

10-6-80
Valeri Kristjánsson

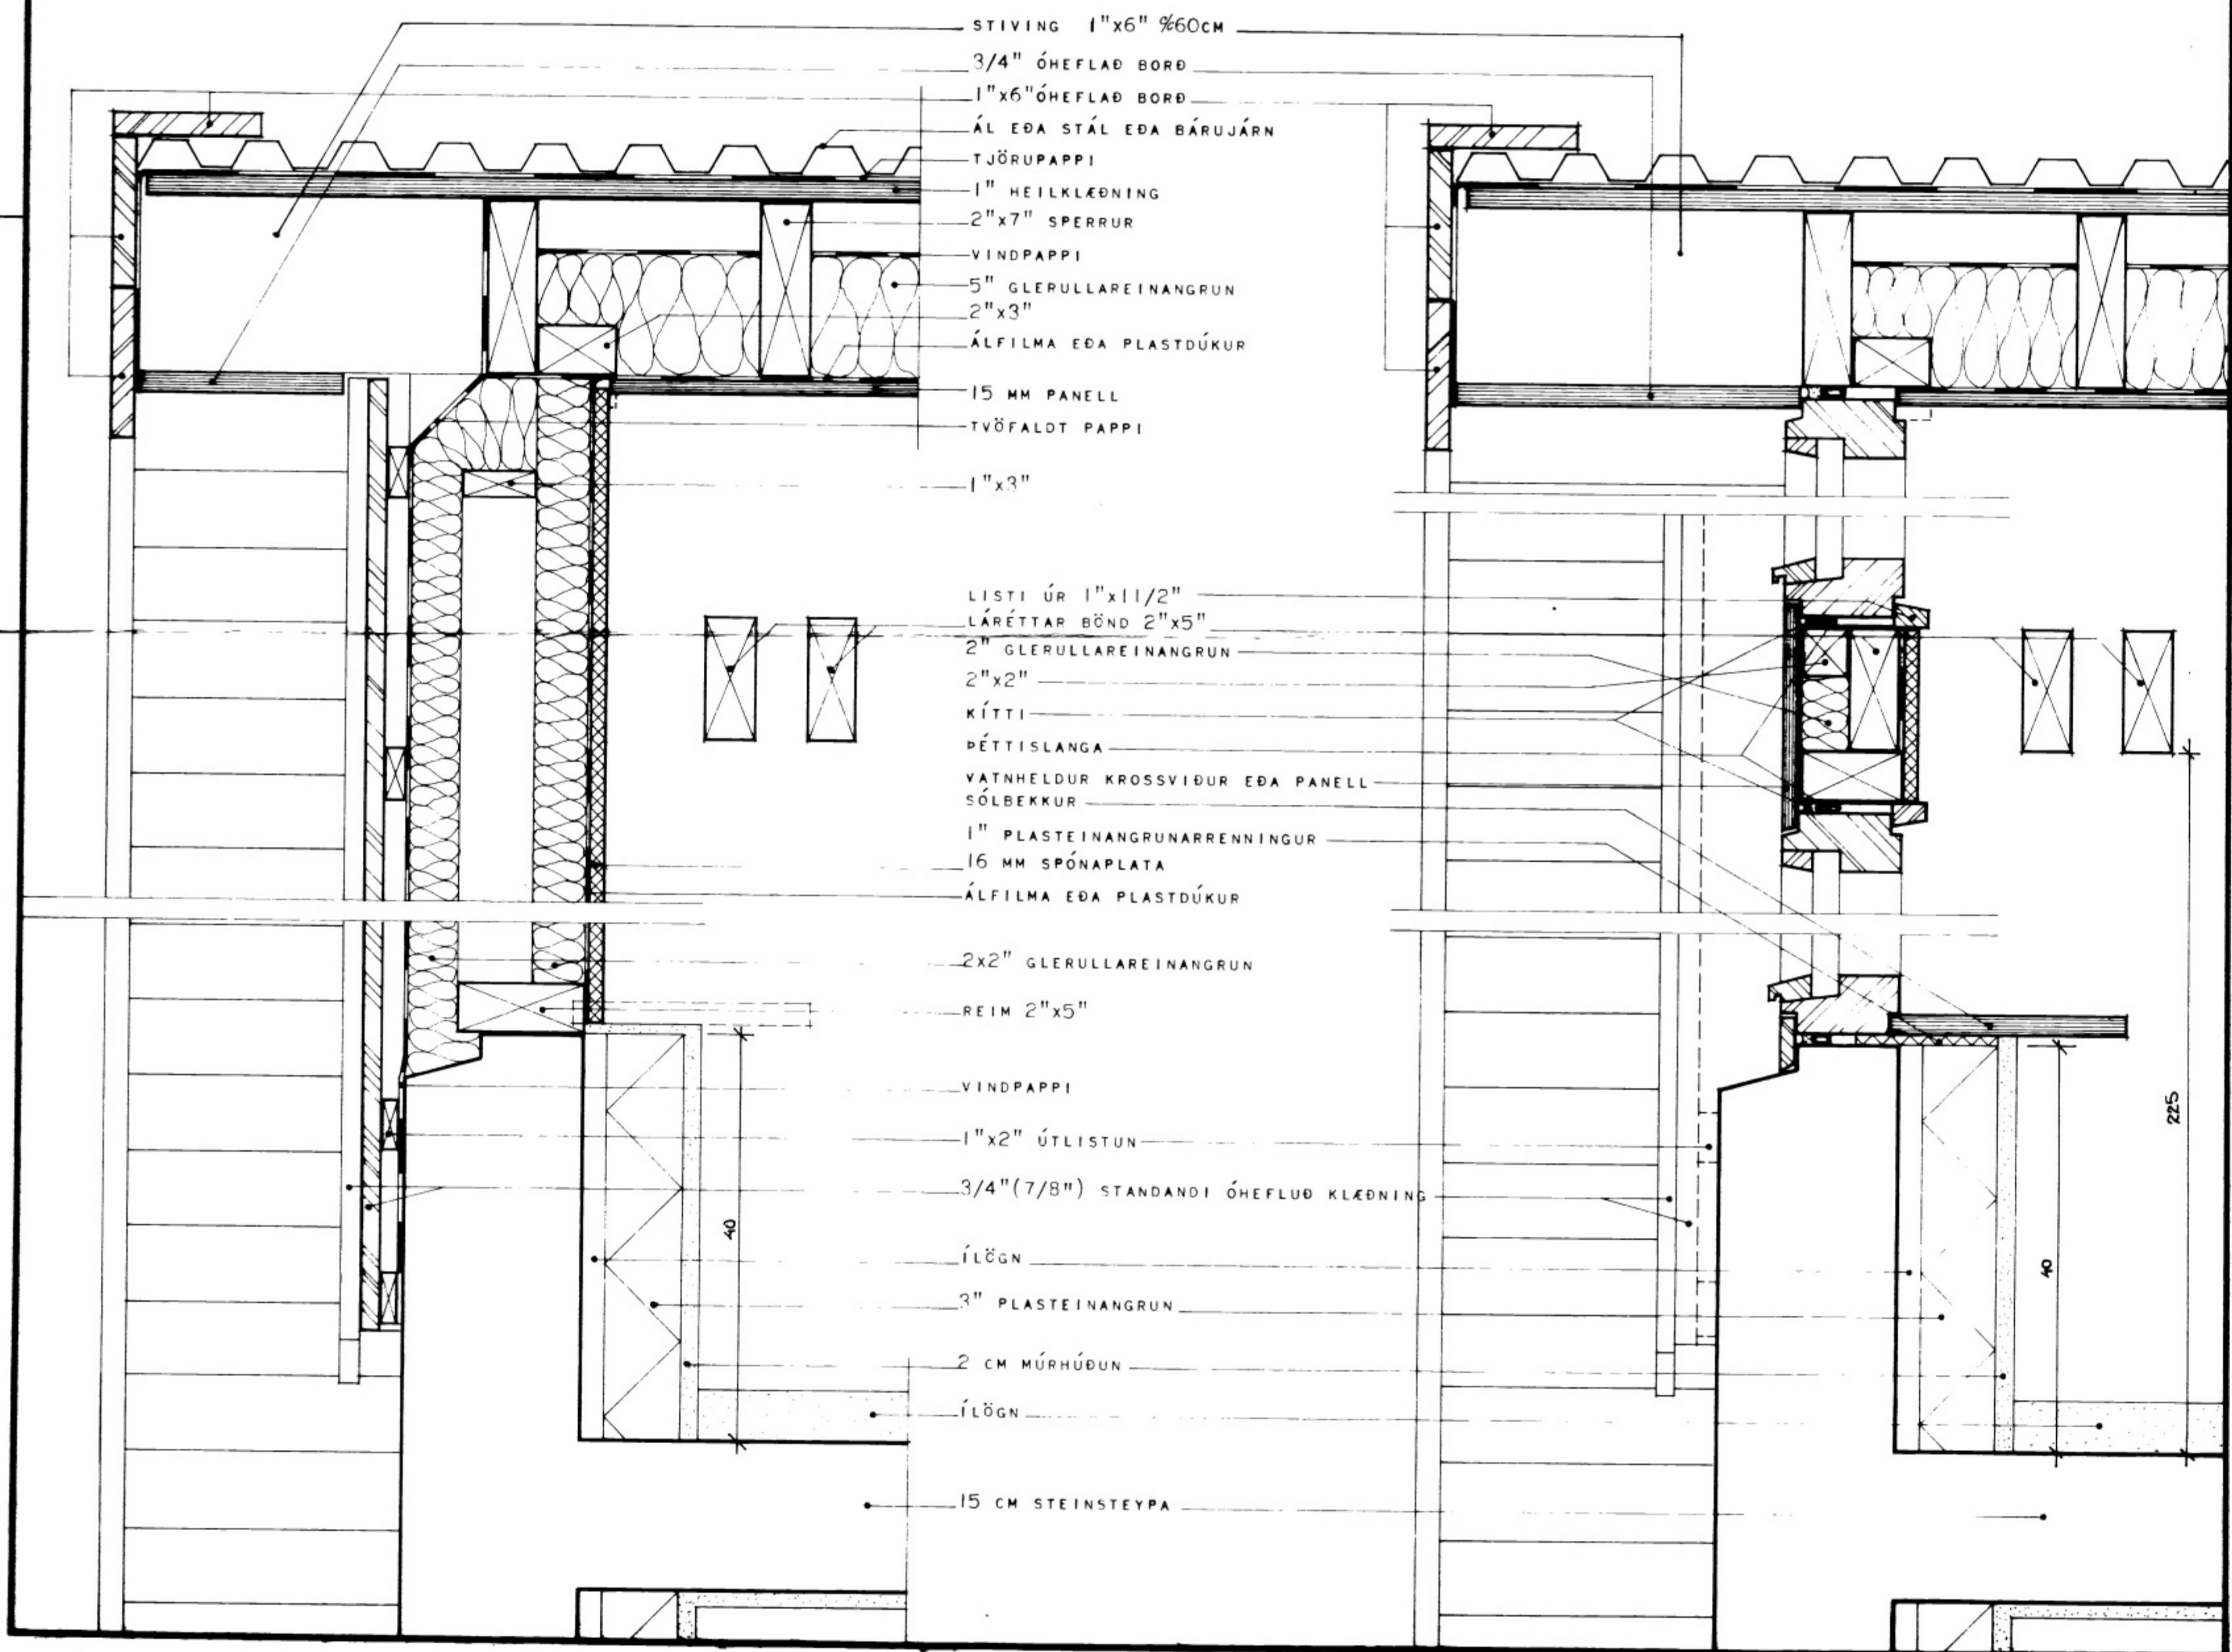

HÚSNÆÐISMALASTOFNUN
RÍKISINS LAUGAVEGI 77 REYKJAVÍK
 SMÍ 20500
 VERKNR. **21020** S-T BLAÐNR. **1.303.**

LÓBRÉTT SNEIÐING Í TIMBURGAFL Á EFRI HÆÐ.

HANNAÐ	AL.	STYFJAFERT	16-5-79 s.
REIKNAB		VIÐFARIB	
TEIKNAB	S.H.	MEYTT	
KVARÐI	1:5		

Ólafur Gunnarsson