


5555

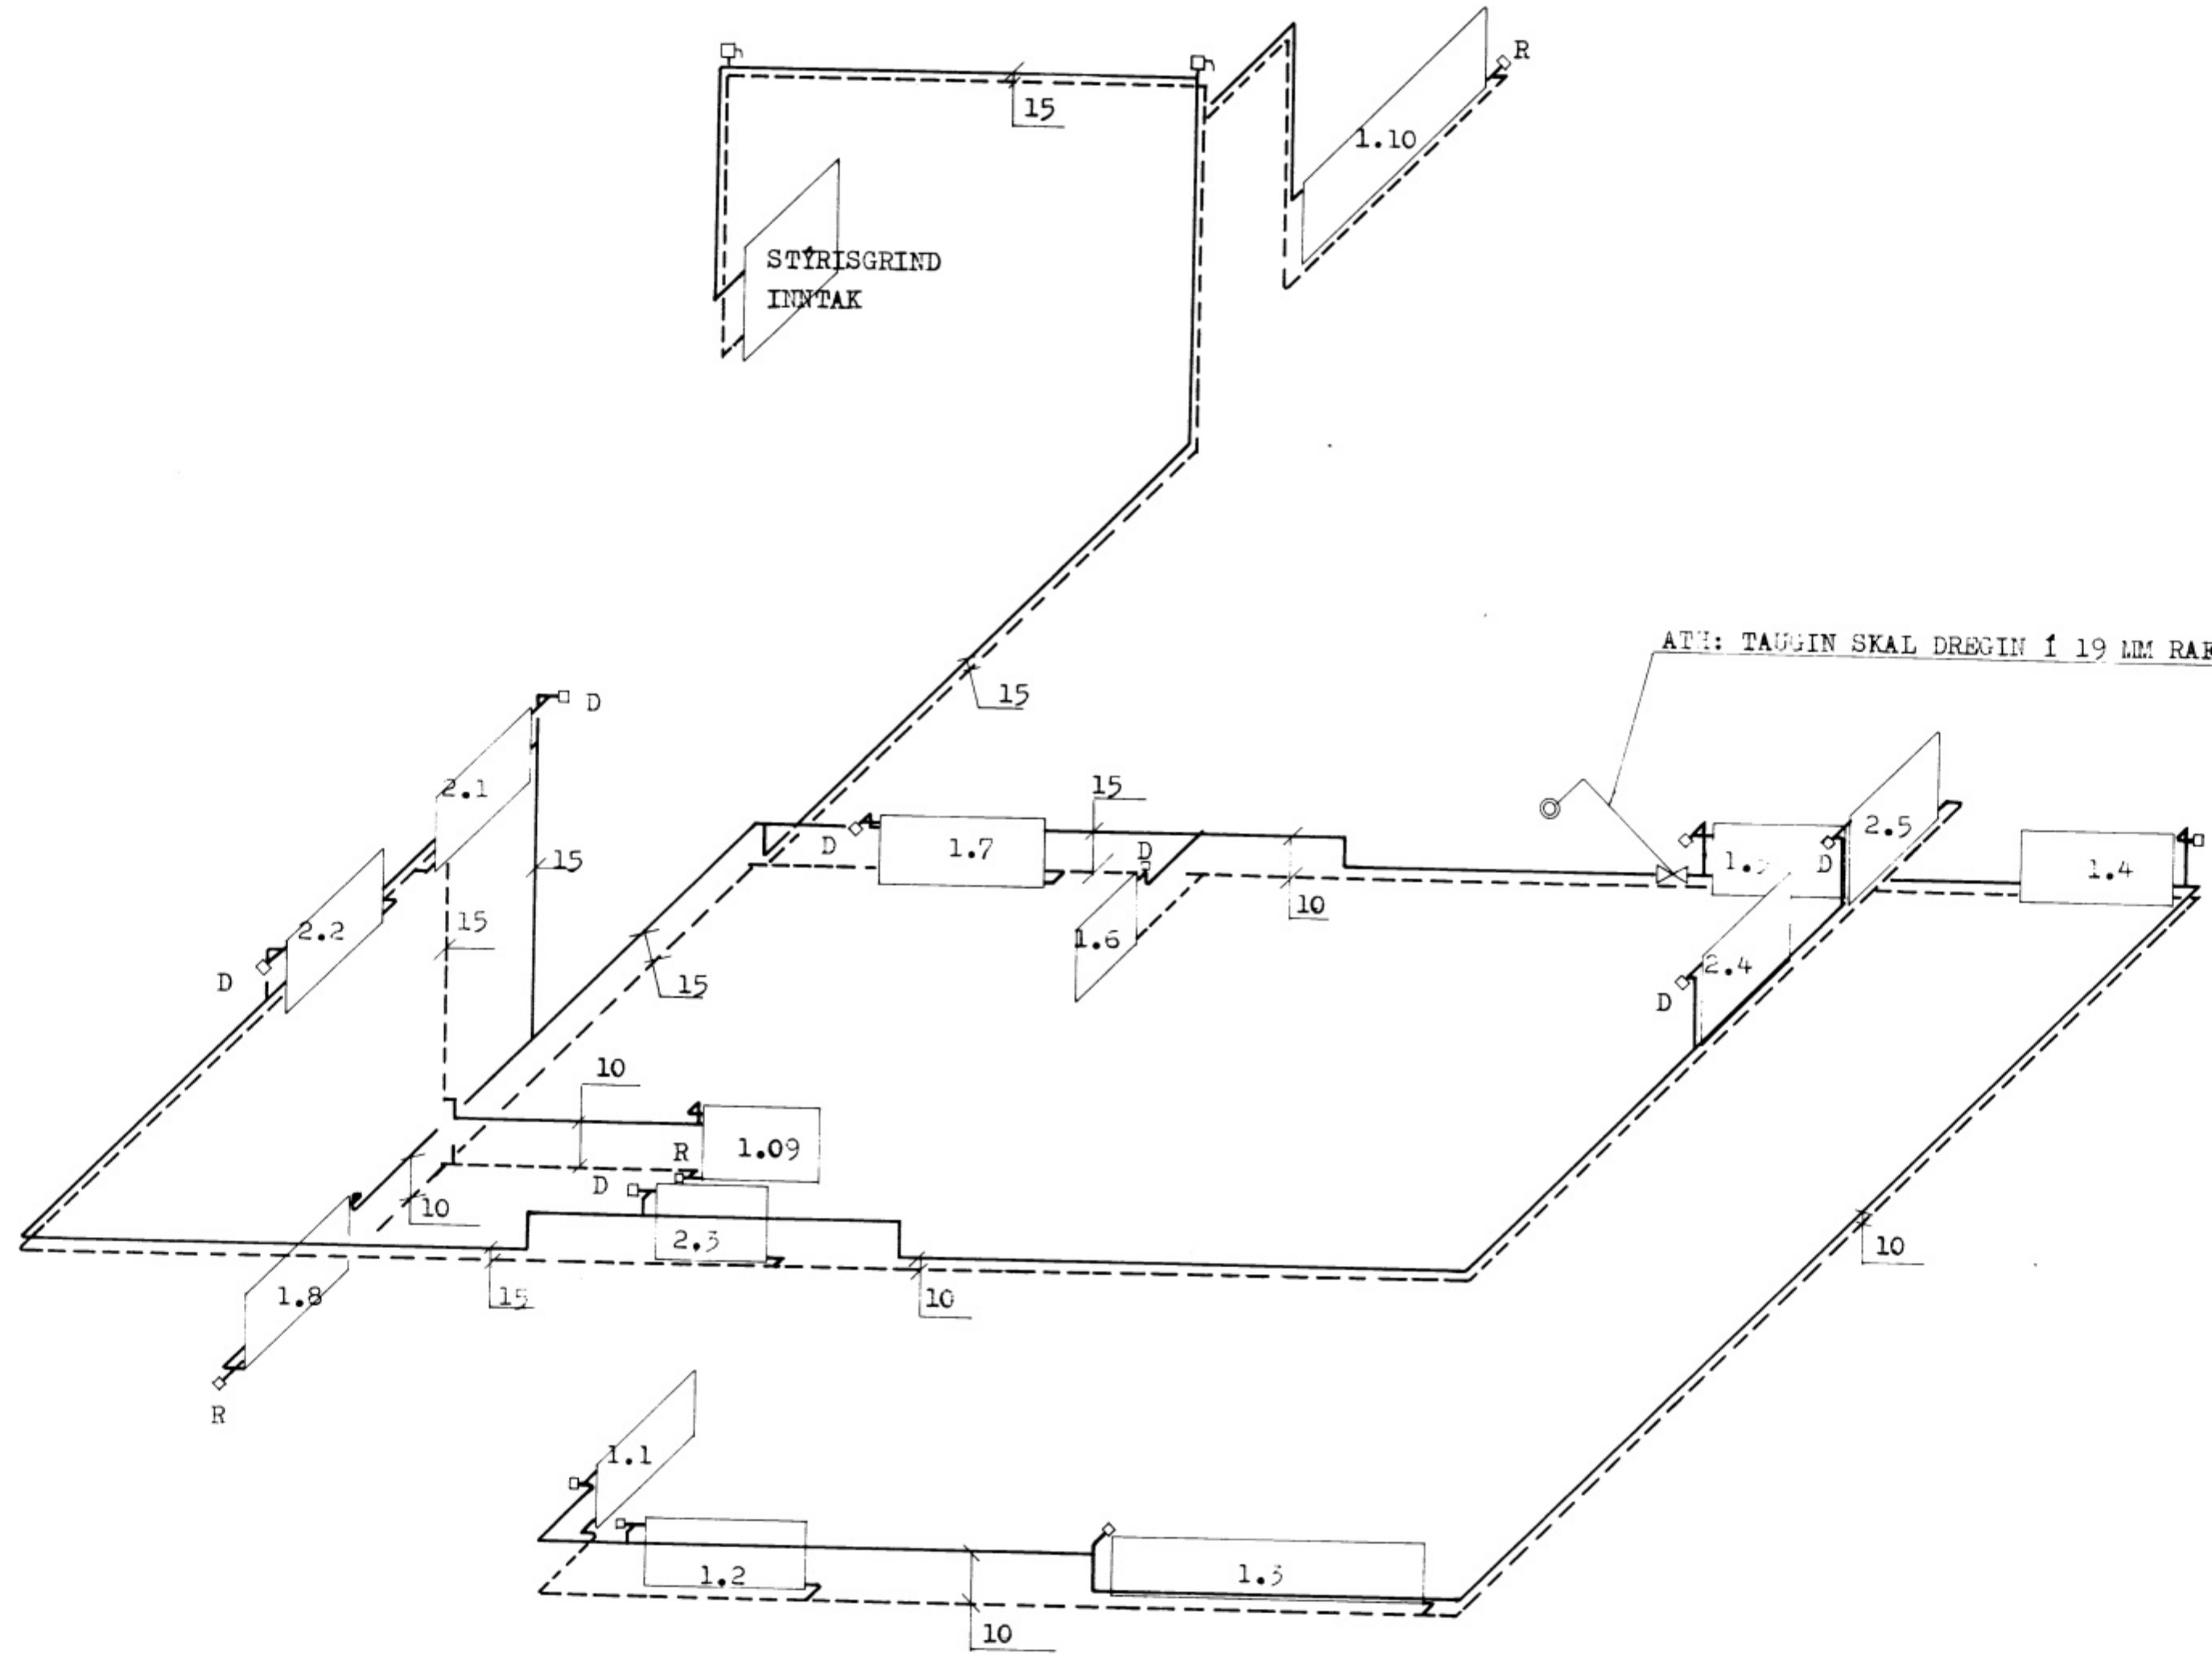

NÝJABÆJARBRAUT 4a VESTMANNAEYJUM

KNÓTUR AKSELSSON
 TAKNIFRÆÐINGUR
 FURULUNDUR 5

HITI & HREINLÆTISLÖGN
 OFNAKERFI