


562

NYJABÆJARBRAUT 8B VESTMANNAEYJUM

27-11-29

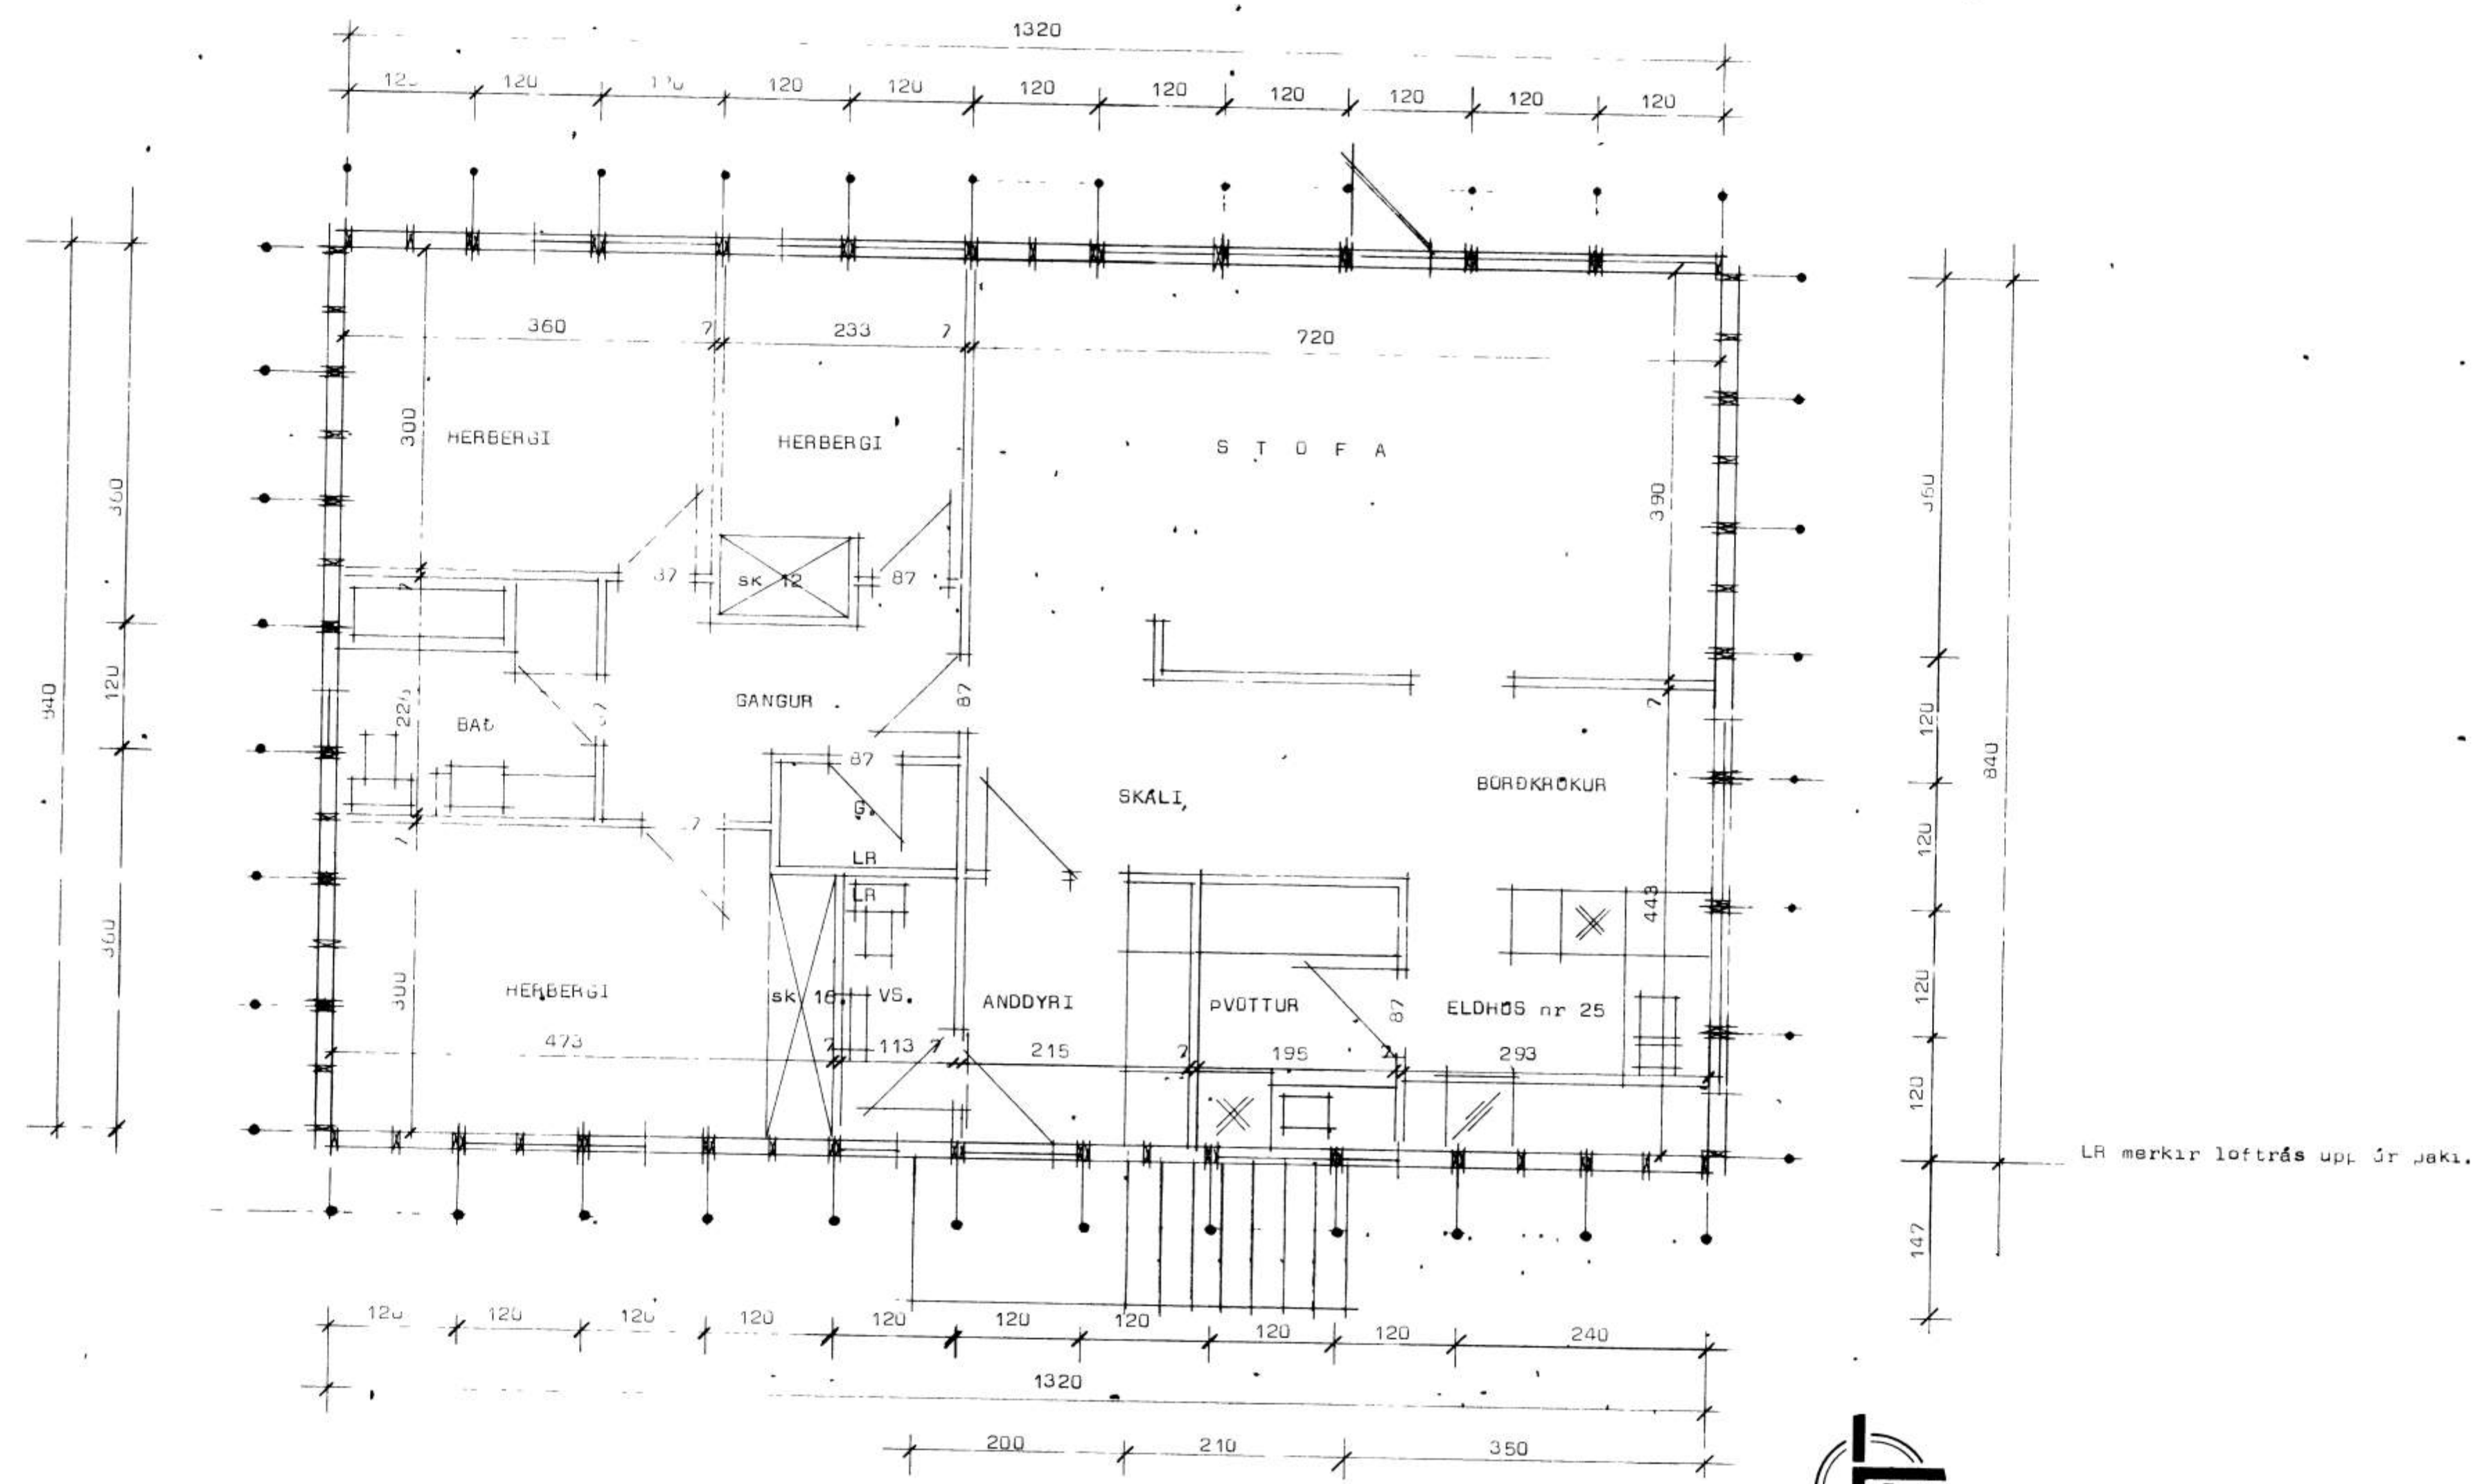

LR merkir loftrás upp 3r þaki.

STADALHÚS ST
TEIKNISTOFA SÍÐUMÚLA 31 SÍMI 83141

VERKEFNI	DAGS.	VERK NR
Grunnmynd	MKV. 1:50	ST 100
Nýjabæjarbraut 8B Vestmannaeyjum.	BR.	
	BLAÐ NR	

Sigurdur P. Kristjánsson