
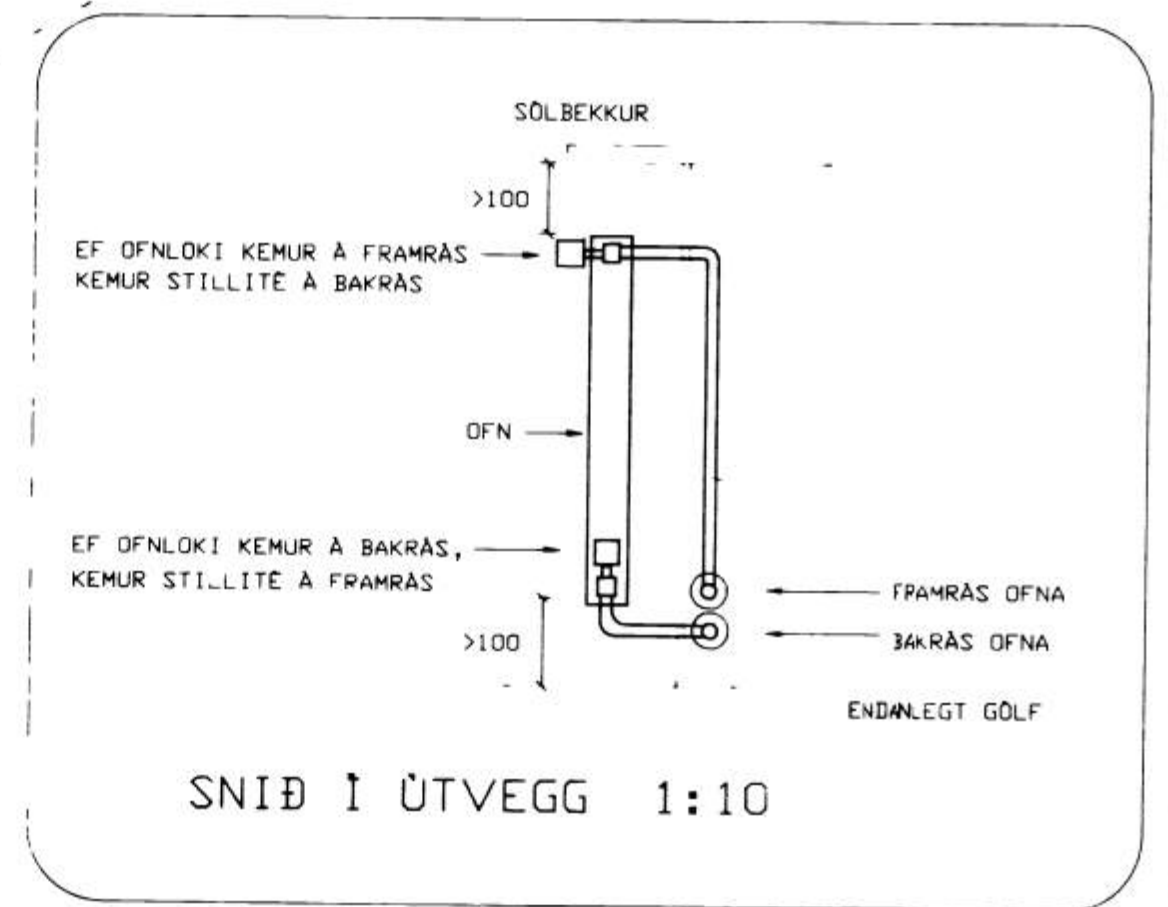
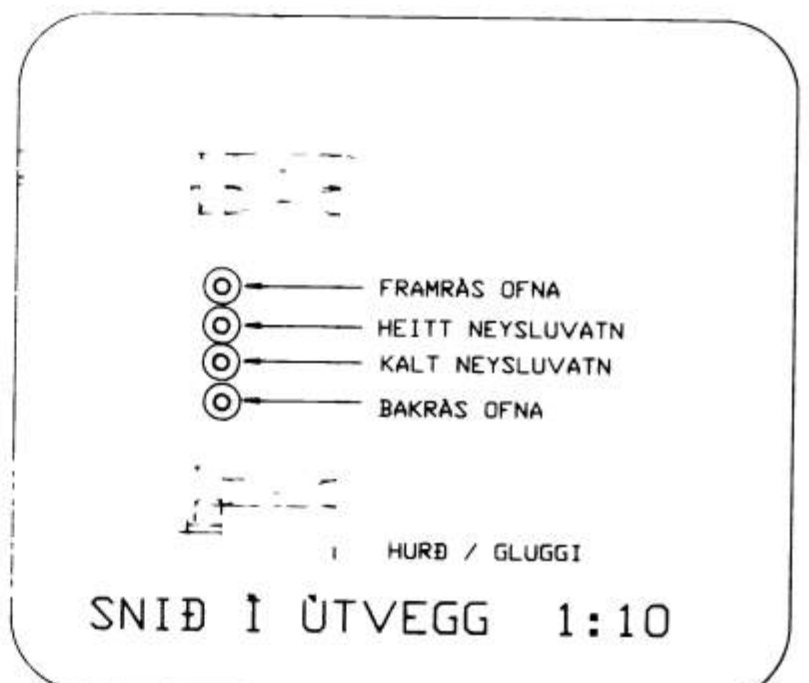


Sló 15

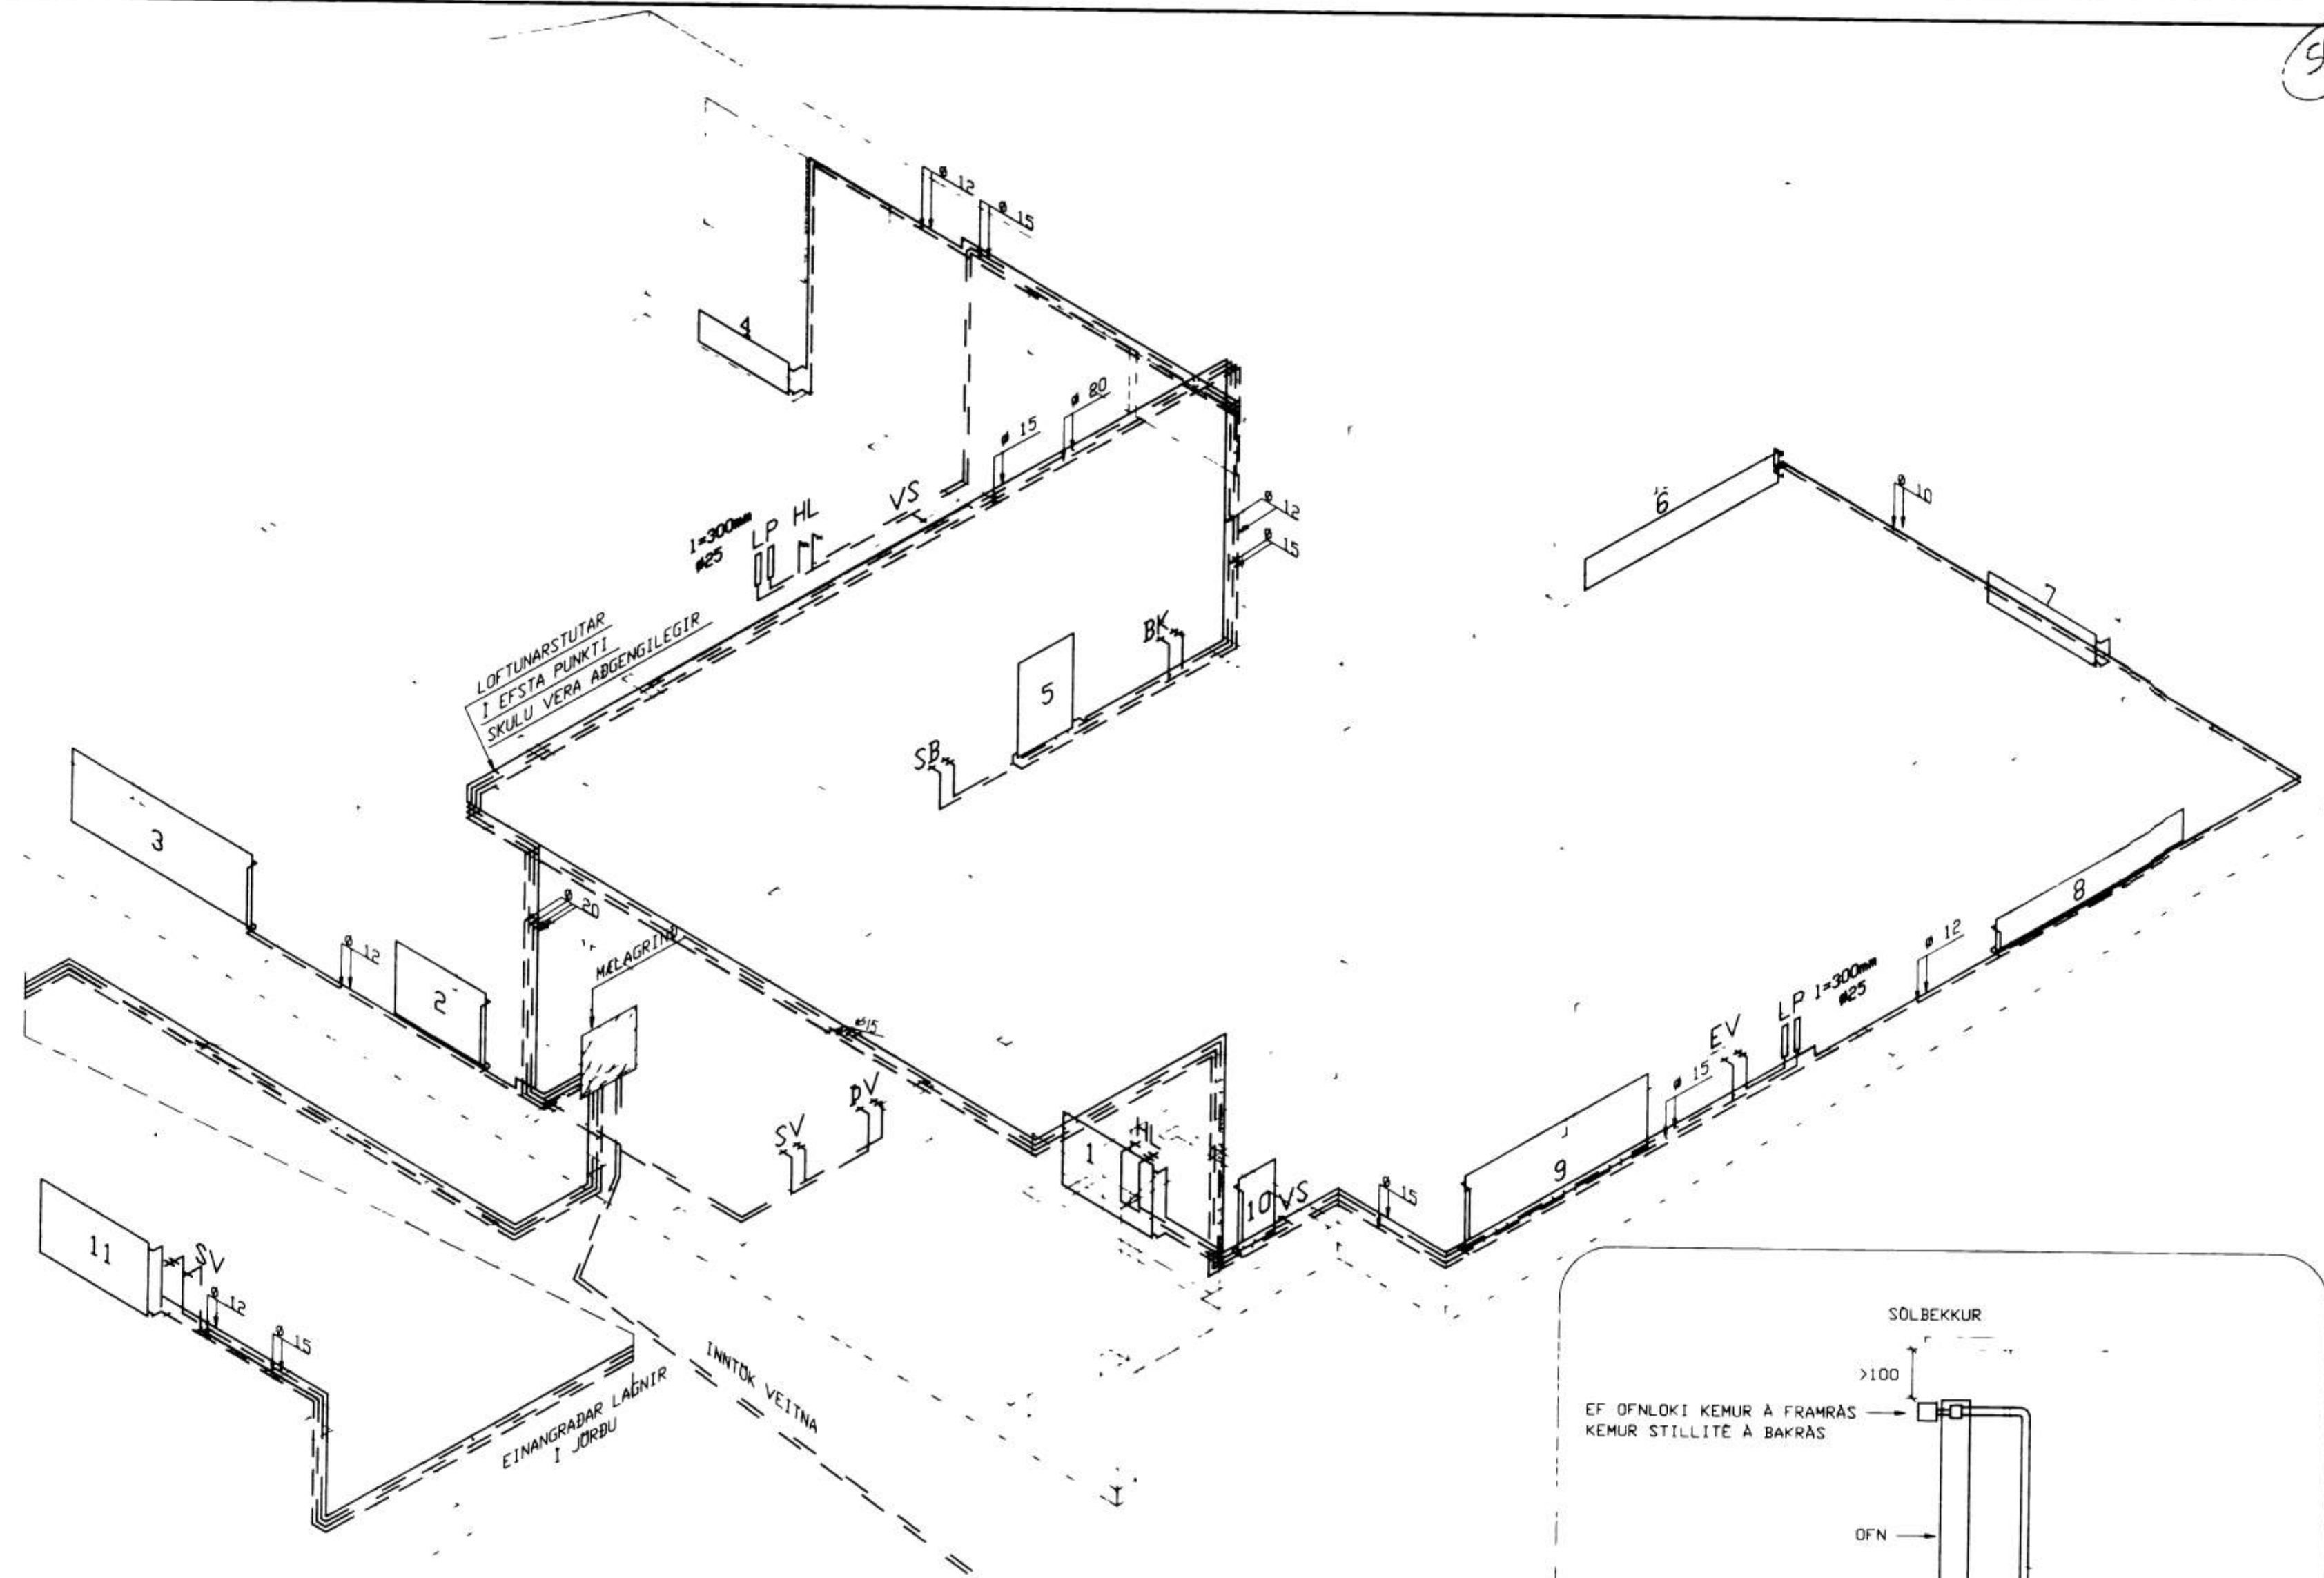

VERKFRÆÐISTOFA SUÐURLANDS HF.		BLAÐ:
STRÁVAÐI 27, 800 HELFOSI 2 66-21776		KVARN:
NÝJABEJARBRAUT 10		1:50
VESTMANNAEYJUM		1:10
VATNS- OG HITALAGNIR		MIÐUR: GH
RÜMMYND		TILHÍÐ: GH
		DAG: JÚLÍ 94

NR.	DAGS	FRÆYTING	AF