



FRÁRENNSLISLAGNIR Í GRUNNI, GRUNNMYND. 1:50

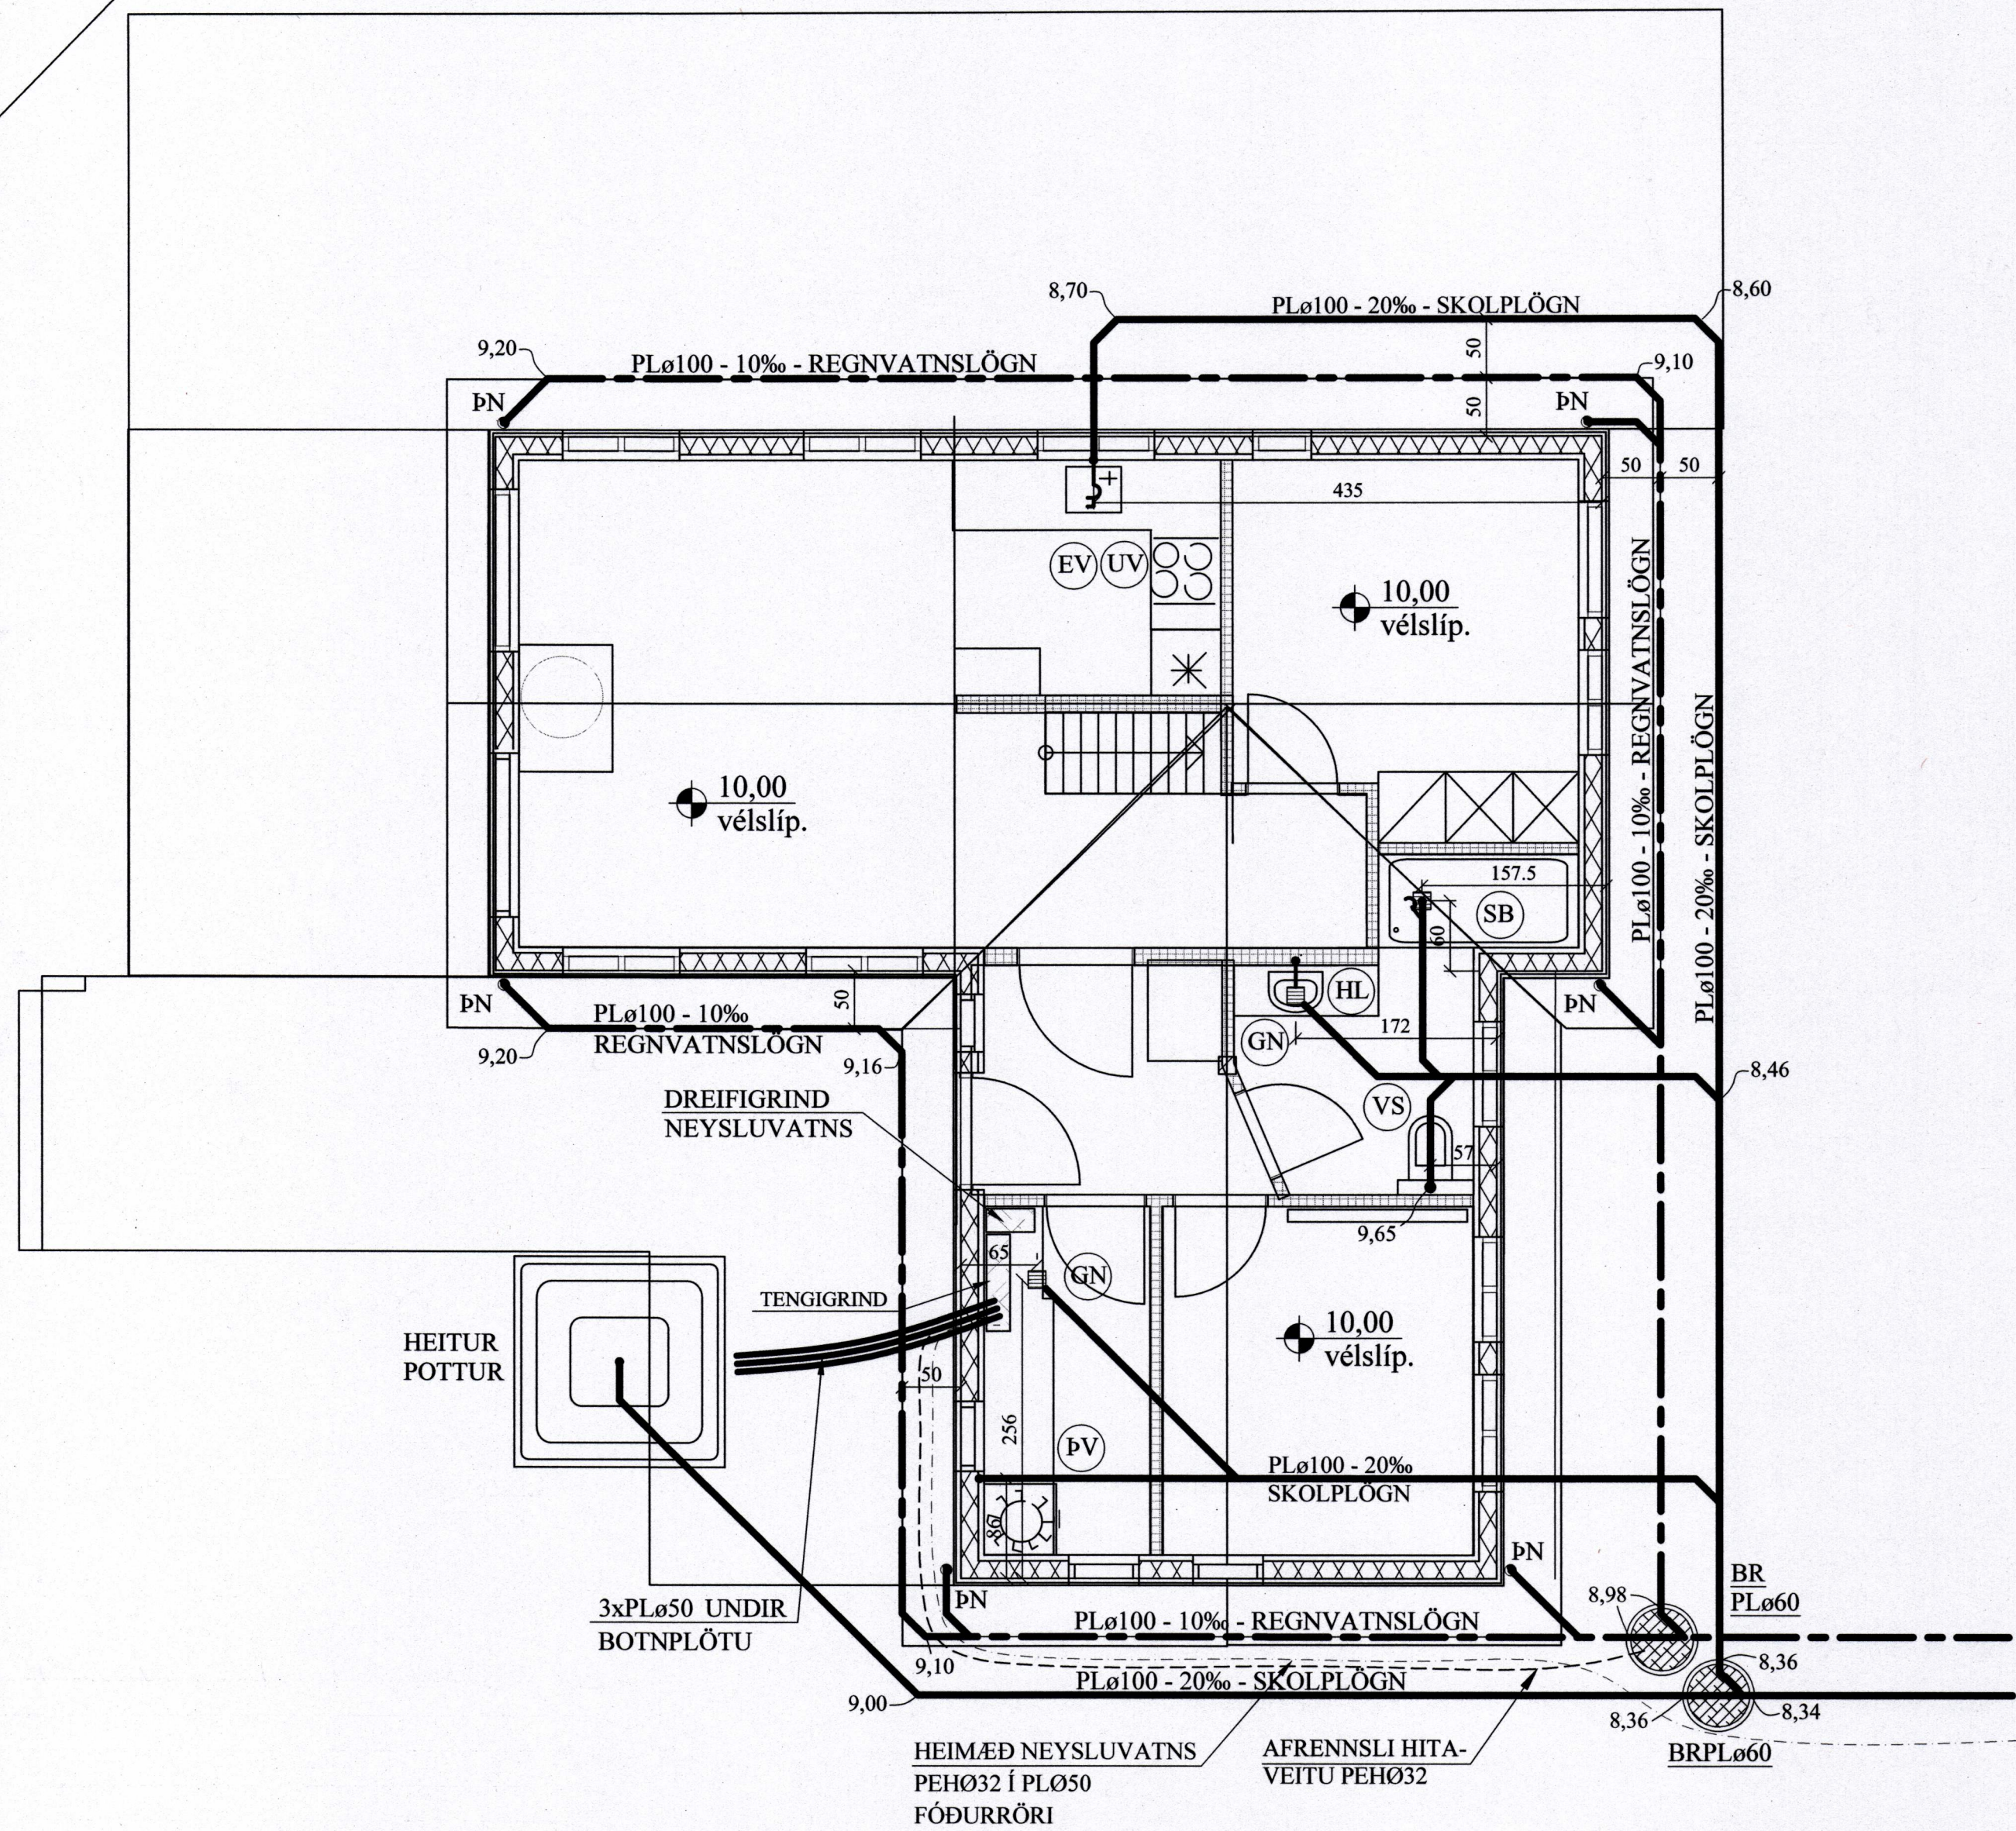

AFSTÖÐUMYND. 1:500

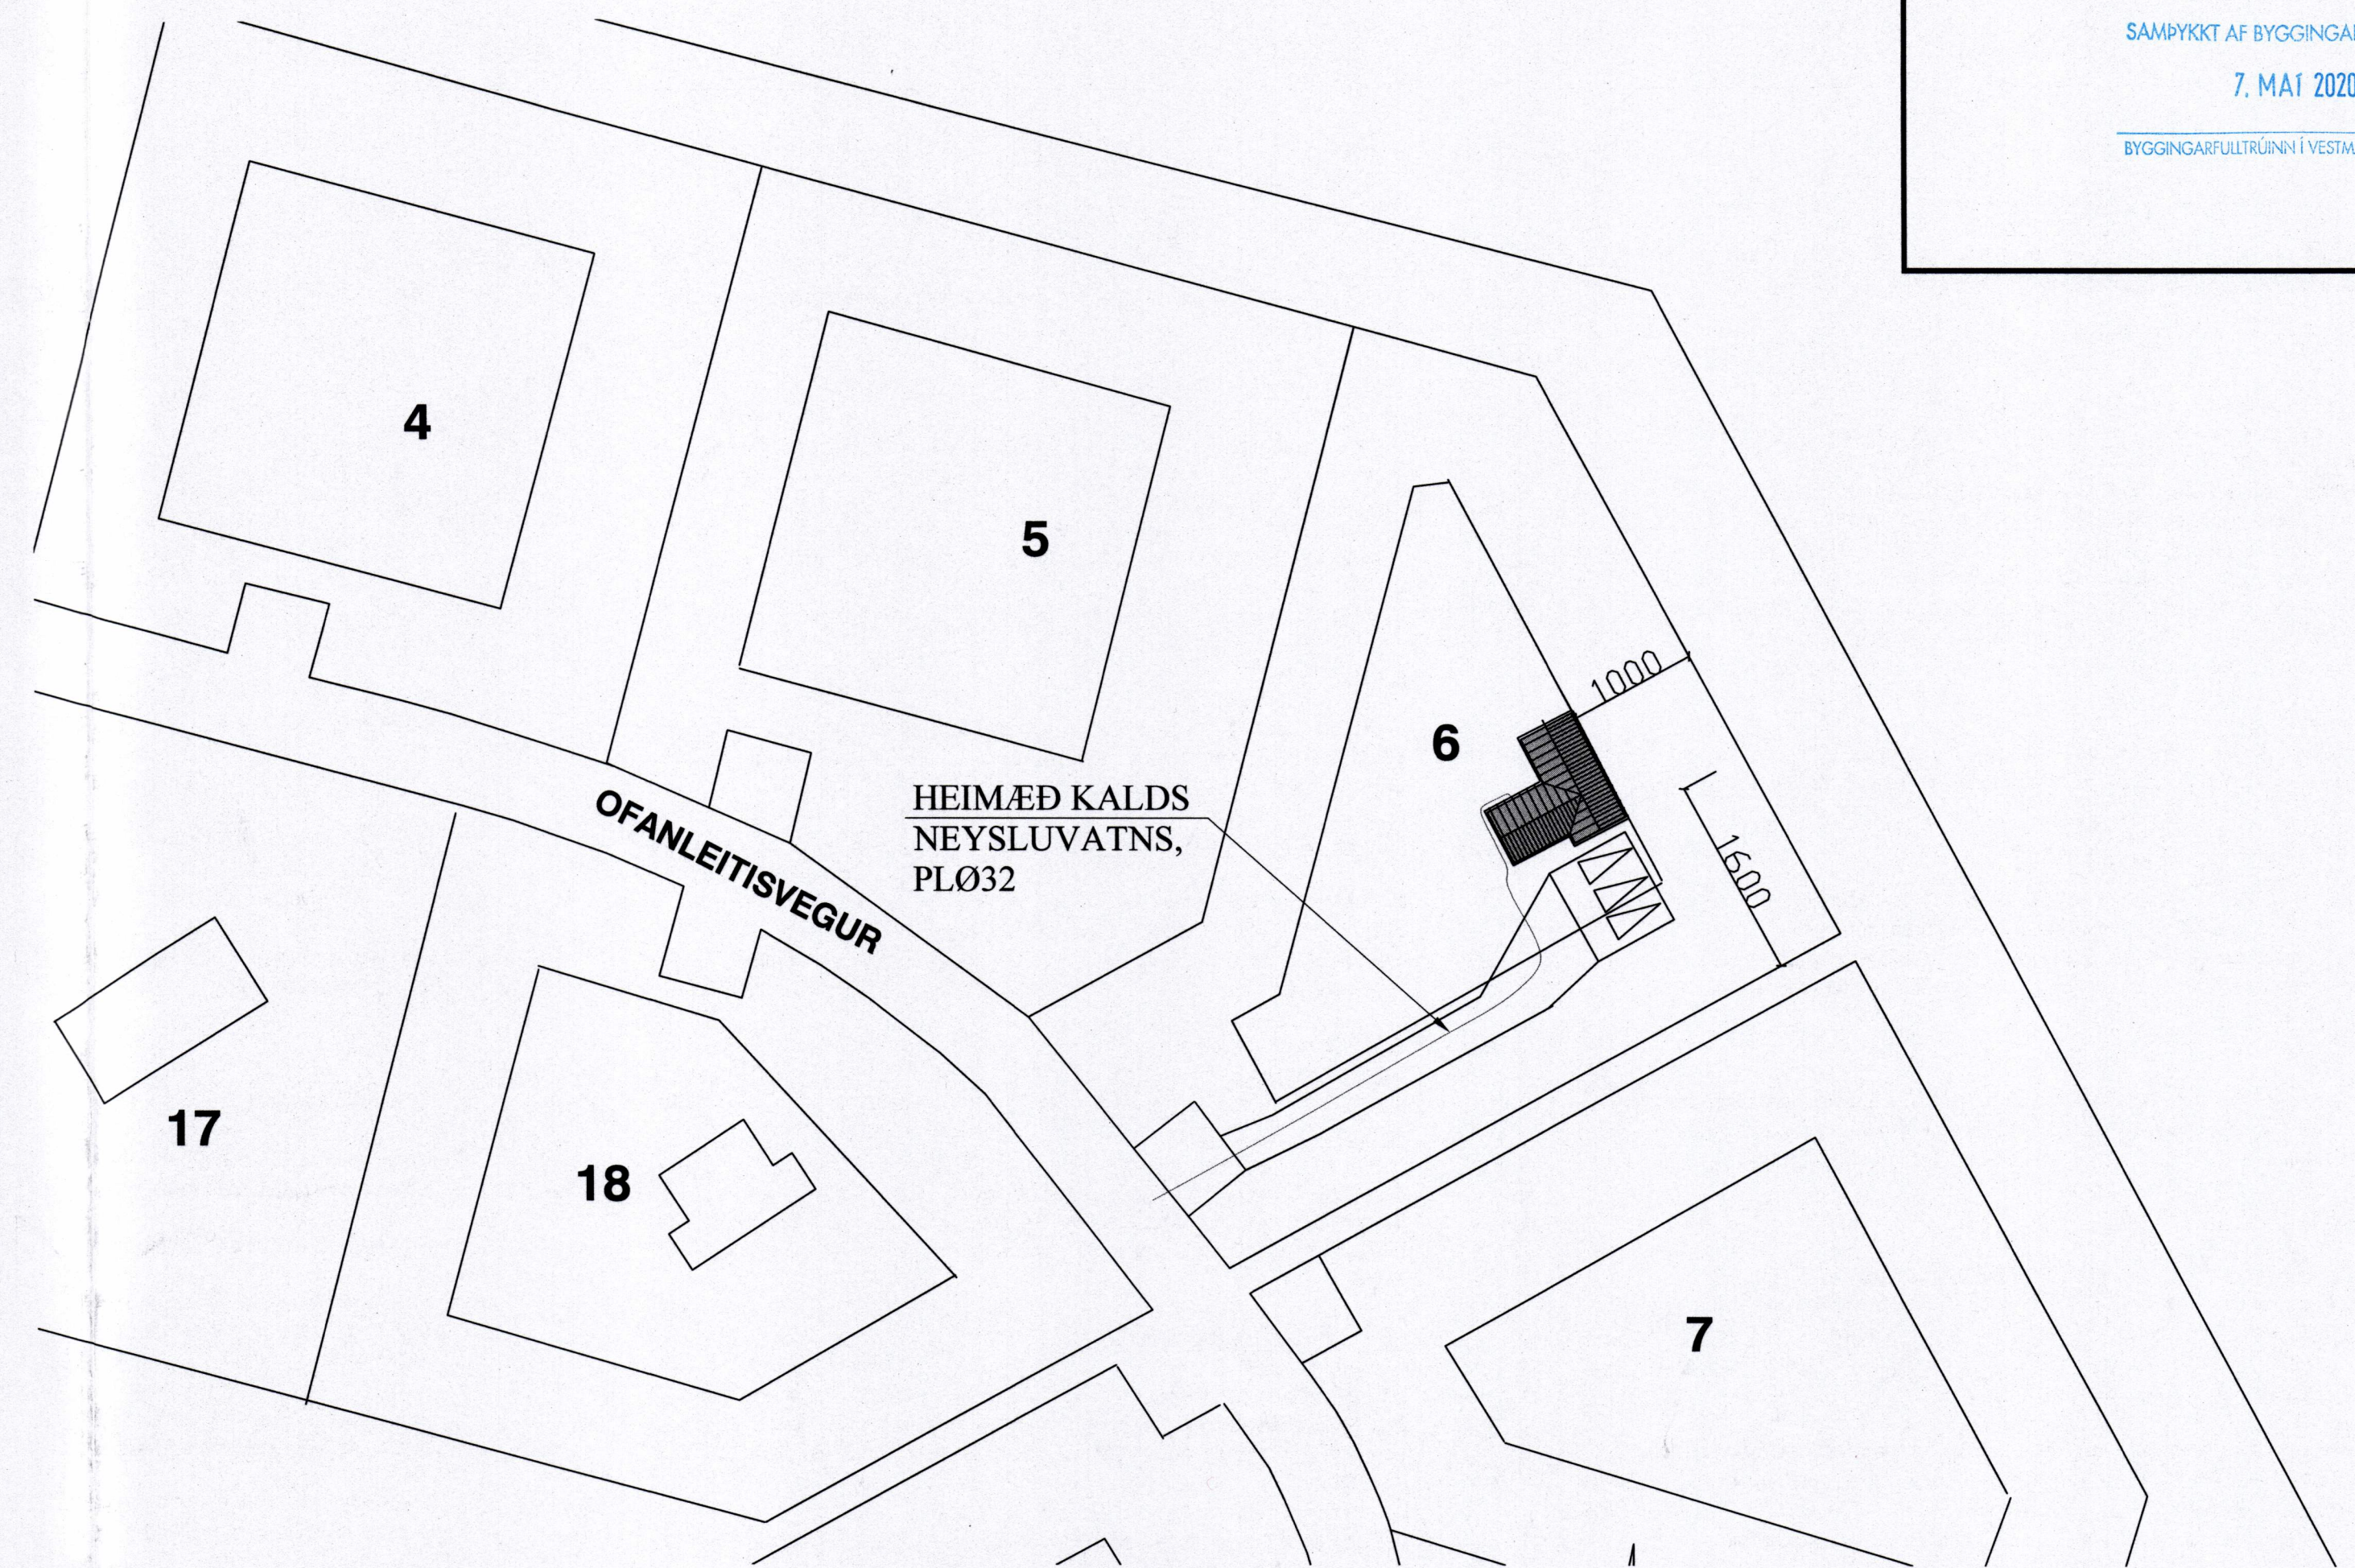

SAMÞYKKT AF BYGGINGARFULLTRÚA
7. MAÍ 2020
BYGGINGARFULLTRÚA Í VESTMANNNAEYJUM


Gísli Pálsson

BREYTINGAR


TIL VÍSÁNIR:
SKÝRINGAR..... SJÁ TEIKN. NR. 2-01

[Signature]

**LEGA LAGNA VIÐ
UNDIRSTÖÐUR. 1:20**

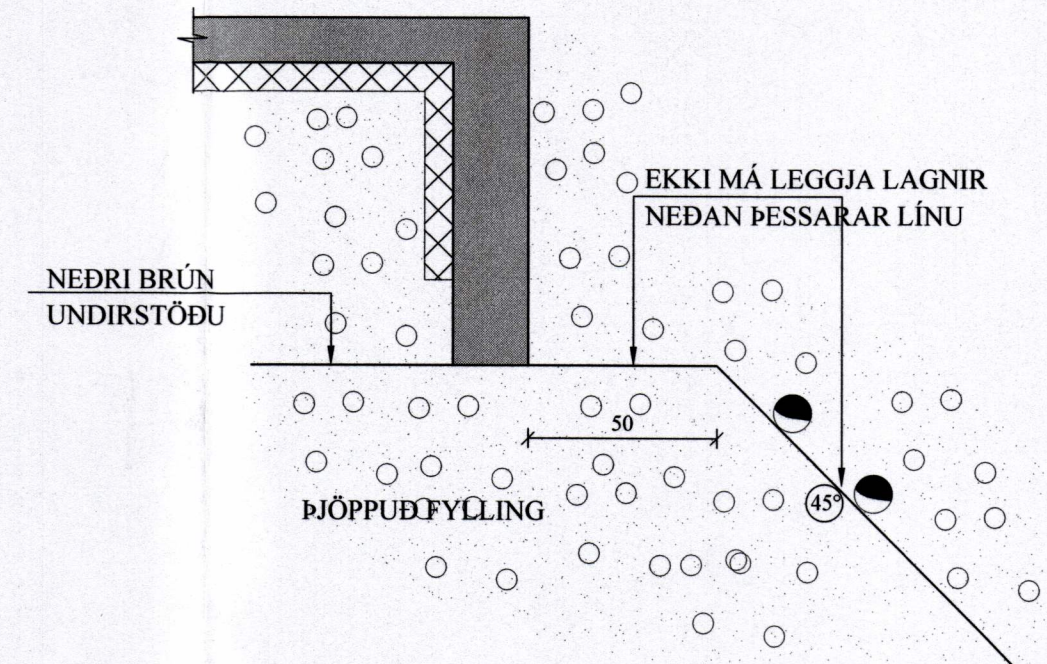

**FRÁRENNSLISLAGNIR Í JÖRÐU
OG GRUNNI. 1:20**

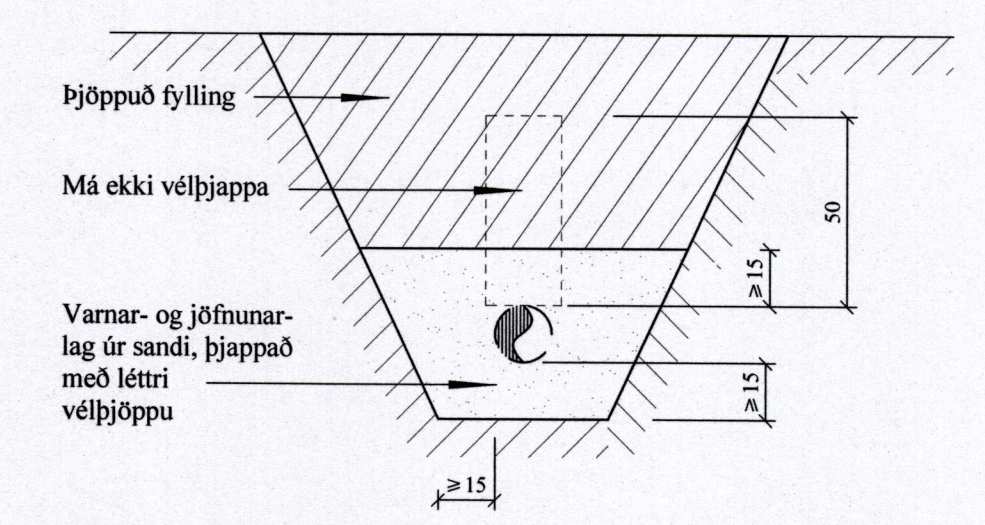

- SKOLPLÖGN - (HEIMÆÐ ST0150)
- REGNVATNSLÖGN - (HEIMÆÐ ST0150)
- - - NEYSLUVATNSLÖGN - (HEIMÆÐ PL032)

Reikn.	JKR	Mars '20	Útgefið:	25.03.2020
Teikn.	VP	Mars '20	Kvarði:	1:50
Ath.				1:500, 1:20
Samþ.				
OFANLEITI 6				Nr. 2-02
Verkhliuti FRÁRENNSLISLAGNIR Í GRUNNI, GRUNNMYND. AFSTÖÐUMYND. SÉRMYNDIR, SNID.				Verkhliuti Jóns Kristjánssonar eftir Árnúla 19 108 Reykjavík Sími: 537-0002 (sem: 772-3154) f: 540817-0300 Netfang: jkns54@gmail.com