


Þverskurður af verönd og undirstöðum. A-A

SAMÞYKKT AF BYGGINGARFULLTRÚA
 22. SEP. 2021
 Sigurður Bj
 BYGGINGARFULLTRÚA Í VESTMÁNNAEJUM

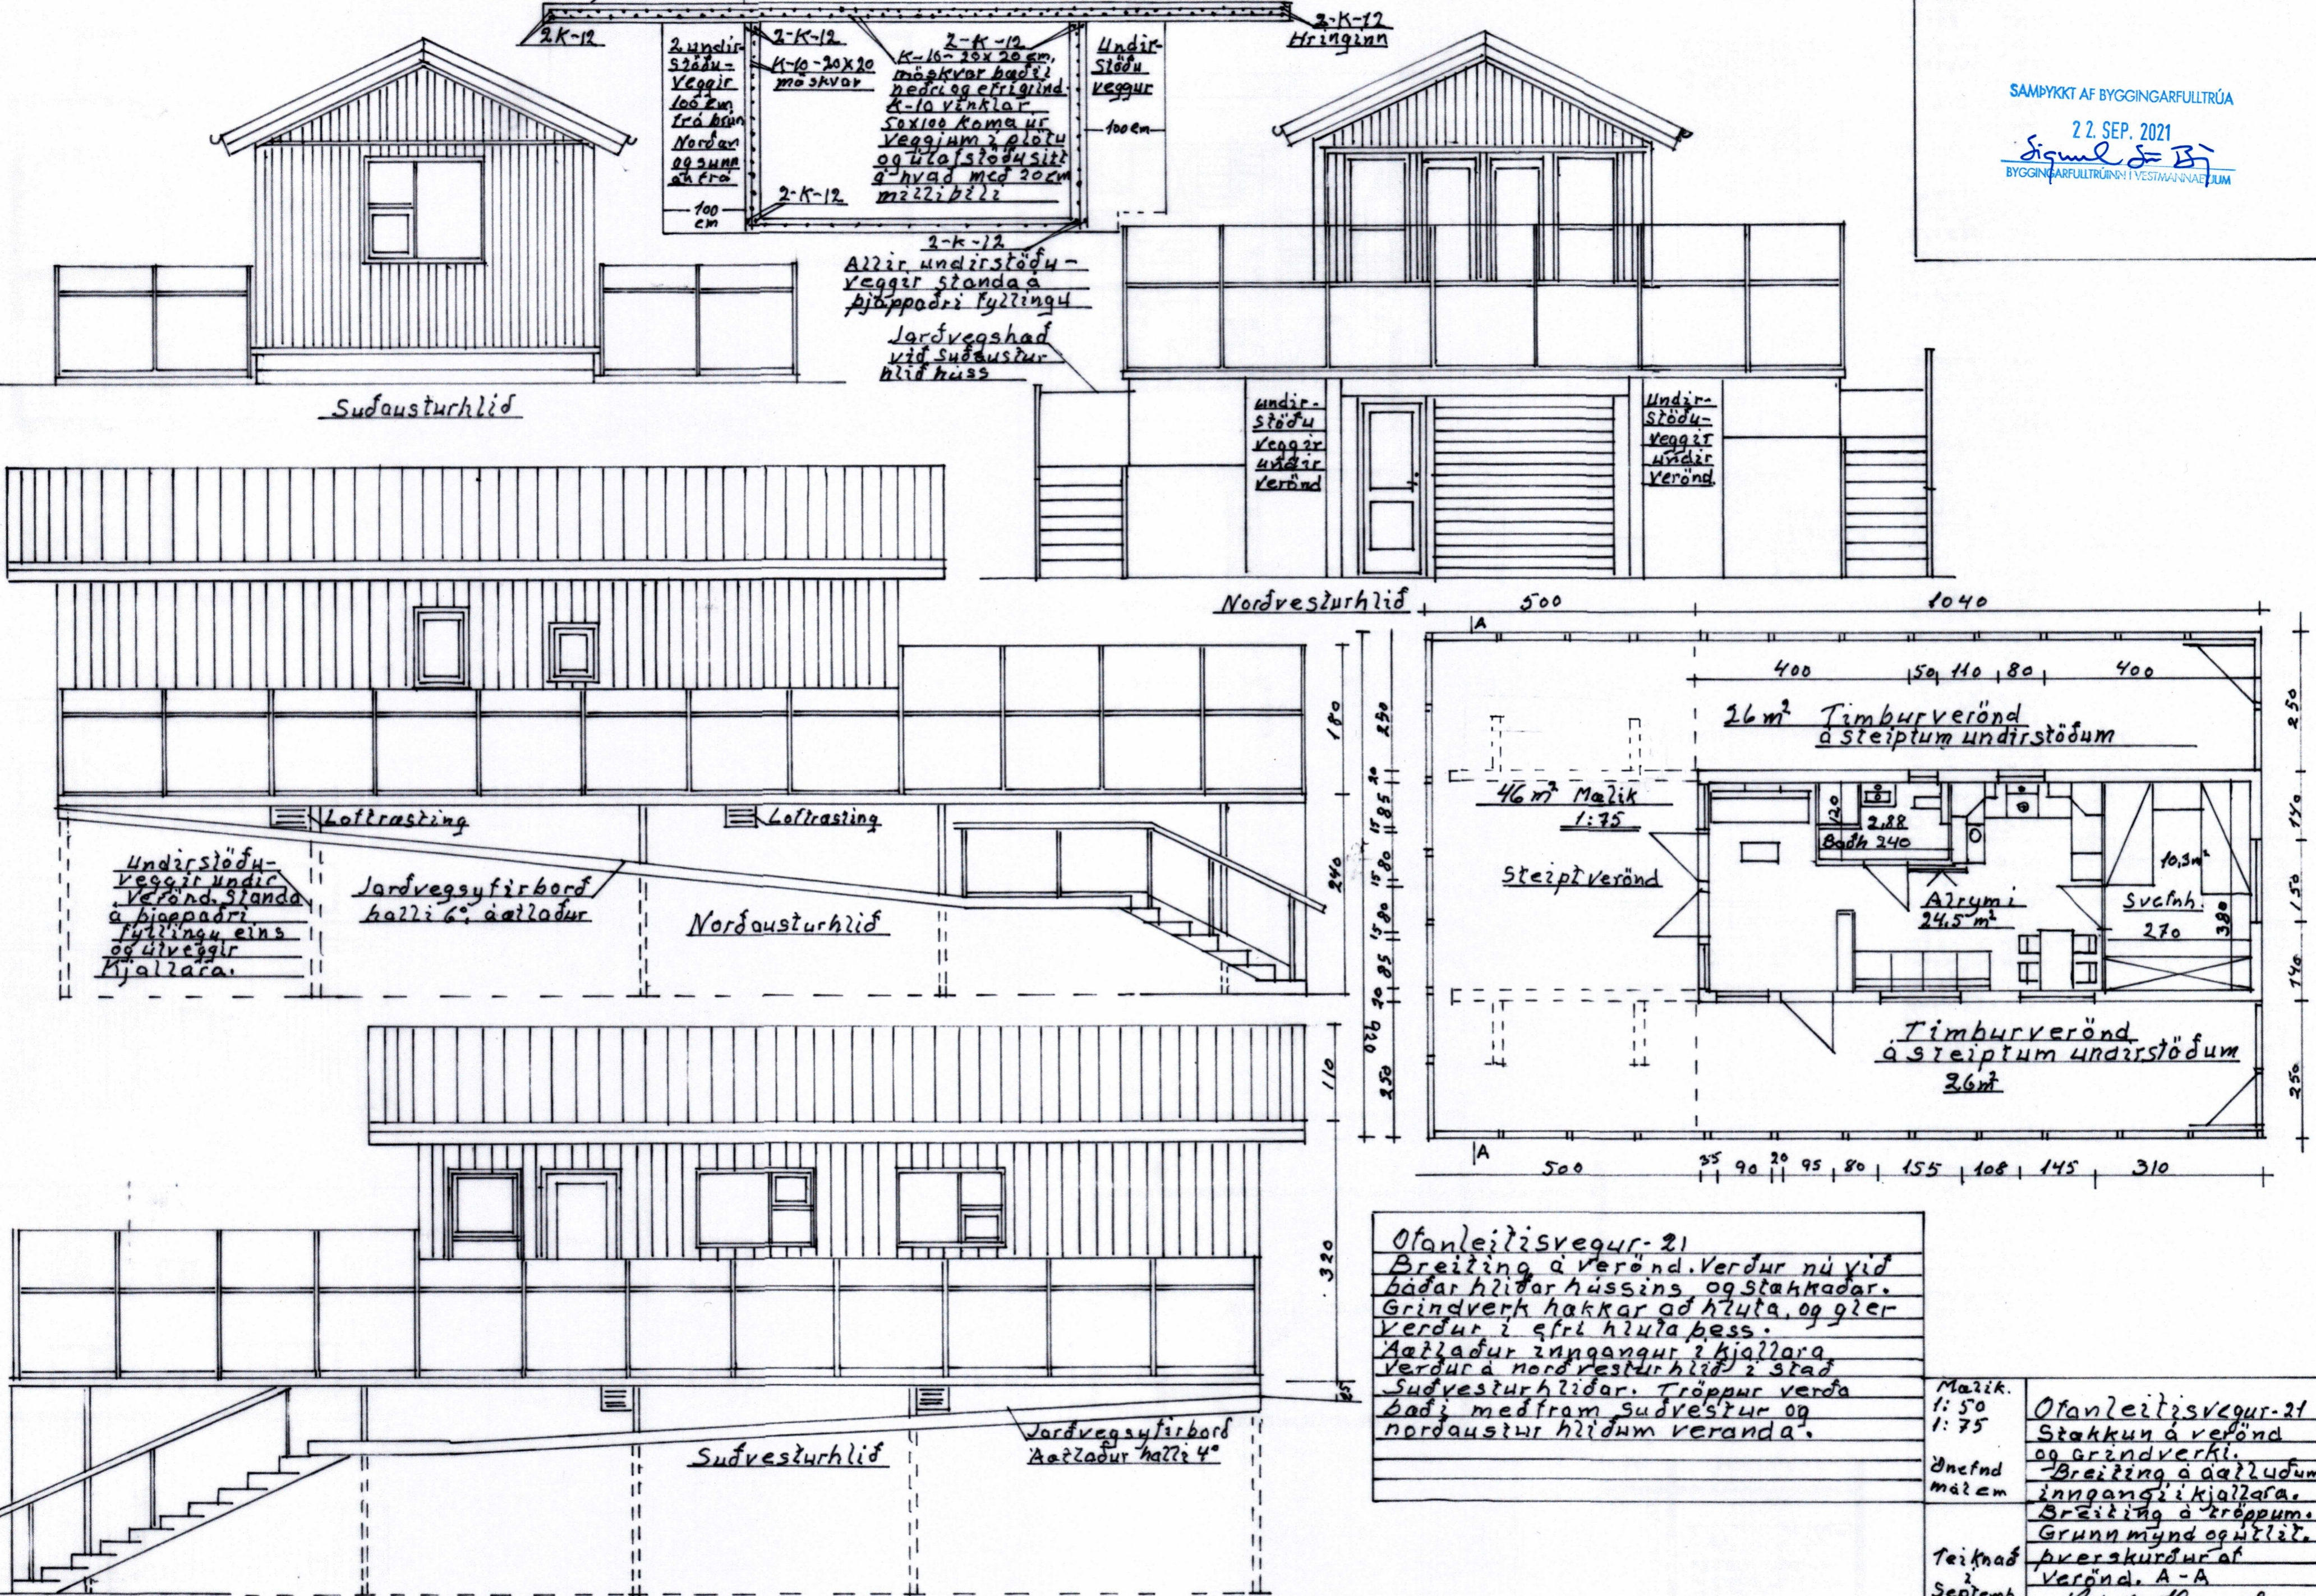

Oftanleitisvegur-21
 Breiðing á verönd. Verður nú við báðar hliðar hússins og stakkadur. Grindverki hakkar að hluta, og gler verður í efri hluta þess. Aðlladur inngangur í kjallara verður á norðvesturhlid 2 stað. Sudvesturhlidar. Tröppur verða báð í meðfram sudvestur og norðaustur hliðum veranda.

Malik. 1:50 1:75	Oftanleitisvegur-21 Stakkun á verönd og grindverki. Breiðing á aðlluðum inngangi í kjallara. Breiðing á tröppum. Grunnmynd og hliðit.
Þnefnd málam	
Teiknað Septemb. 2021	Þverskurður af Verönd. A-A Sigurður Þreggisson