




Sigurdur S. Bj.

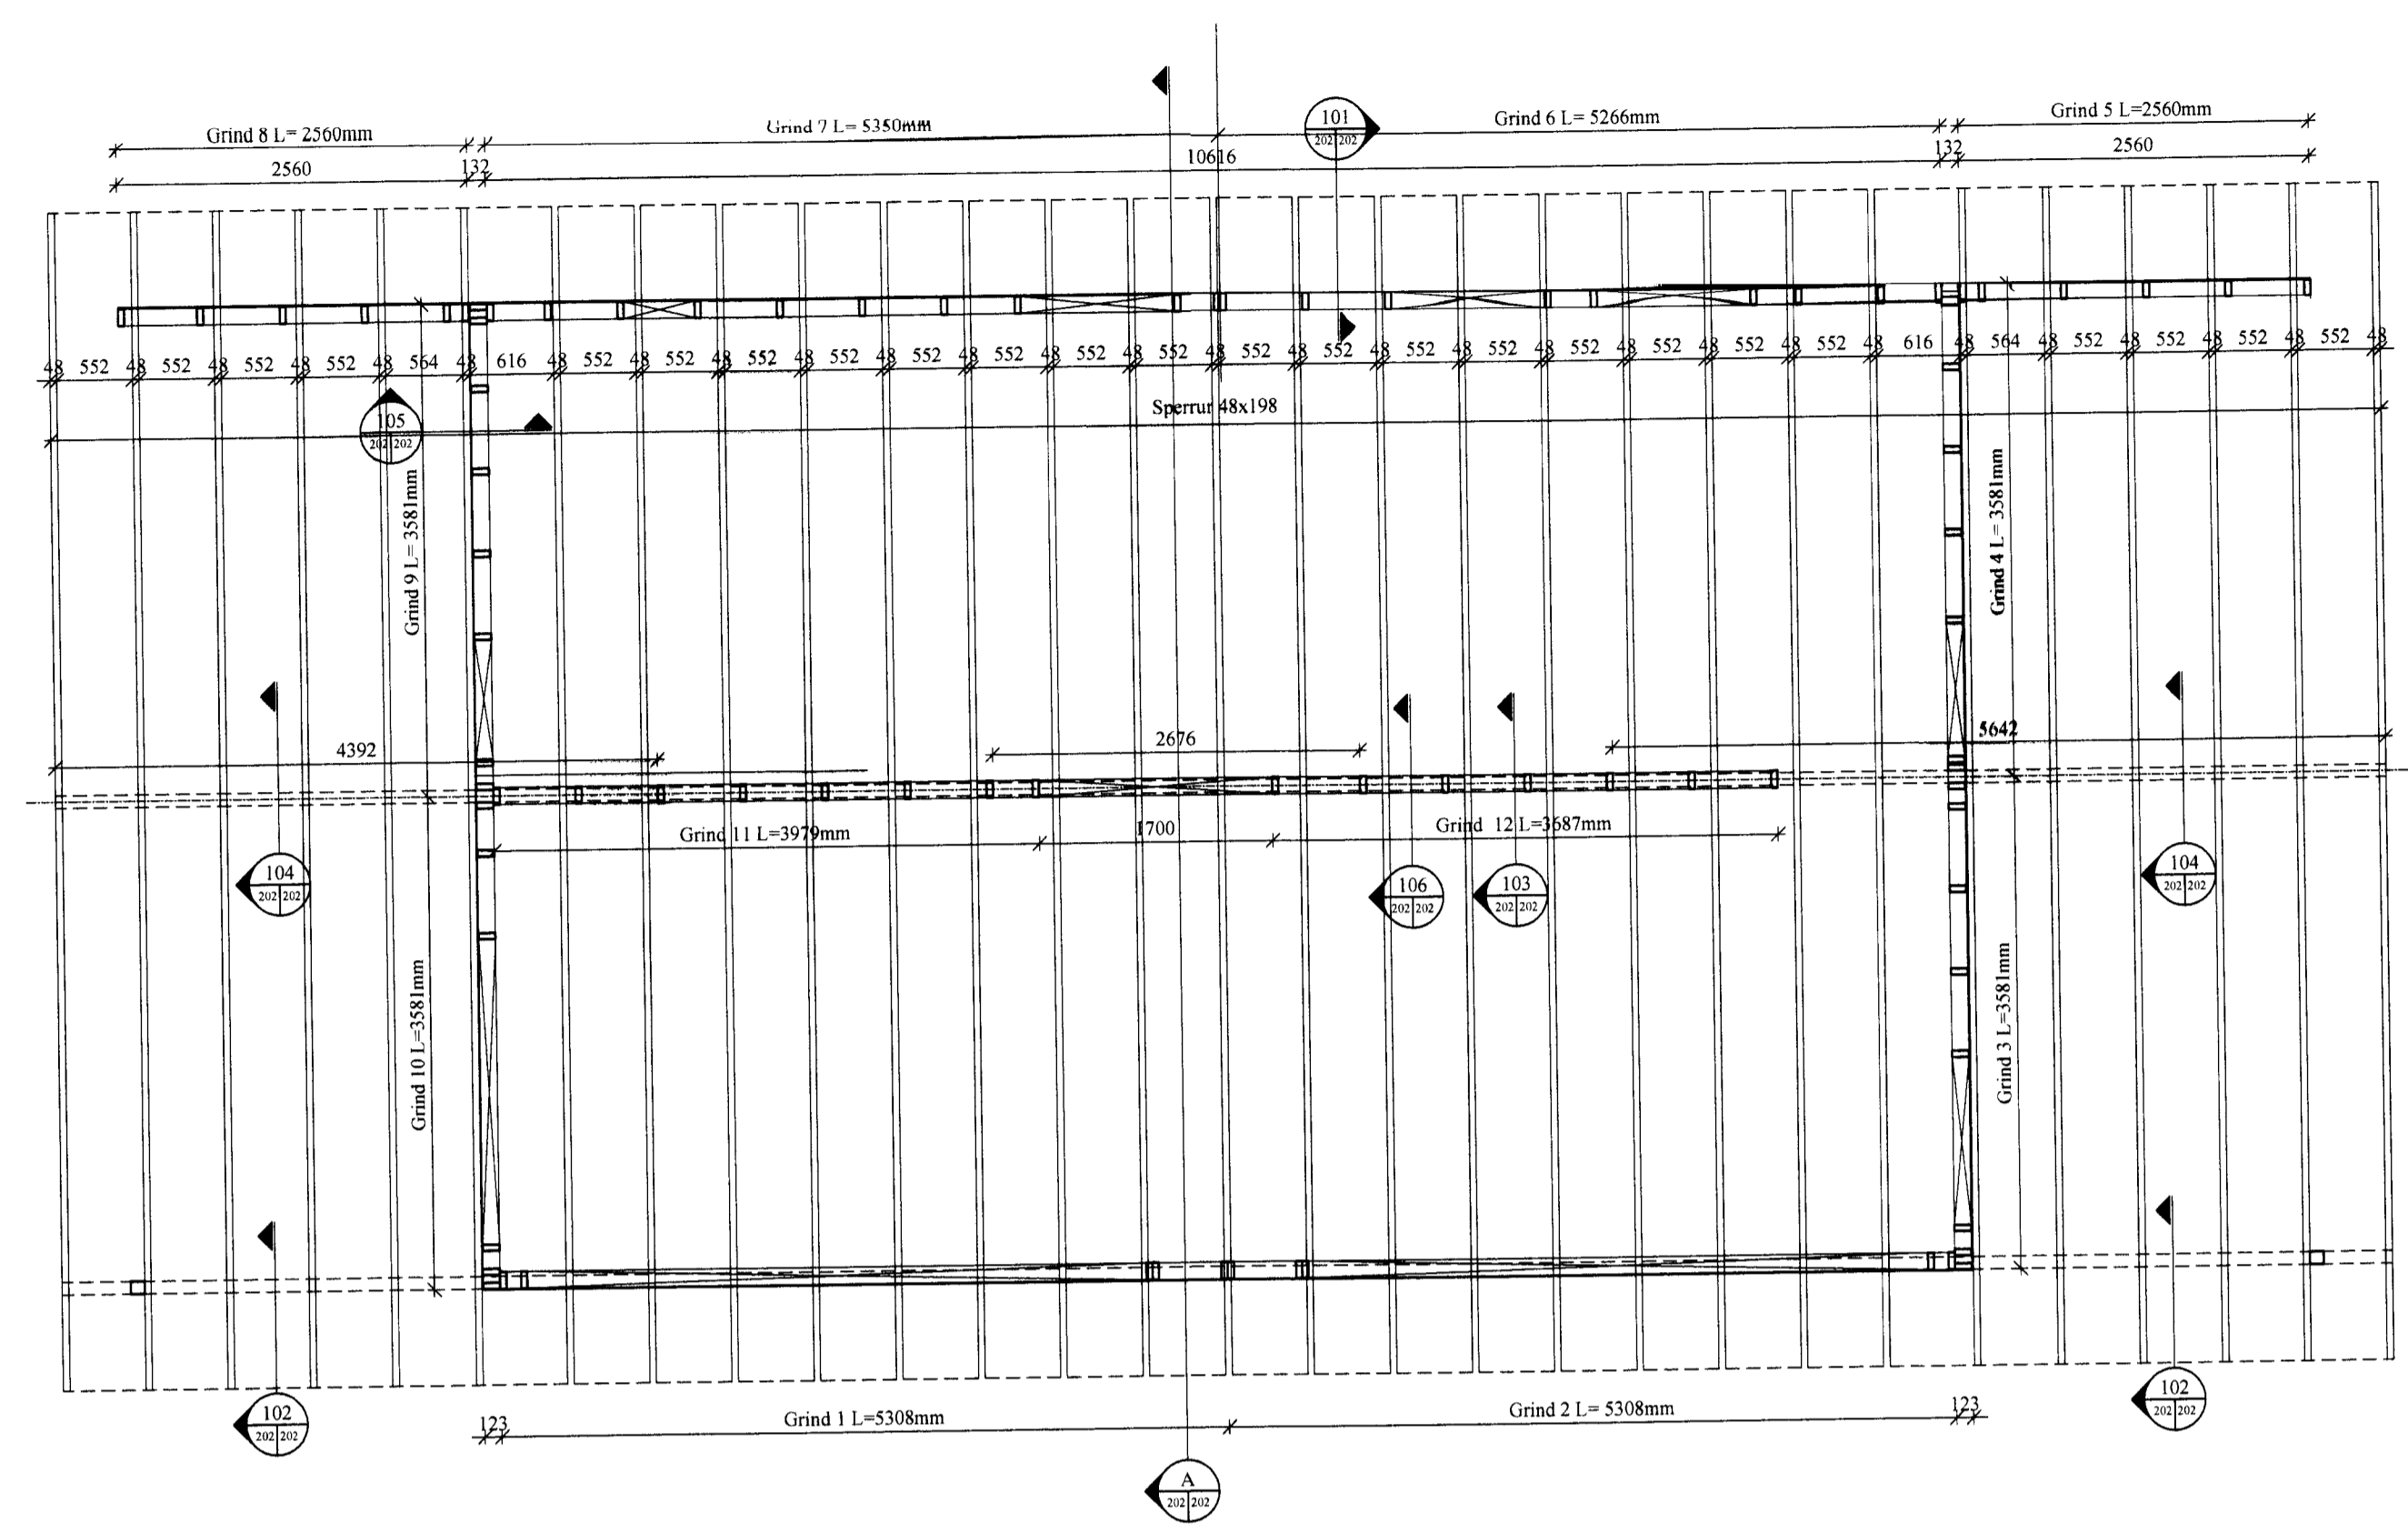


GRUNNMYND VEGGJA, MILLILOFT OG SPERRA NEDRA ÞAKS
Mkv: 1/50

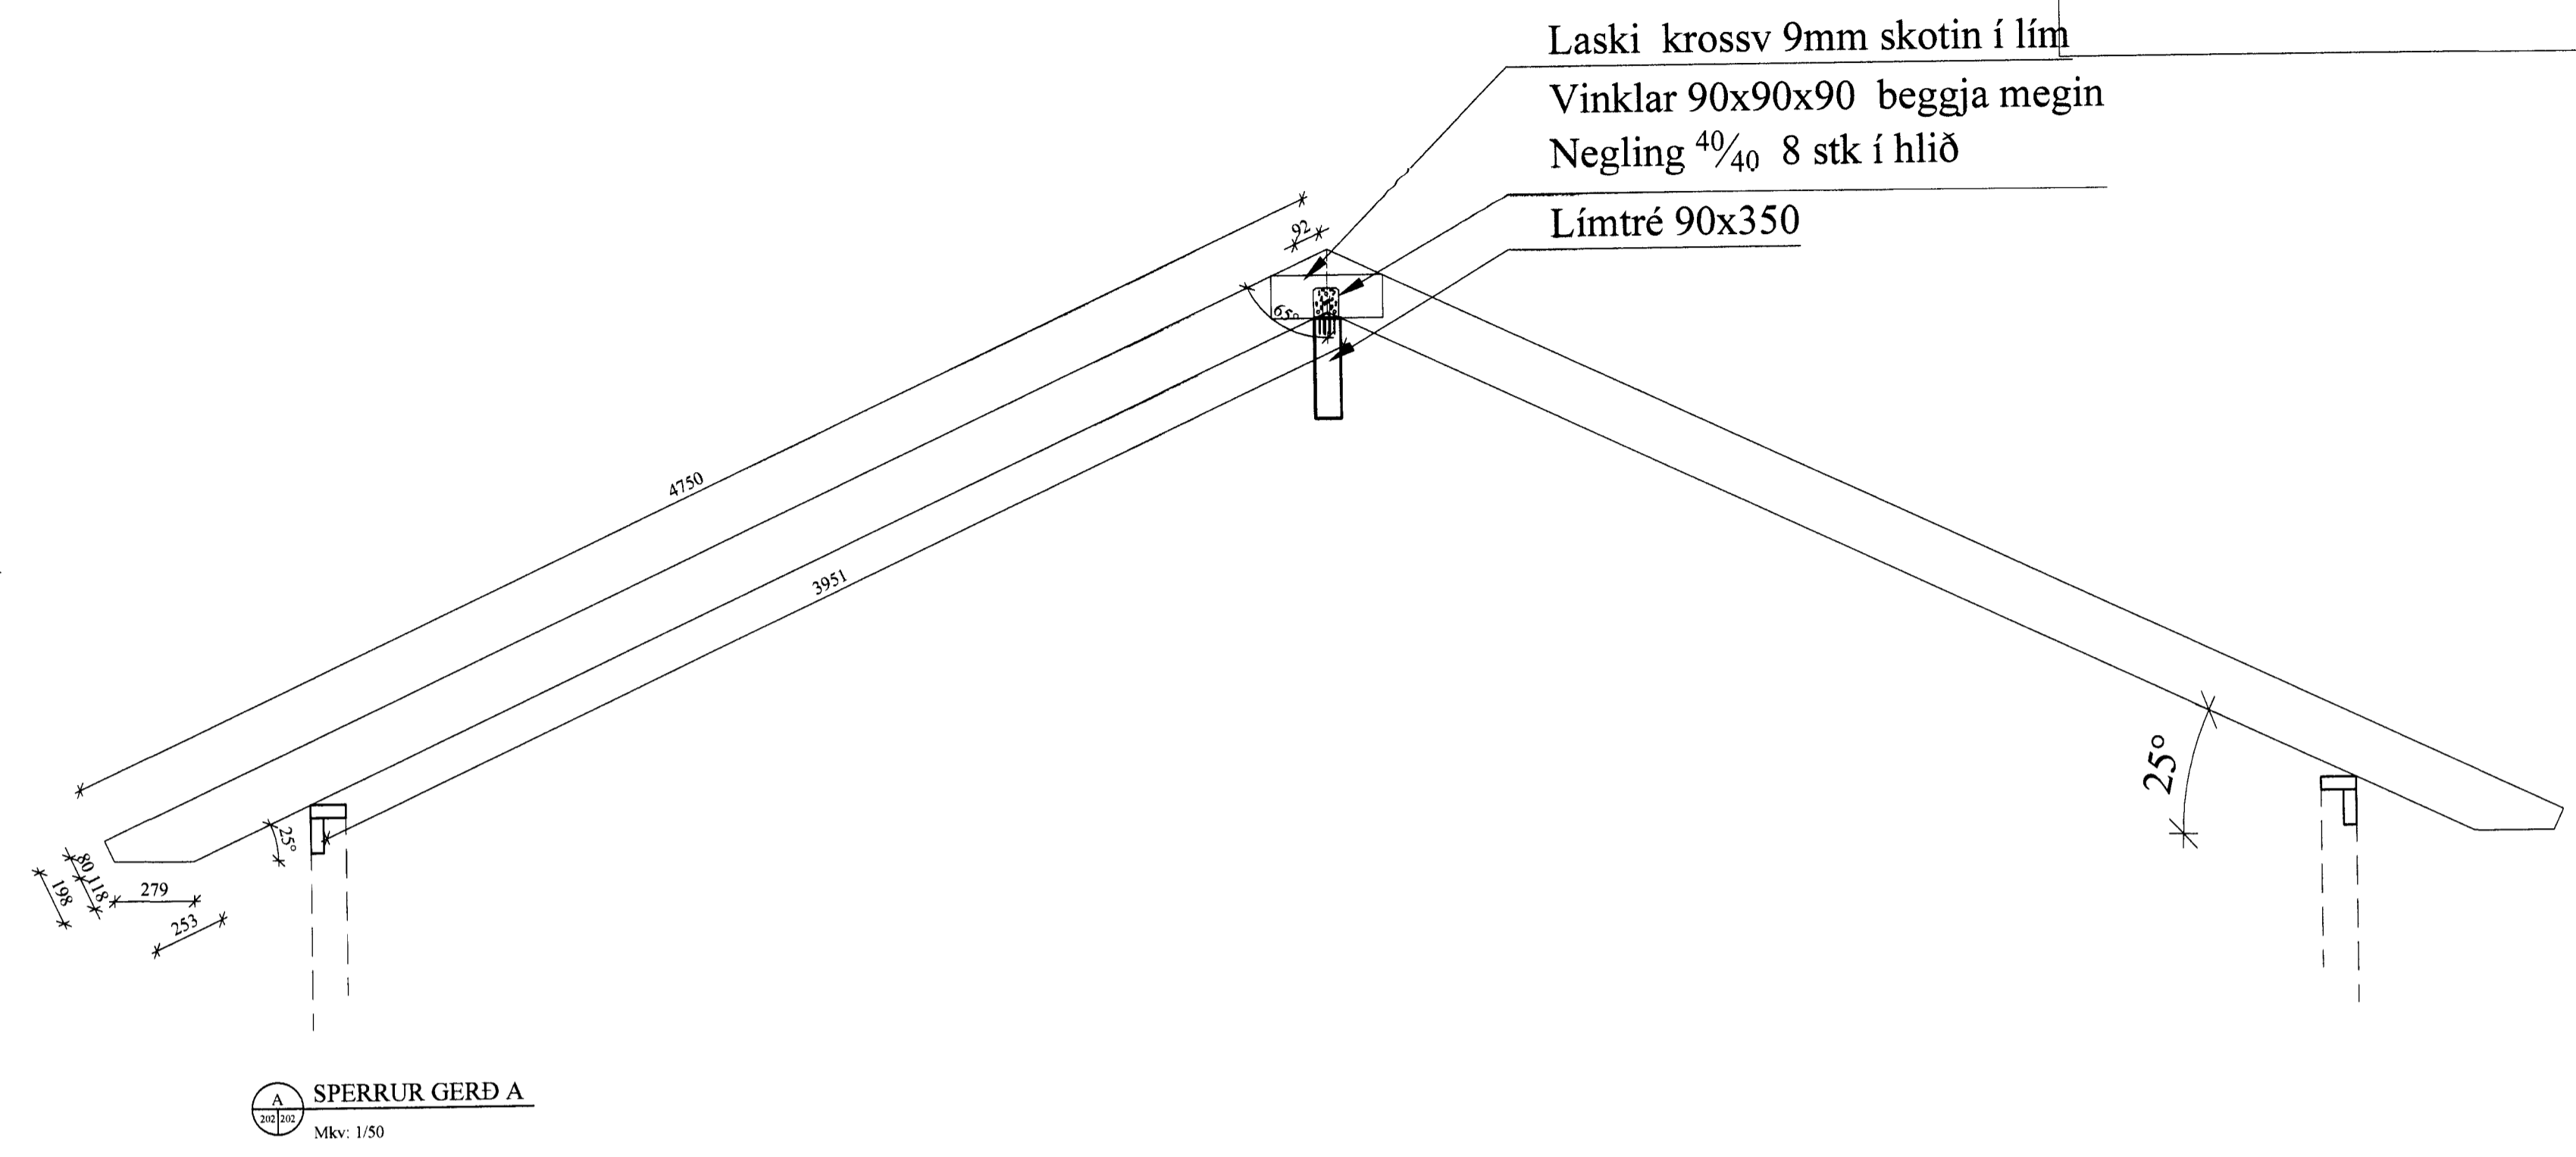


SPERRUR GERD A
Mkv: 1/50

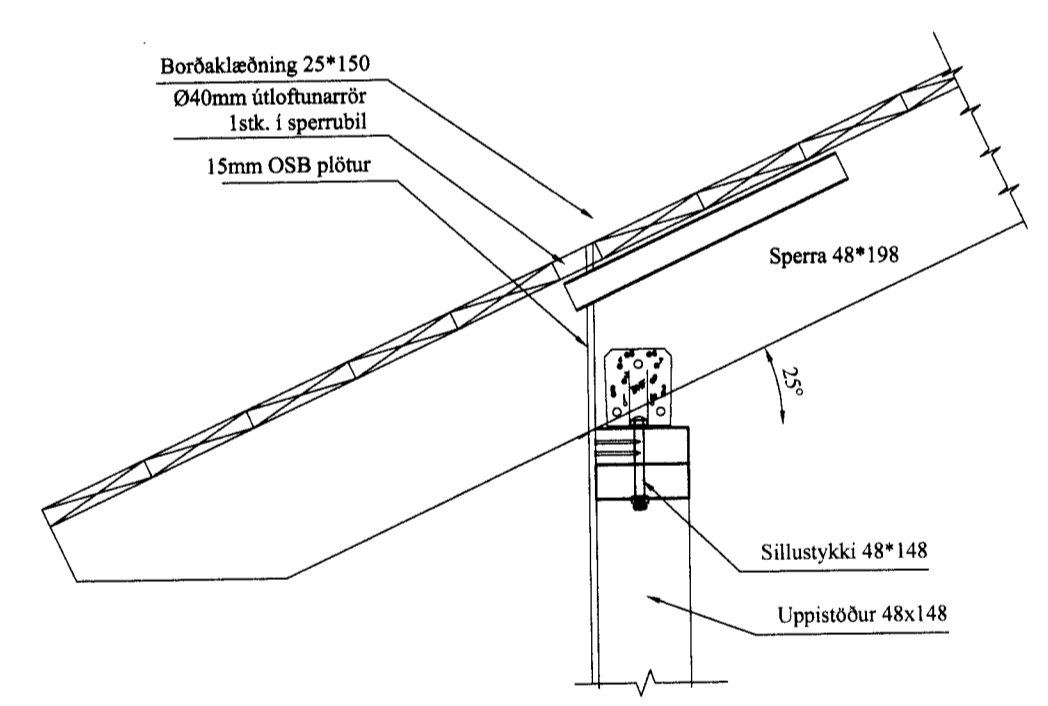


FRÁGANGUR VÍÐ ÞAKKANTA
Mkv: 1/10

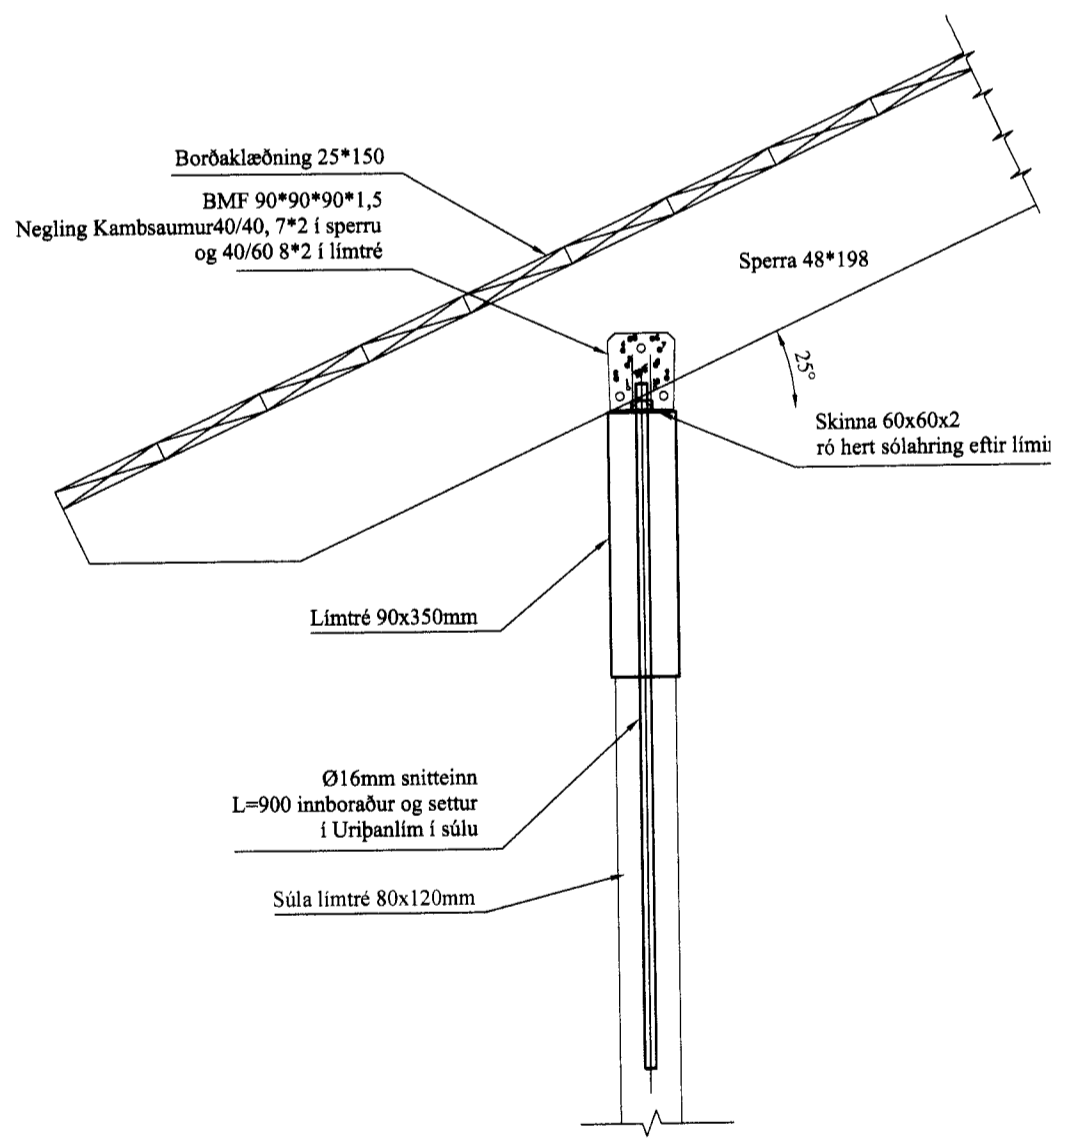


FRÁGANGUR VÍÐ LÍMTRÉ OG SÚLU ÚTI
Mkv: 1/10

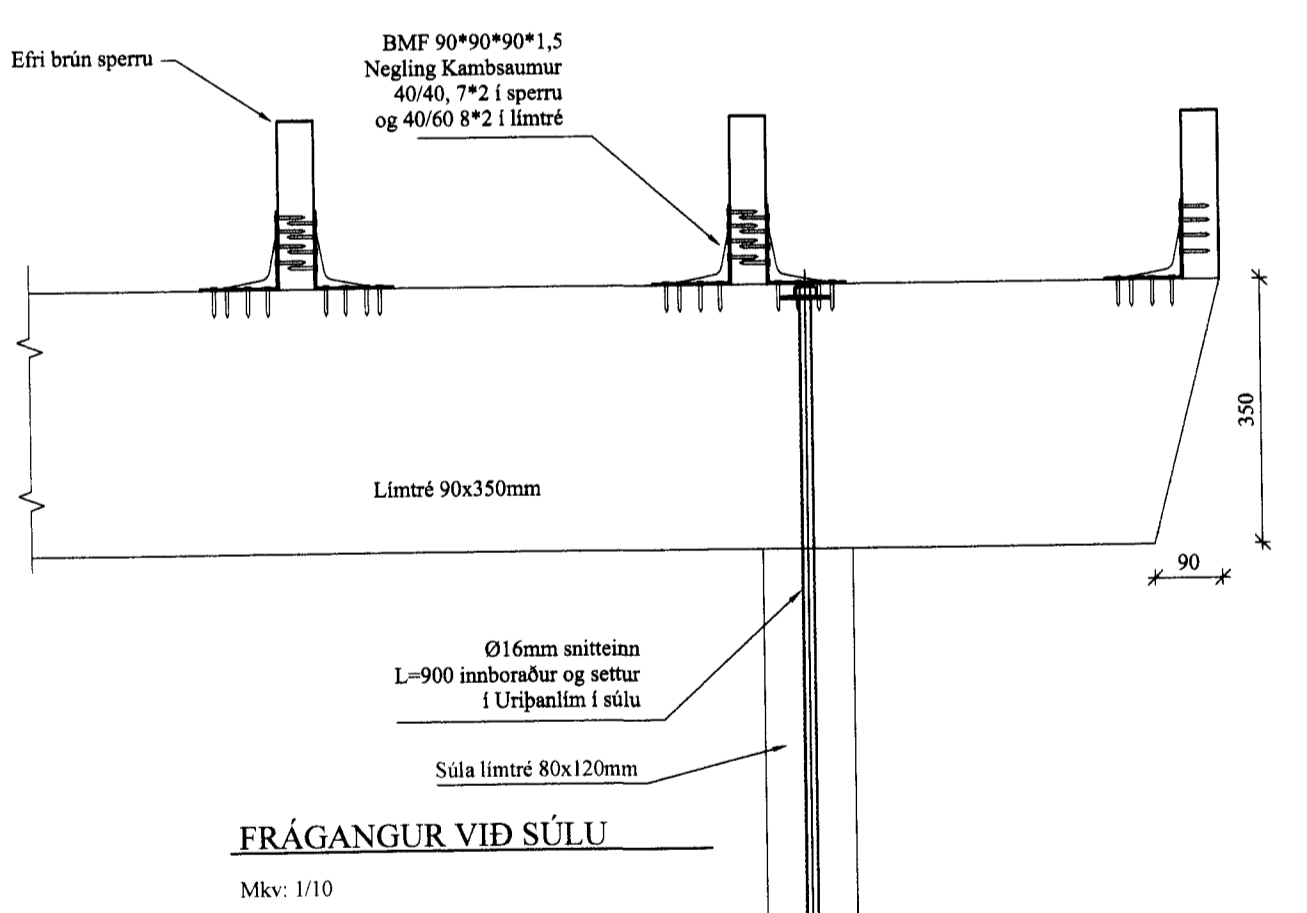


FRÁGANGUR VÍÐ SÚLU
Mkv: 1/10

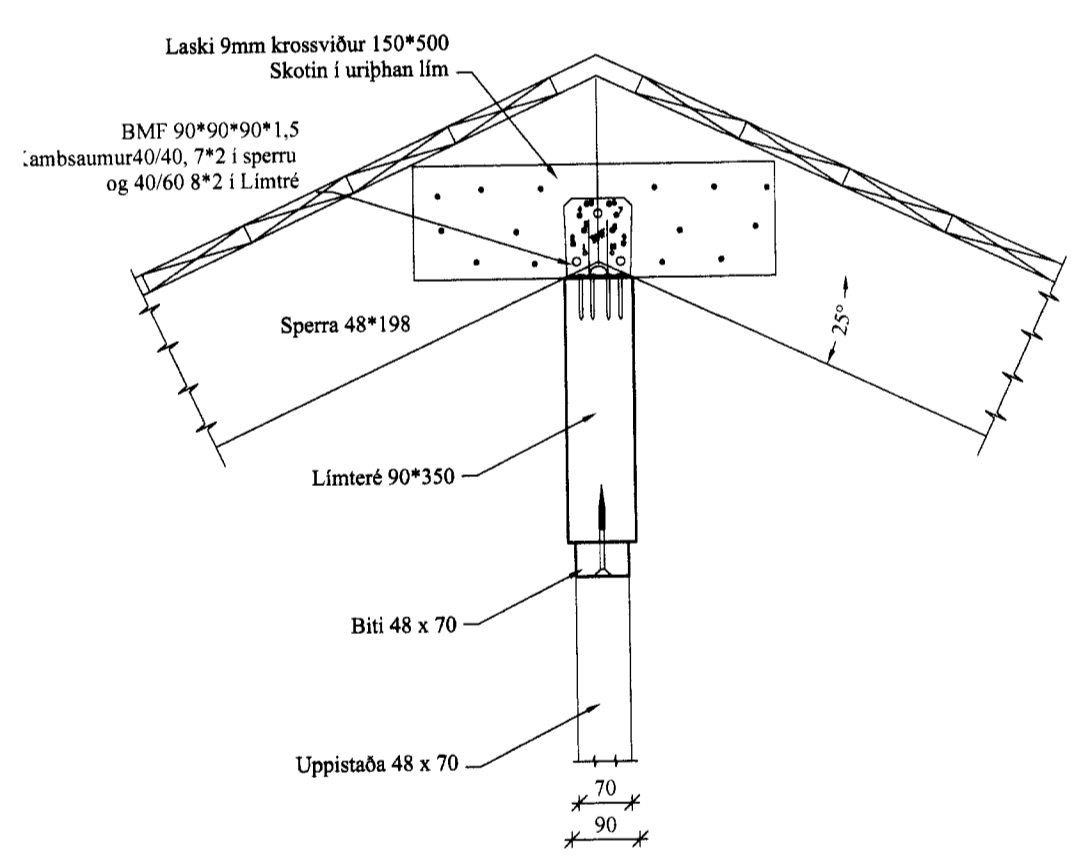


FRÁGANGUR VÍÐ MÆNI
Mkv: 1/10

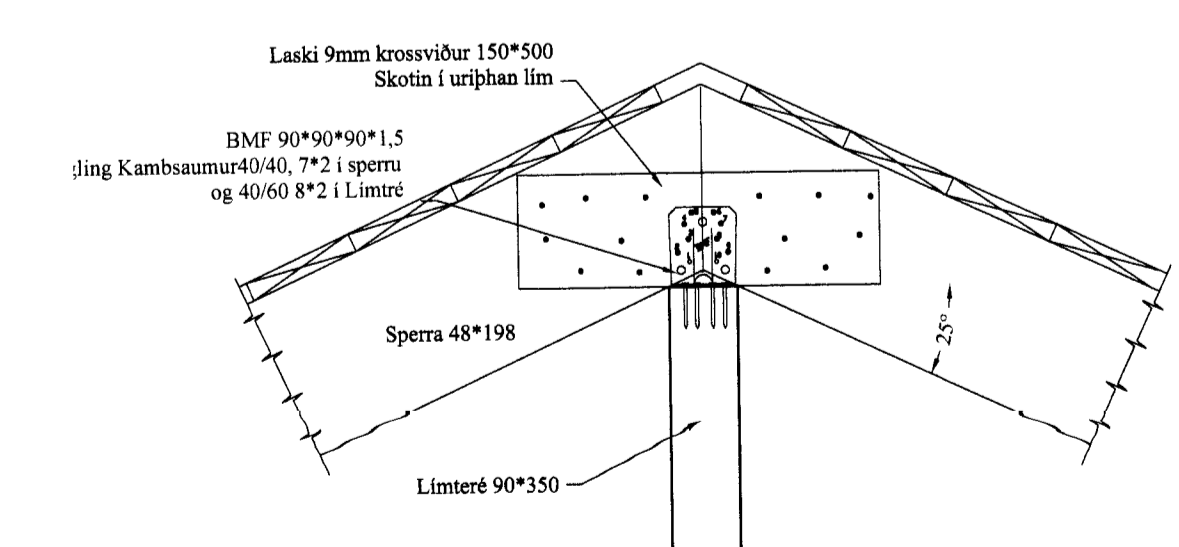

FRÁGANGUR VÍÐ MÆNI ÚTI
Mkv: 1/10

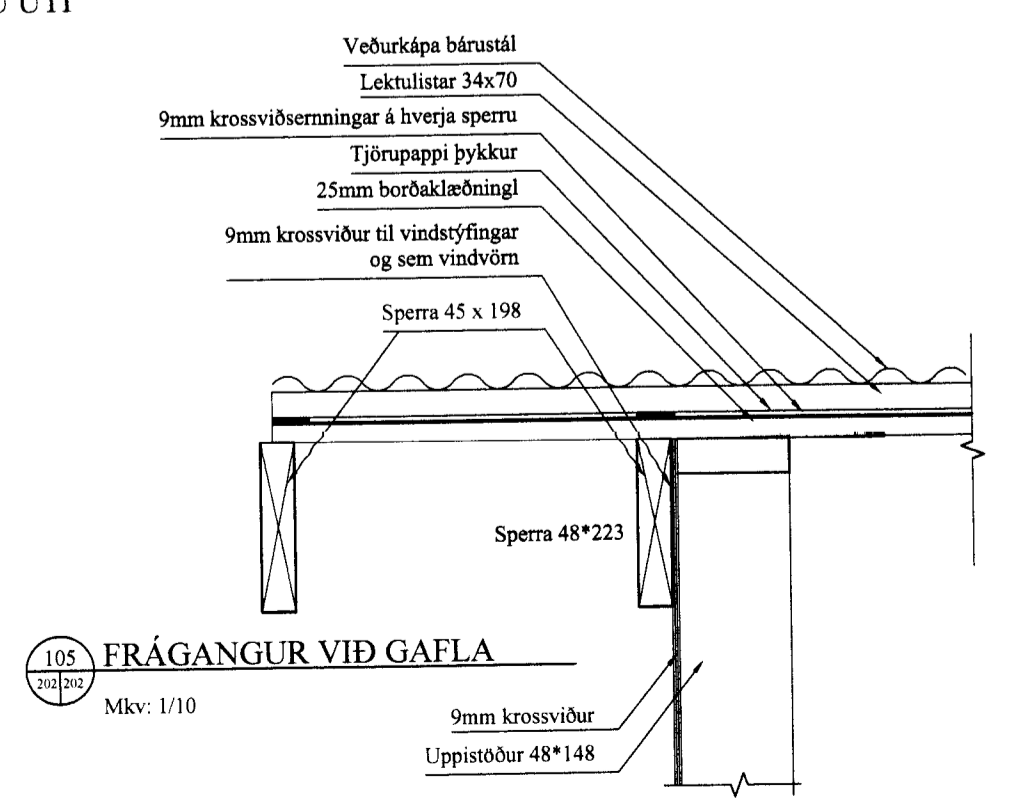

FRÁGANGUR VÍÐ GAFLA
Mkv: 1/10

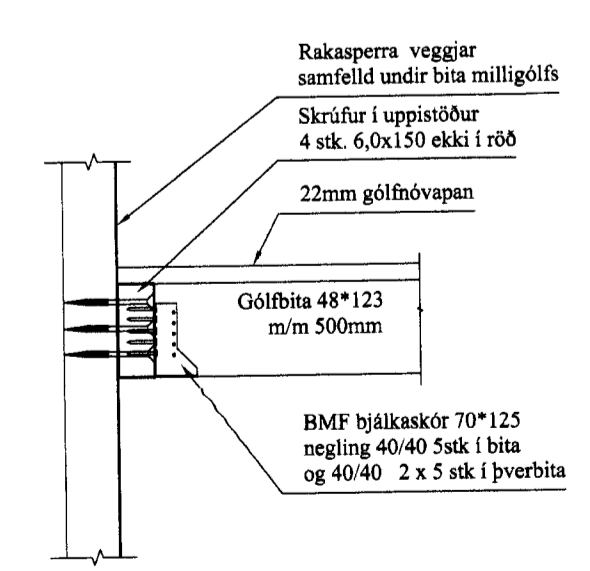

FRÁGANGUR VÍÐ MILLILOFT
Mkv: 1/10

5 TIMBUR OG TIMBURGÆÐI

EFNISGÆÐI
ALLAR SPERRUR OG EFNÍ Í GRINDUR ERU K18 OG RAKAFL. ÍU LÍMTRÉS BITAR OG SÚLLUR MIDAST VÍÐ RAKAFL. ÍU ALLUR SAUMUR SKAL VERA GALVANISERADUR ALLT EFNÍ Í FOTREINAR SKAL VERA FULVAÐIÐ

GRINDUR
ALLT EFNÍ Í GRINDUR SKAL VERA 48*148 EN UNDIR OG YFIRFYRSKI SKAL VERA 2 STK. 48*123. FOTREIM SKAL VERA 48X123. ALLUR SAUMUR SKAL VERA HEITGALVANISERADUR UTANA GRINDUR KOMI 9mm KROSSVÍÐUR TIL VINDSTÍFNAR OG SEM VINDVÖRN OG FESTIST VÍÐ FOTREIM MEÐ 3" m/m 160mm.

SPERRUR
ALLAR ÖNEFNÐAR SPERRUR ERU 48*198 OG FESTAST VÍÐ GRINDUR MEÐ BMF 2 STK. 90X90X90 VINKLUM

Þakfestingar
Negling á borðaklaðningu og bárustáli

BORÐAKLÆDNING SKAL VERA 1"60 (25*150) OG SKAL NEGLA 4 STK. 3" GALVANISERADAN SAUM A FJÓÐUR FRESMUR BORÐ LANGHLÍÐAR OG ÞAR FYRIR OFAN SKAL NEGLA MEÐ 3 STK. 3" SAUM. BASTAL SKAL NEGLA Í AÐRAGIVERIA HABARU NEMA VÍÐ ÞAKBRÚNIR 700 MM DNNA ÞAKI ÞAK SKAL NEGLA Í HVERJIA HABARU. FJÁRLEGG MÍLLI NAGLARADA SKAL VERA MEST 700 MM. Á HILÐAR SAMSKETTUM PLATNA SKAL SETTA INN ALIKA NAGLA Á MÍLLI NAGLARADA ÞEGAR NEGLT ER Í HVERJIA HABARU SKAL VERA 150 MM Á MÍLLI NAGLA SVO ÞEIR LENDI Í STÍTHVÖRU BORÐI ÞAKKLÆDNINGARINAR FYLGJAST SKAL VANDLEGA MEÐ AÐ NEGLING SE EKKI LEPT Í BORDI. NOTA SKAL KAMBSAUM 40/80 VÍÐ NEGLINGU. BASTALSKAL FRÁGANDEIÐ NEGLING GILDIR AÐENS UM VENULEGA BORDAKLÆDNINGU (25*150)

ALLAR MÁLSETNINGAR ERU Í mm

C:			
B:			
A:			
nr.	Dags.	Af.	Breyting
Frumstærð blaðs A2			
AL - HÖNNUN EHF			
v. Rúnfríður Þ. Sigurðsson Byggingateknif B.Sc.			
Leynisbraut 37, 300 Akanesi			
Kt: 090157-2489			
Sí: 431-3441, 862-9933 Fax: 431-3442 Netfang: runofur@al-honnun.is			
Verskafétt			
SUMARHÚS, BURÐARPOL			
OFANLEITISVEGUR 17 VESTMANNEYJUM			
Verkþáttur			
GRUNNM SPERRA OG DEILI			
Dags. 22.10.10	Nr. 10115	202	
Hanna? R.P.S.	Tekki R.P.S.	Atti:	Mkv: 1:10;50.20
Sarn?	Rúnfríður Þ. Sigurðsson		Kt: 090157-2489