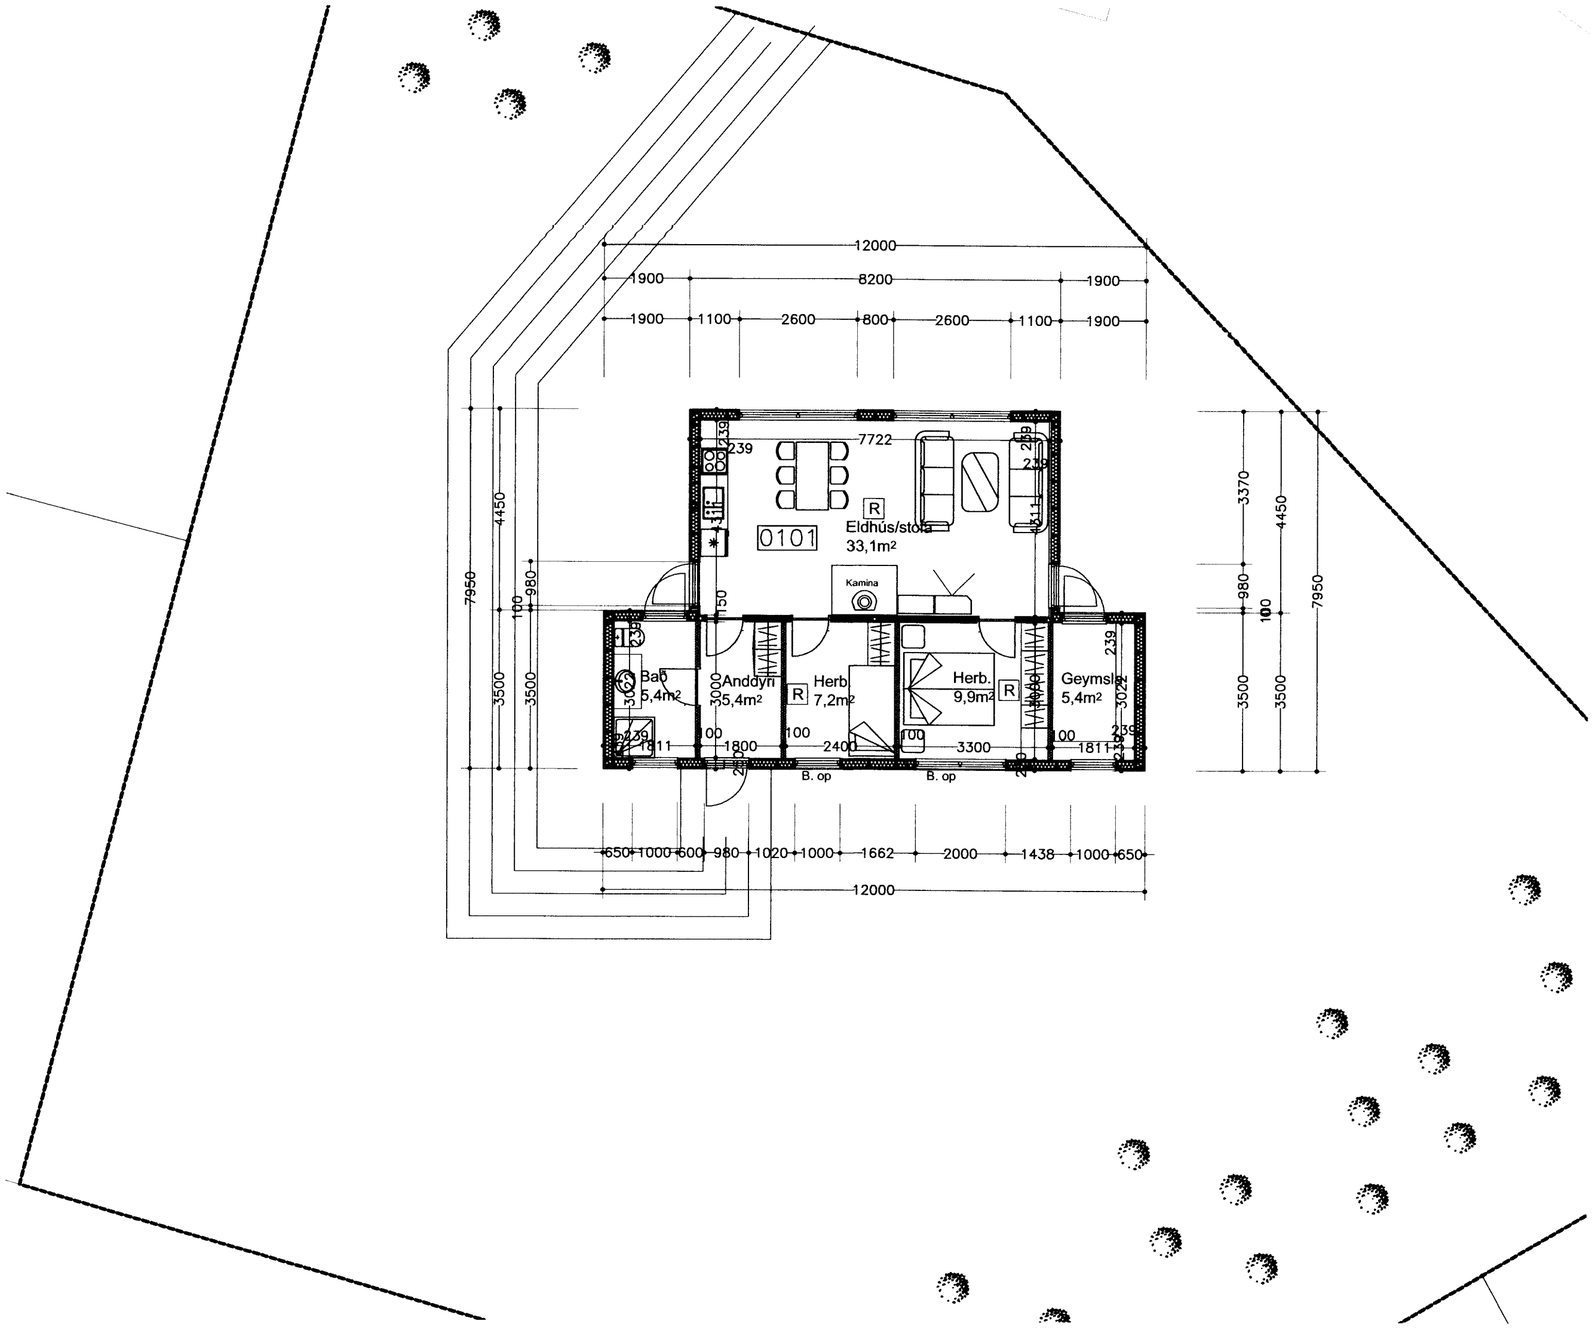

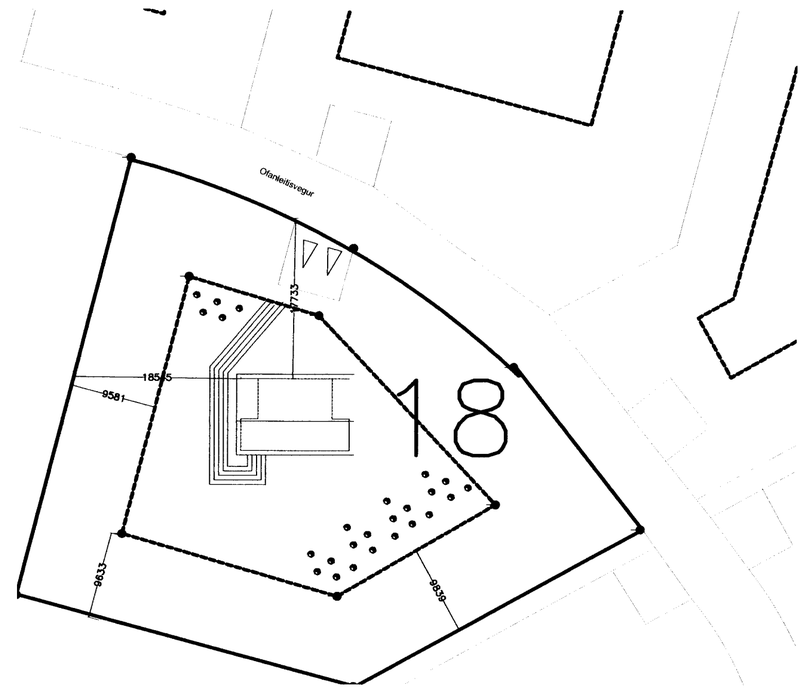

Skýringar

Ofanleitisvegur 18
Sökklar eru steinsteyptir
Botnplata steinsteypt
Einangrun undir botnplötu og niður með sökklum 75 mm plasteinangrun
Grindarveggir og berandi veggur 150 x50 mm stoðir.
Veggir klæðast að utanverðu að hluta til með standandi bandsagaðri klæðningu og
með báruðum málmplötum að hluta til.
Útveggir einangrast 150 mm steinull.
Innveggir klæðast með plötuklæðningu.
Á þaki eru báraðar málmplötur.
Sperrur er 225 x 50 mm.
Einangrun í þaki er 200 mm með vindpappa.
loftun á þaki er með Ø 32 mm rörum með neti.
Loft klæðast að innanverðu með plötum.

Í hvert herbergi skal setja reyskynjara og handslökkvitæki við inngang.

Stærð hússins er : 78,5 m² og 330,1 m³.

Skráningartafla: Ofanleitisvegur 18
Landnúmer: 111111
Matshlutanúmer: 01

Skráasetjari: Ágúst Þórðarson
Kennitala: 041051-4509
Útgáfa: 4.01t **Dags.:** 7.10.2013

Uppskipting og lýsing D0 Lokun	D1 Rými hæð-rúð	D2 Notkun texti	D3 Hol-uð-flokkun	D4 Eignar-hald	Stærðir D5 Bruttóflötur m²	D5M Mælifletur m²	D6 Svalir m²	D7 Op m²	D8 Brúttóflötur m²	D9 Brúttóflötur sh < 1,8	D10a Salarhæð min	D10b Salarhæð max	D11 Brutto rúmmál m³	D12 Nettóflötur m²	D16 Brt flatarmál m²	Reiknitala skiptar rúmmáls	D17 Skipta rúmmál m³
		Matshluti			78,5	0,0	0,0	0,0	78,5	0,0			330,1	66,4	78,5		266,264
		Botn											15,7				
	01	**1. hæð**			78,5	0,0	0,0	0,0	78,5	0,0			314,4	66,4	78,5		
A	0101	**Fristundarhús**	N	0101	78,5				78,5		2,91	5,10	314,4	66,4	78,5	4,01	266,264
B	0102	**Verönd**	U	0101	16,9				16,9								

Athugasemdir

Sameignir sumra

Eignarhald

Eignar-hald	Notkun texti	Brt flatarmál m²	Skiptarúmmál Séreign m³	Séreign og sameign m³
0101	**Fristundarhús**	78,5	266,264	266,264
	Alls	78,5	266,264	266,264

Ofanleitisvegur 18 Vestmannaeyjum

Grunnmynd og afstöðumynd
Eign : Björn E. Ásbjörnsson og Vala Sveinsdóttir

kvarði 1 : 100 og 1 : 500 | teikn. nr. 1

Ágúst Þórðarson byggingafræðingur bfí kt. 041051-4509
Smiðjuvegi 11 200 Kópavogi sími 554 2241 og 893-8601
fax 554 2231 netfang: rymi@islandia.is

dags. 08.1/.2013 | breytt:

dags.	Eðli breytinga	Breytt dags.	Eðli breytinga	Breytt dags.	Eðli breytinga	Breytt dags.	Eðli breytinga