
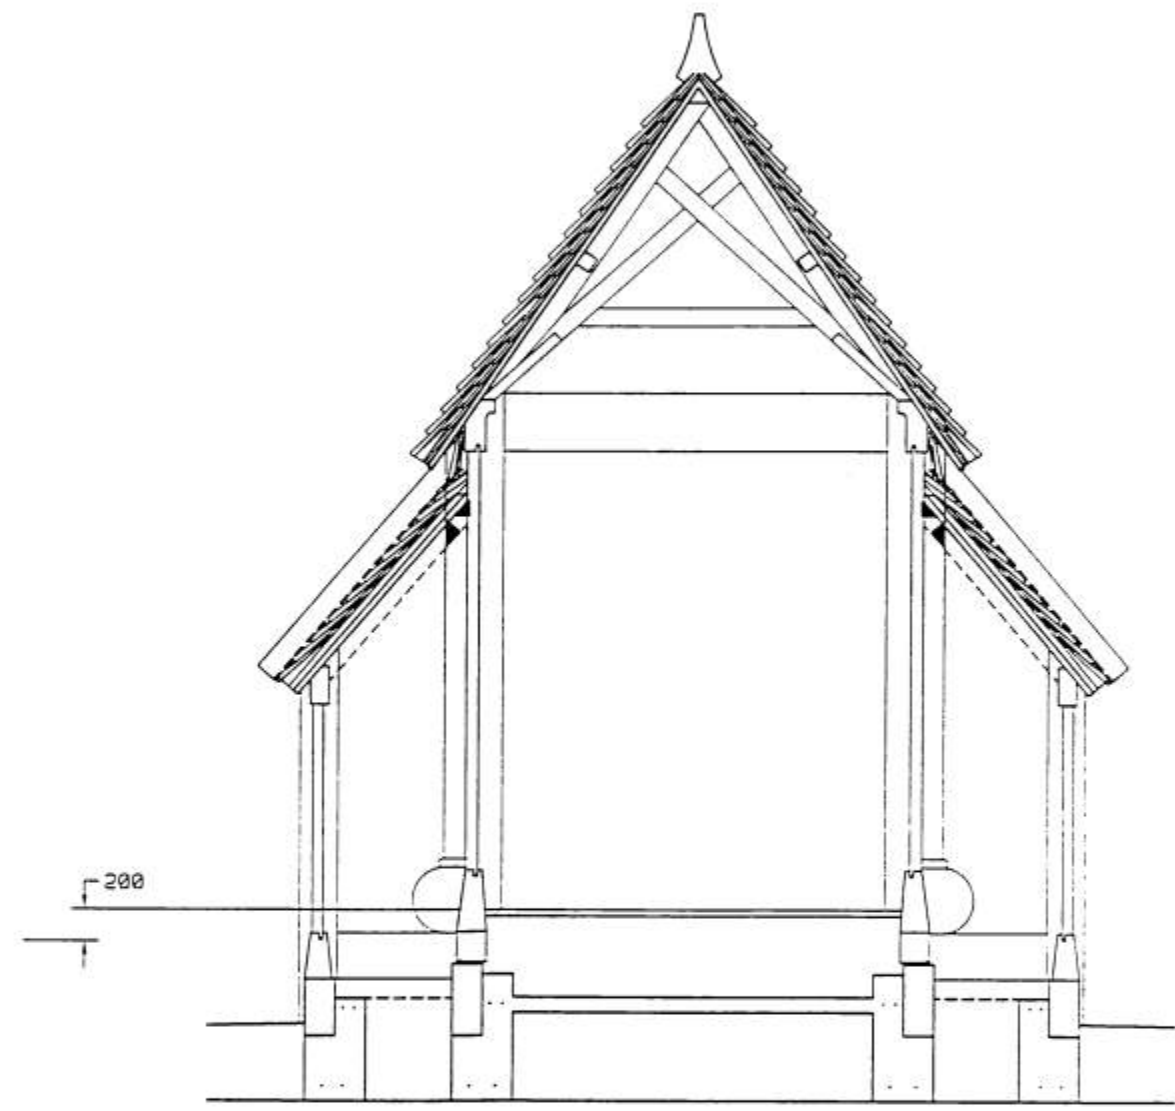


01 JUNI 1999

[Signature]
RYGGINGARFULLTRUINN WESTMANNARV. M

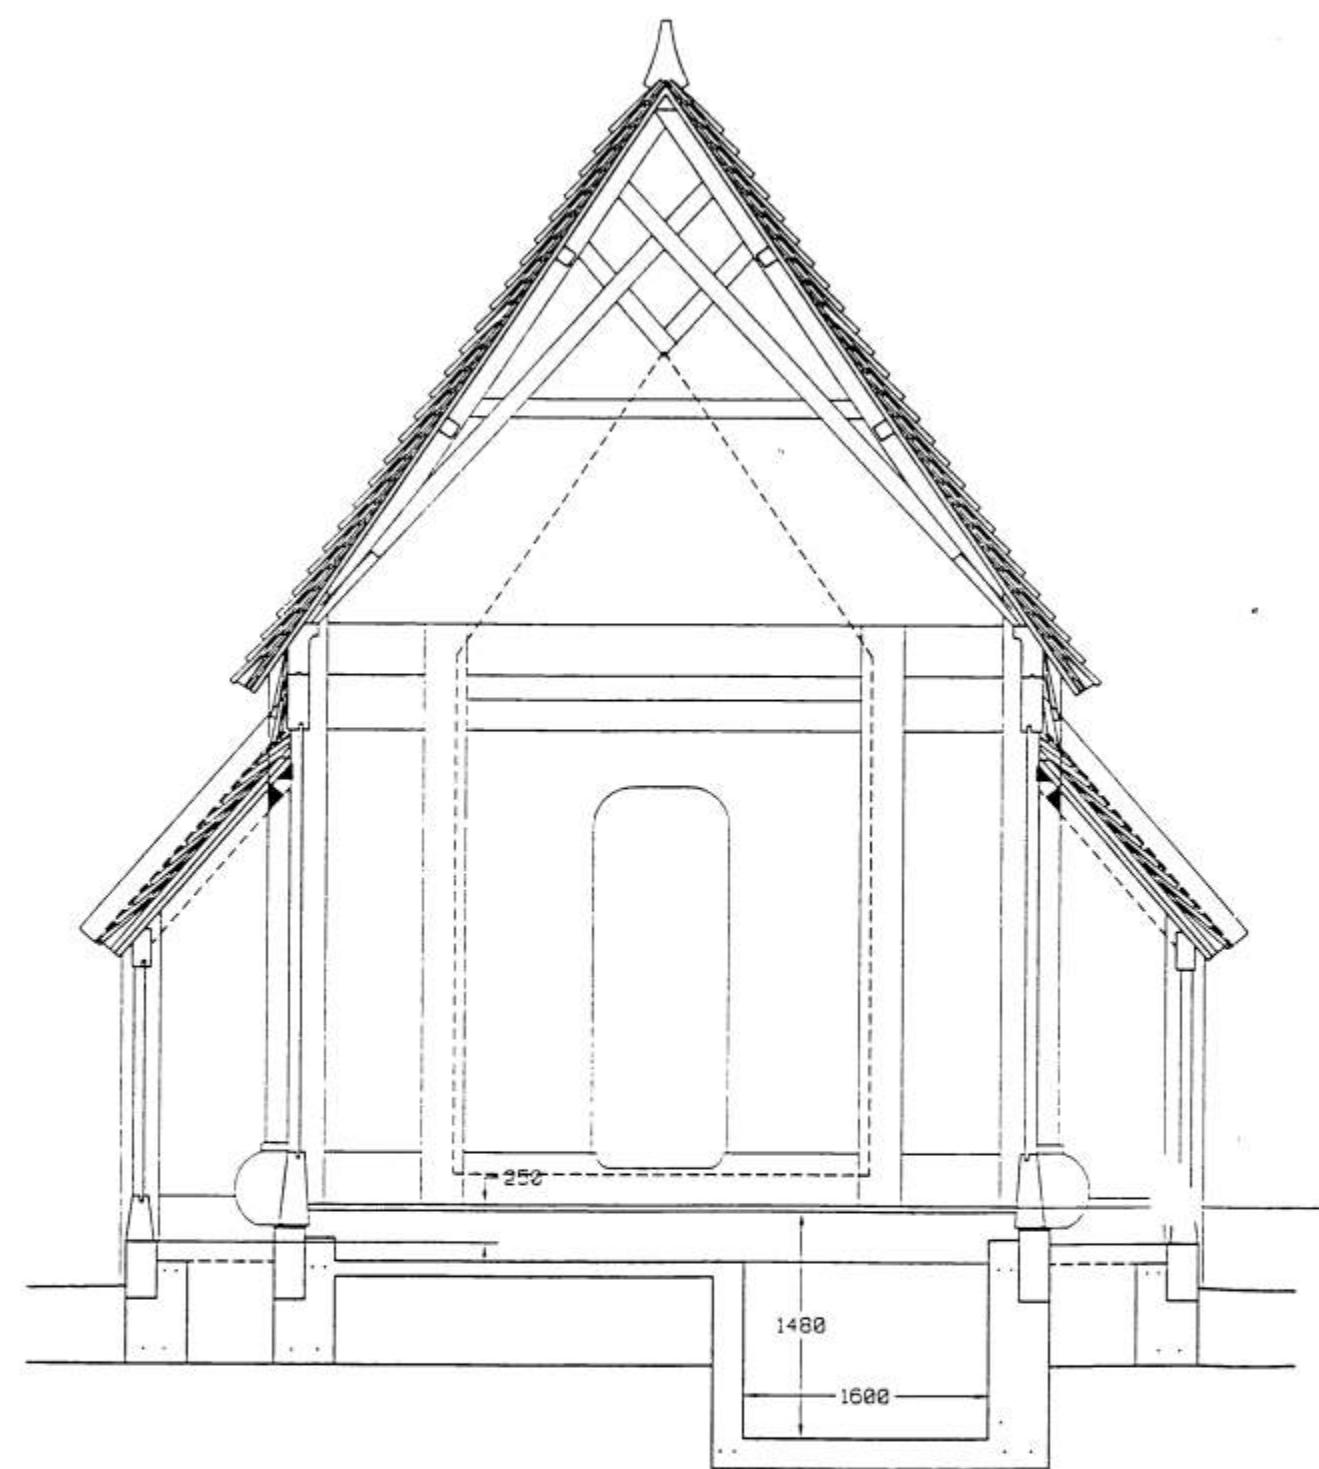

Stavkirke - Island

Snitt mot ost i skip og kor
29/10-98 M 1 : 50

A	8421.00	Drumstokker, utliggende stokker
		kor, vandraal, staver skip/kor
		nedre stavvegje i kor utgør

Andersen og Ingens A/S

132A