


SAMÞYKKT AF BYGGINGARFULLTRÚA  
 17. MAR. 2009  
 Byggingarfulltrúinn í Vestmannaeyjum

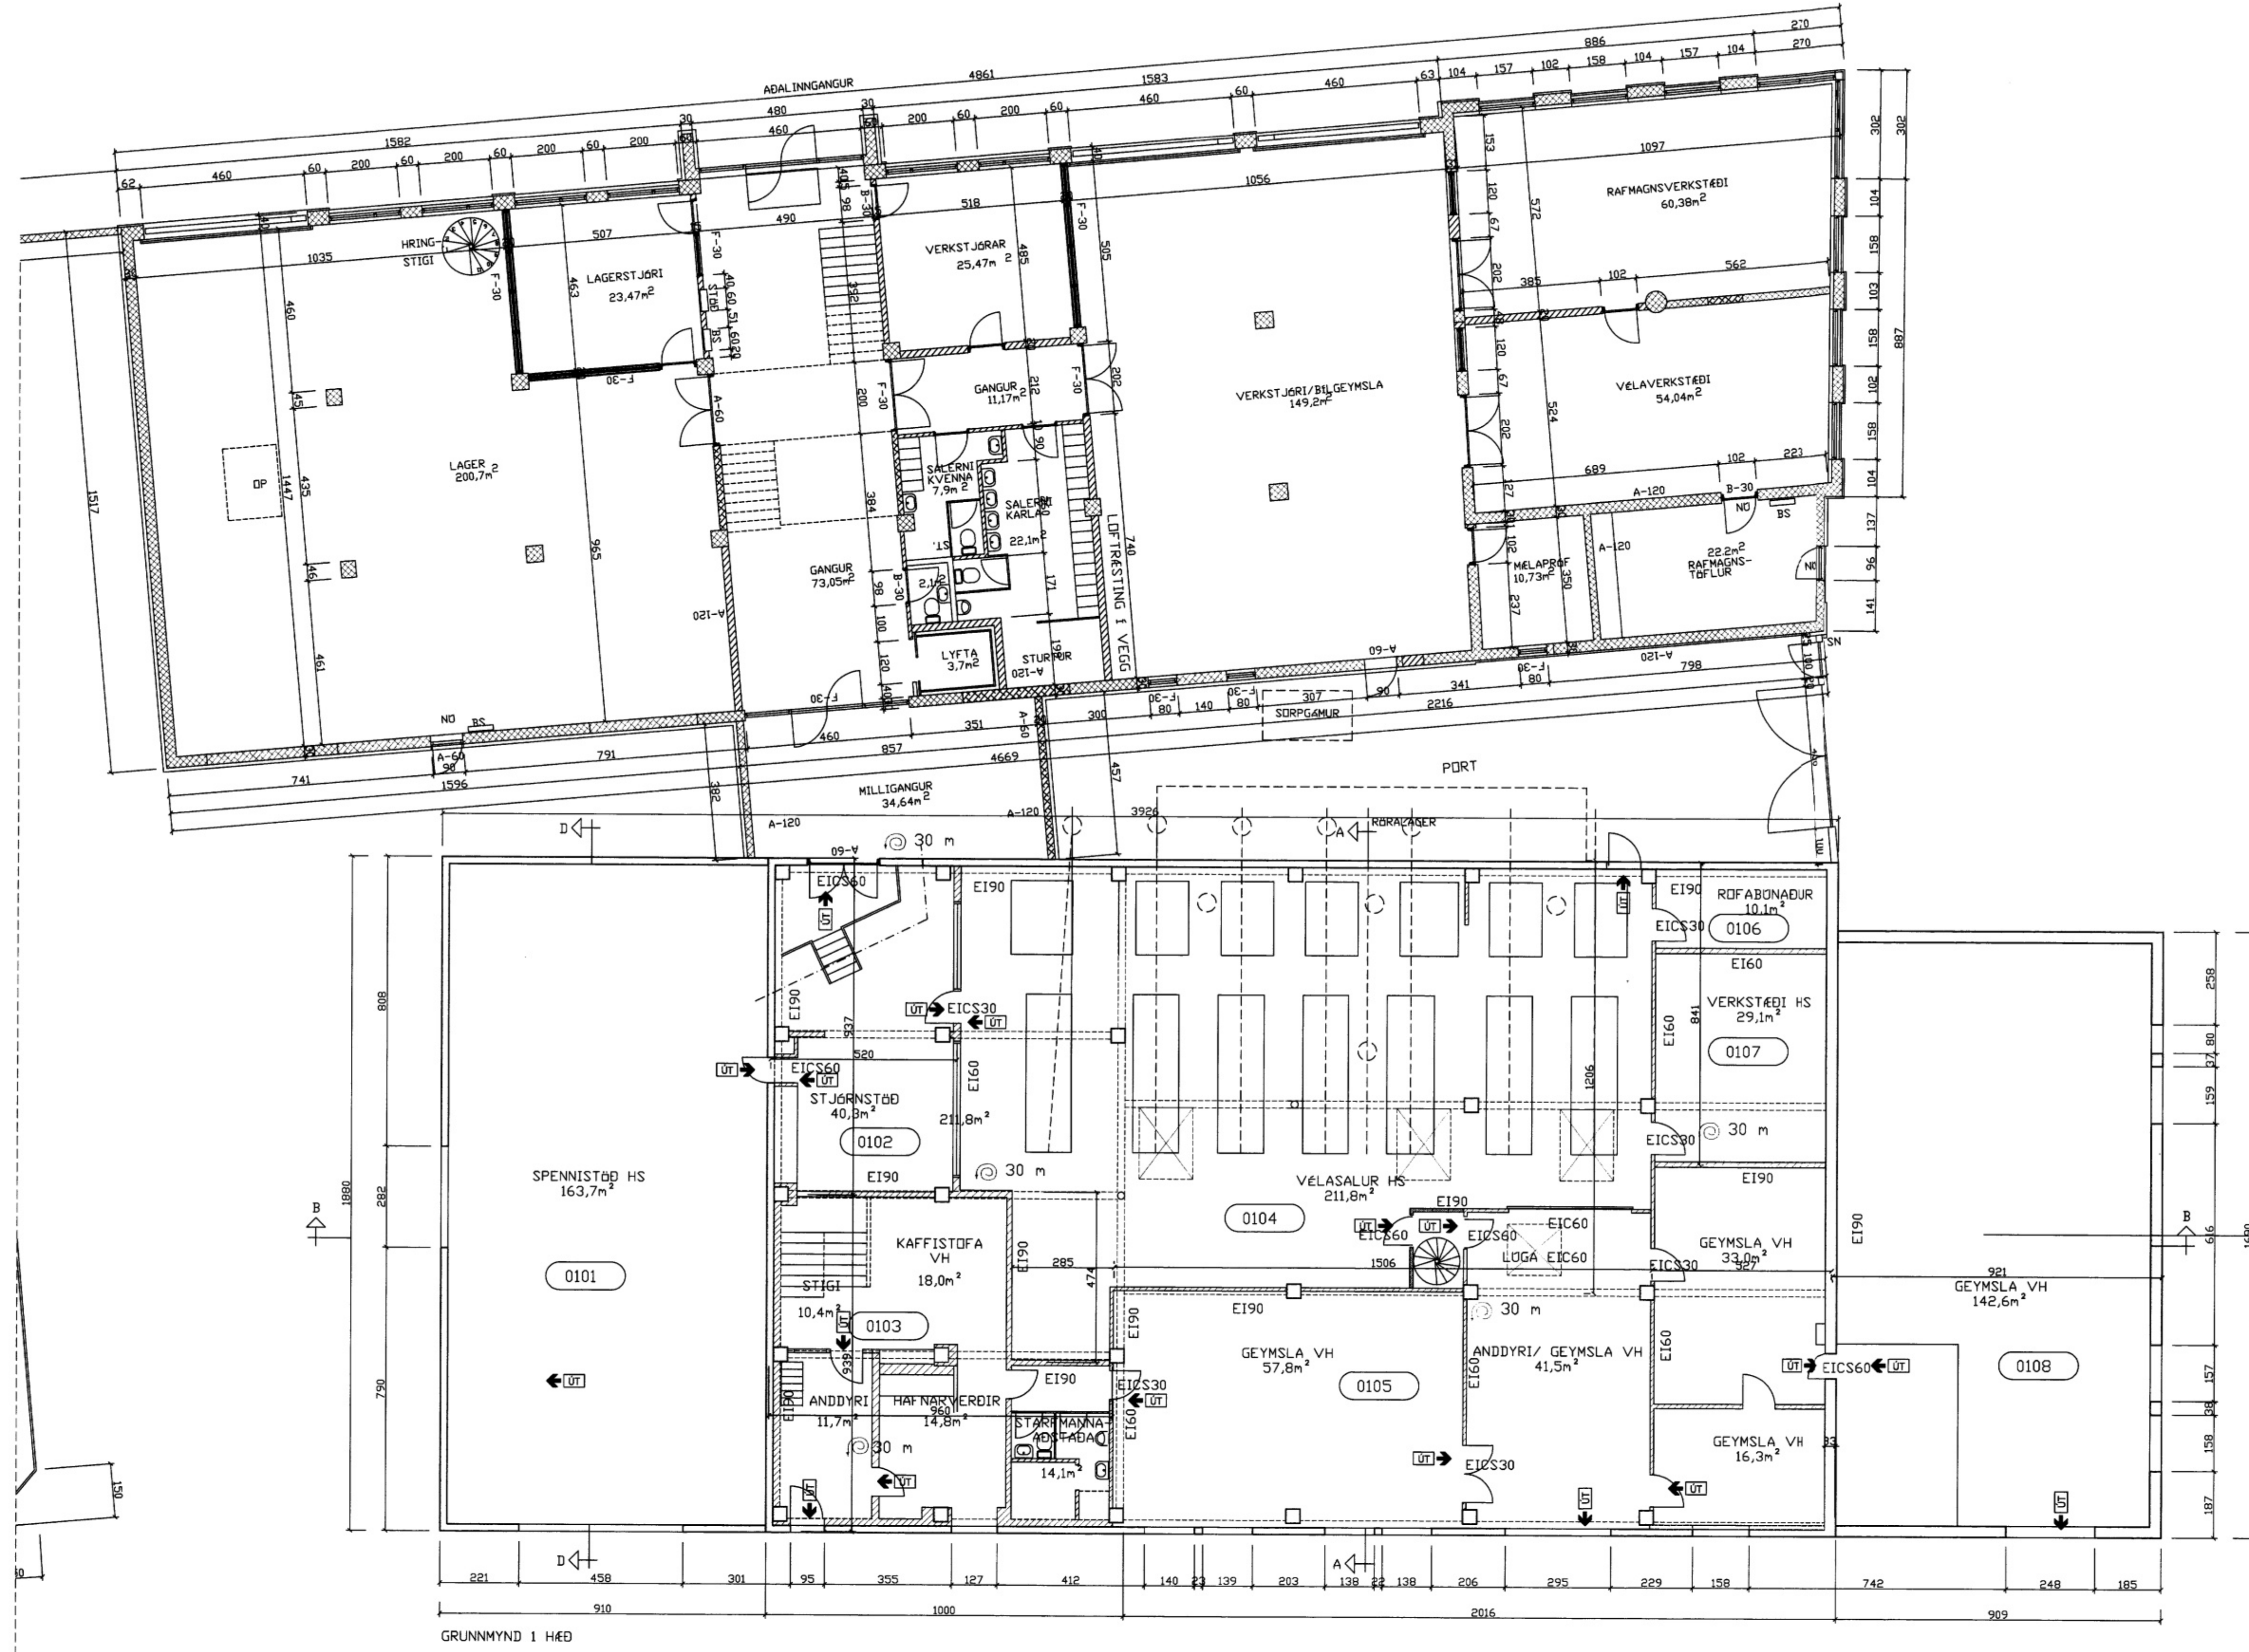

BURÐAVIRKI:  
 UNDRISTÖÐUR:  
 JÄRN BENT STEINSTEYPA, VATNSTANKUR OG LAGNAKJALLARI A-REI90

YFIRBYGGING:  
 MEGINBURÐAVIRKI HÖSSINS ER JÄRN BENT STEINSTEYPA  
 SÖLUR OG BITAR OG UPPSTGLAÐ TIMBURÞAK

ÞAK:  
 1) ÞAK Á AUSTURBYGGINGU 2X8' SPRURU OG STÁLBITAR  
 2) ÞAK Á MIÐBYGGINGU UPPSTGLAÐ Á STEINSTYPU  
 3) ÞAK Á VESTURBYGGINGU 2X6' Á STÁLBITA

KLÆÐNING Í FLOKKI 1  
 ÖTVEGGIR:  
 200 mm JÄRN BENT STEINSTEYPA

MILLILOFTI:  
 AUSTURHLUTI MIÐBYGGINGAR JÄRN BENT STEINSTEYPA

YFIR VÉLASALI EI-60  
 1) SPÖNAPLÖTUR,  
 2) 22mm NÖTADAR SPÖNARPLÖTUR, EDA KRÖSSVIÐUR  
 3) TRÉSBITAR, c/c 400mm  
 4) 100mm STEINULLAREINANGRUN, ÞETTULL  
 5) 2mm STÁLVIÐ 300mm  
 6) 20mm Heraklit- PLÖTUR KLÆÐNING Í FLOKKI 1

STIGAR A-R30  
 BURÐAVIRKI STÁL, ÞREP HARÐVIÐUR/STÁL

MILLIVEGGIR Á "JARDHÉÐI"  
 1) HLÆÐIR 100mm BMV-VIKURVEGGIR  
 2) SANDSPARTLADIR OG MÁLADIR  
 KLÆÐNING Í FLOKKI 1, A-EI60 VEGGUR

MILLIVEGGIR Á NEDRI- OG EFRIHÉÐ EI-60  
 1) 75mm STÁLUPPISTÖÐUR eða TIMBURUPPISTÖÐUR c/c 600mm  
 2) 75mm STEINULLAREINANGRUN FEST Í GRIND MED SKRÖFUM  
 3) 12mm SPÖNAPLÖTUR OG 13mm GIFSPÖTUR BÄÐUM MEGIN SPARTLADUR OG MÁLADUR  
 KLÆÐNING Í FLOKKI 1, A-EI60 VEGGUR

MILLIVEGGIR Á NEDRI- OG EFRIHÉÐ EI-90  
 1) 95mm STÁLUPPISTÖÐUR eða TIMBURUPPISTÖÐUR c/c 600mm  
 2) 95mm STEINULLAREINANGRUN FEST Í GRIND MED SKRÖFUM  
 3) 2X13mm GIFSPÖTUR BÄÐUM MEGIN SPARTLADUR OG MÁLADUR  
 KLÆÐNING Í FLOKKI 1, A-EI60 VEGGUR

- REI90
- REI60 /EI60
- ⊙ 30 m BRUNASLANGA
- ⊕ REYKLOGUR S.JALFVIRKAR 6 STK STÆRD SAMTALS 15 M2
- GERÐ BREIÐ HURDIR, BREIÐ EF EKKI 0.90m
- ⊗ ÞAKLUGGAR
- ÖT-MERKI OG NEYÐARLÝSING
- RÝMINGARLEIÐ
- ET ELÐVARNARTEPPI
- HD HANDSLÖKKVITEKI DUFT STAÐSETT Í SAMRÁÐI VIÐ SLÖKKVILIDSSTJÓRA
- HK HANDSLÖKKVITEKI KÖLSÞRA STAÐSETT Í SAMRÁÐI VIÐ SLÖKKVILIDSSTJÓRA

ADRAR SKÝRINGAR SJÁ TEIKN. NR. 505

STÆRDIR 1.HÉÐ  
 SALUR 830.0m²  
 ÖNNUR RÝMI OG VEGGIR 406.0m²  
 SAMTALS 1.236.0m²

STÆRDIR 2. HÉÐ  
 SALUR 198.8m²  
 ÖNNUR RÝMI OG VEGGIR 269.2m²  
 SAMTALS 468.0m²

NEYÐARLÝSING OG BRUNAVIÐVÖRUNARKERFI SAMKV REGLUGERÐ.  
 BRUNASLANGUR 5 STK. TENGÐAR, RYÐFRÍUM 32mm EINANGRUBUM STÁL.  
 REYKLODUN UM 3 LOGUR Í LOFTI OG TENGÐAR BRUNAVIÐVÖRUNARKERFI

D		H		Dags.	Hannað	Verk.n	Mælikvarði	<b>Teiknistofa PZ ehf</b> Ráðgjafarverkfræðipjónusta FRV Kirkjuveg 23 900 Vestmannaeyjum Sími 481-2711 Fax-481-3076 Heimasíða http://www.teiknistofa.is Netfang pz@teiknistofa.is	Verkefni SKILDINGARVEGUR 5 VESTM.EYJUM UPPMÆLING/ BREYTINGAR Verkefni GRUNNMYNDIR 1. HÉÐ KLÆÐNINGAR OG BRUNALÖGUR
C		G		Júní 08	PZ	8810-1	1/100		
B	10.03.09	F		Yfirfarið	Teiknað	Teikn.nr	Breyting		
A	MARS 09	E			EA	101	B		
NR	DAGS.	BREYTING	NR	DAGS.	BREYTING	Samþykkt <i>Rann Lohmann</i>			