


SAMPYKKT AF BYGGINGARFULLTRÚA
 8. Nóv. 2018
 BYGGINGARFULLTRÚA Í VESTMANNNAEYJUM

UNDIRRITUN HÖNNUNARSTJÓRA

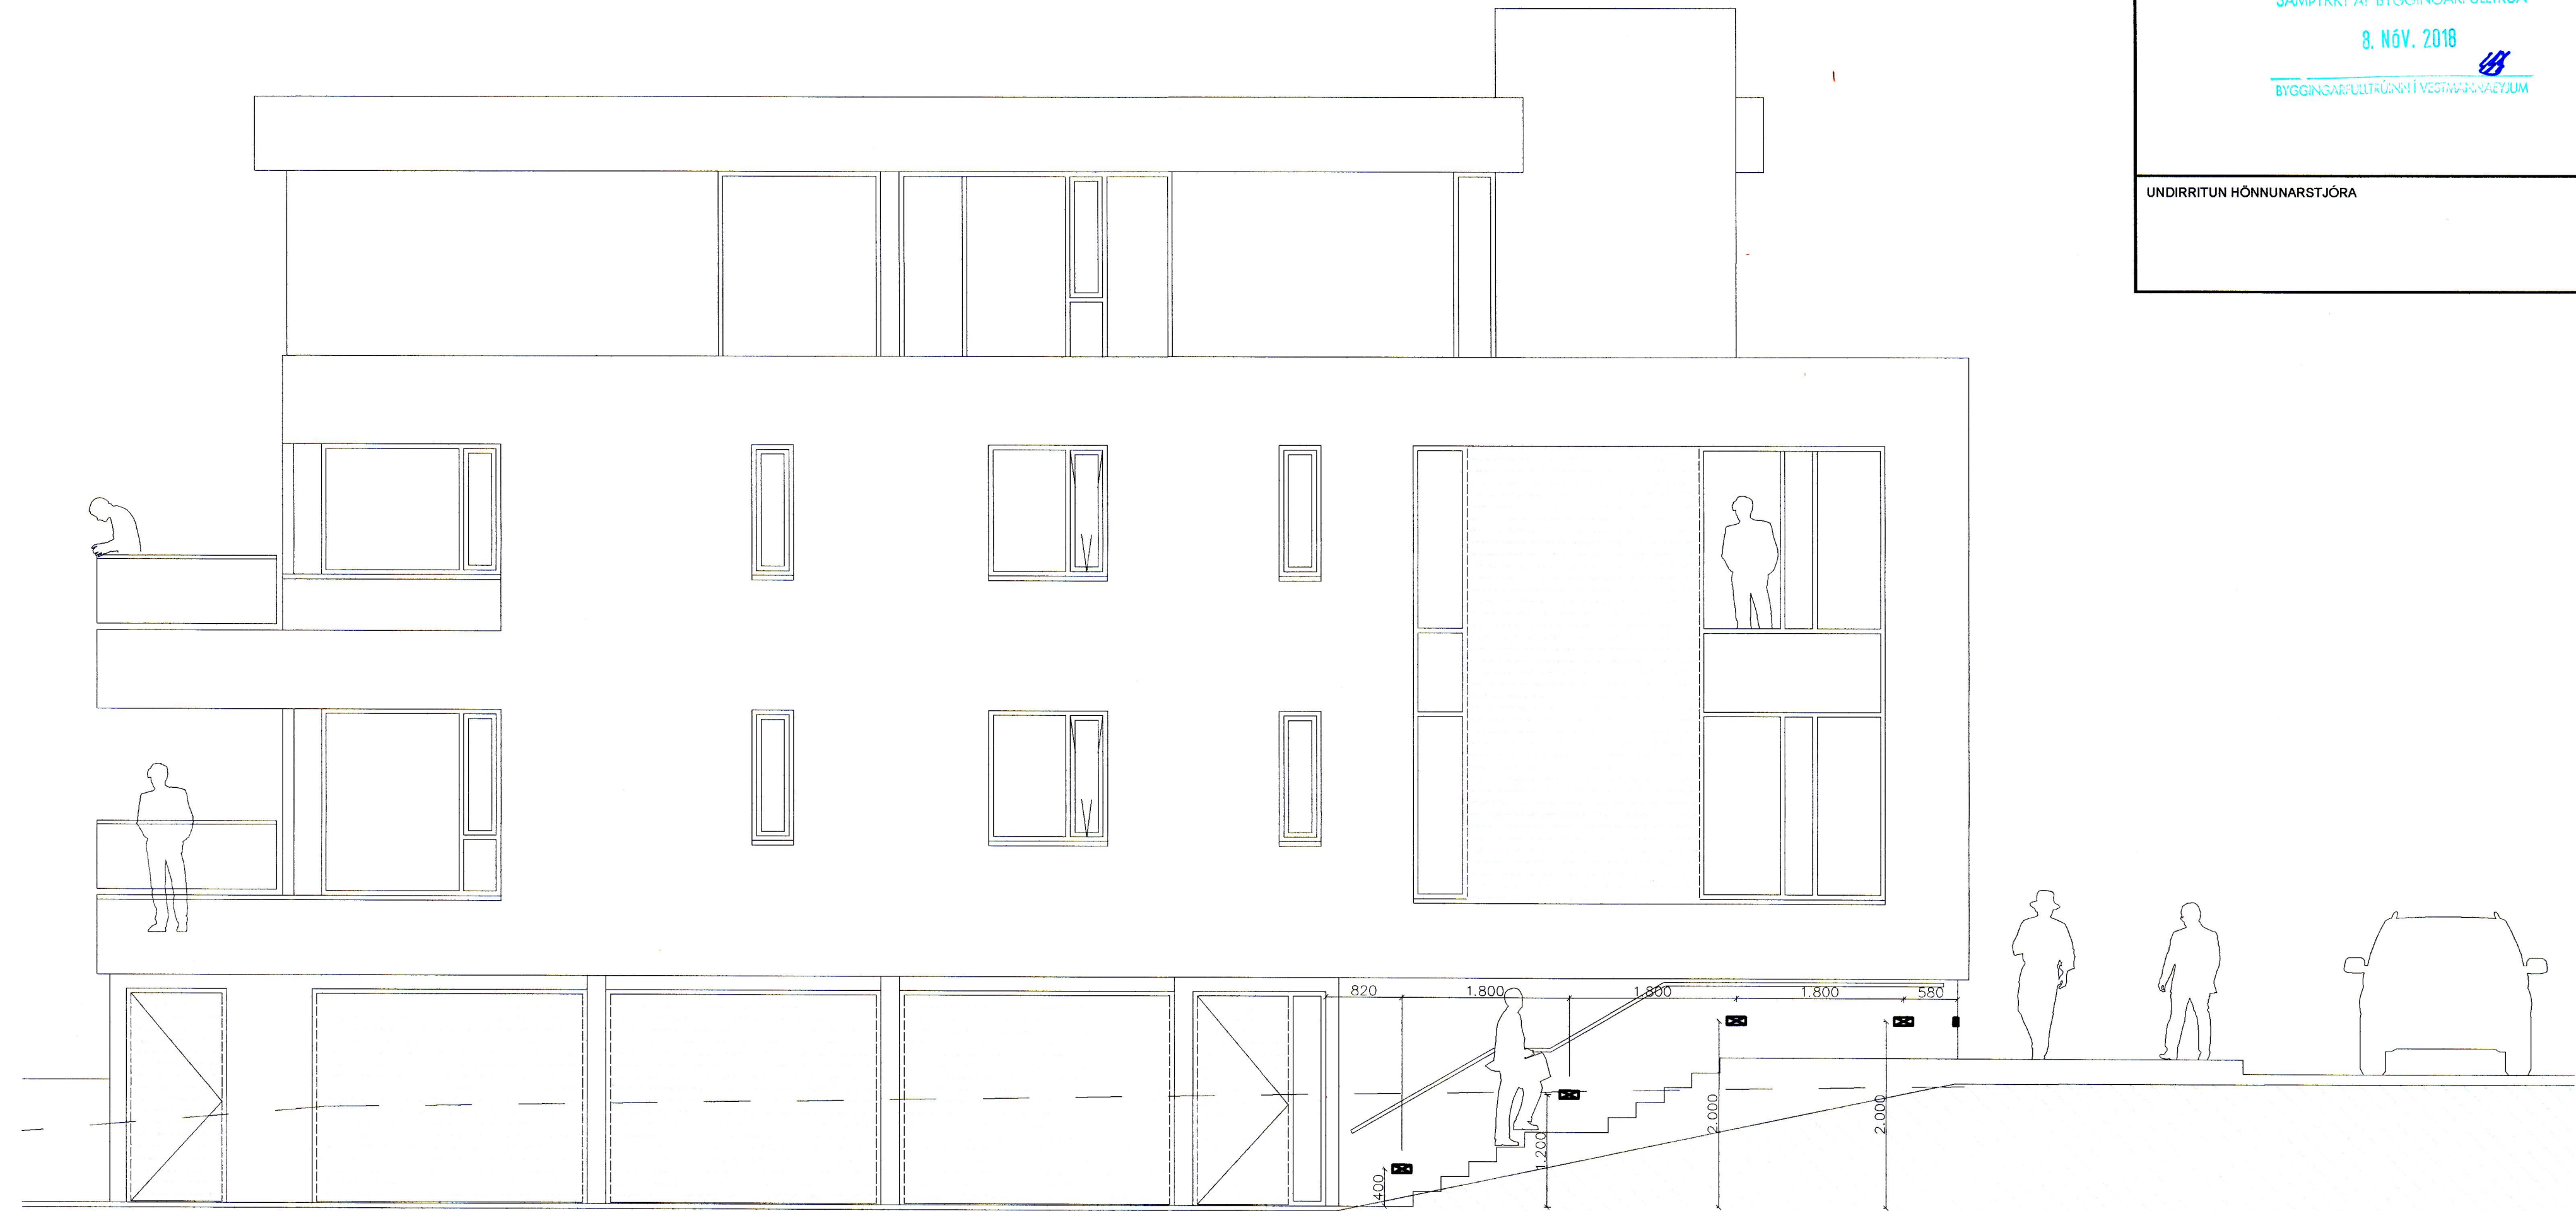

		 DOLLI RAFLAGNAHÖNNUN	ÚTG. DAGS	HANNAÐ	MÆLIKVARÐI	SKÓLAVEGUR 7 VESTMANNNAEYJUM RAFKERFI LÁGSPENNULAGNIR ÚTLIT NORÐUR
			ÚTG. DAGS	02.10.2018	ÞH	
			YFIRFARIÐ	TEIKNAD		
			ÞH	ÞH		
ÚTG. DAGS	SKÝRINGAR	TEIK. HANN RÝNT SAMP.	ÚTG. DAGS	SKÝRINGAR	TEIK. HANN RÝNT SAMP.	SÍMI: 897 1156 - NETFANG: doli@doli.is - www.doli.is
				SAMPYKKT 		VERKFRANG 18010 TEIKNING E05.5.03 A

© Öll aðrot og áritun teikningar, að hluta eða í heild er háð skriflegu leyfi höfundar