


UNDIRRITUN HÖNNUNARSTJÓRA

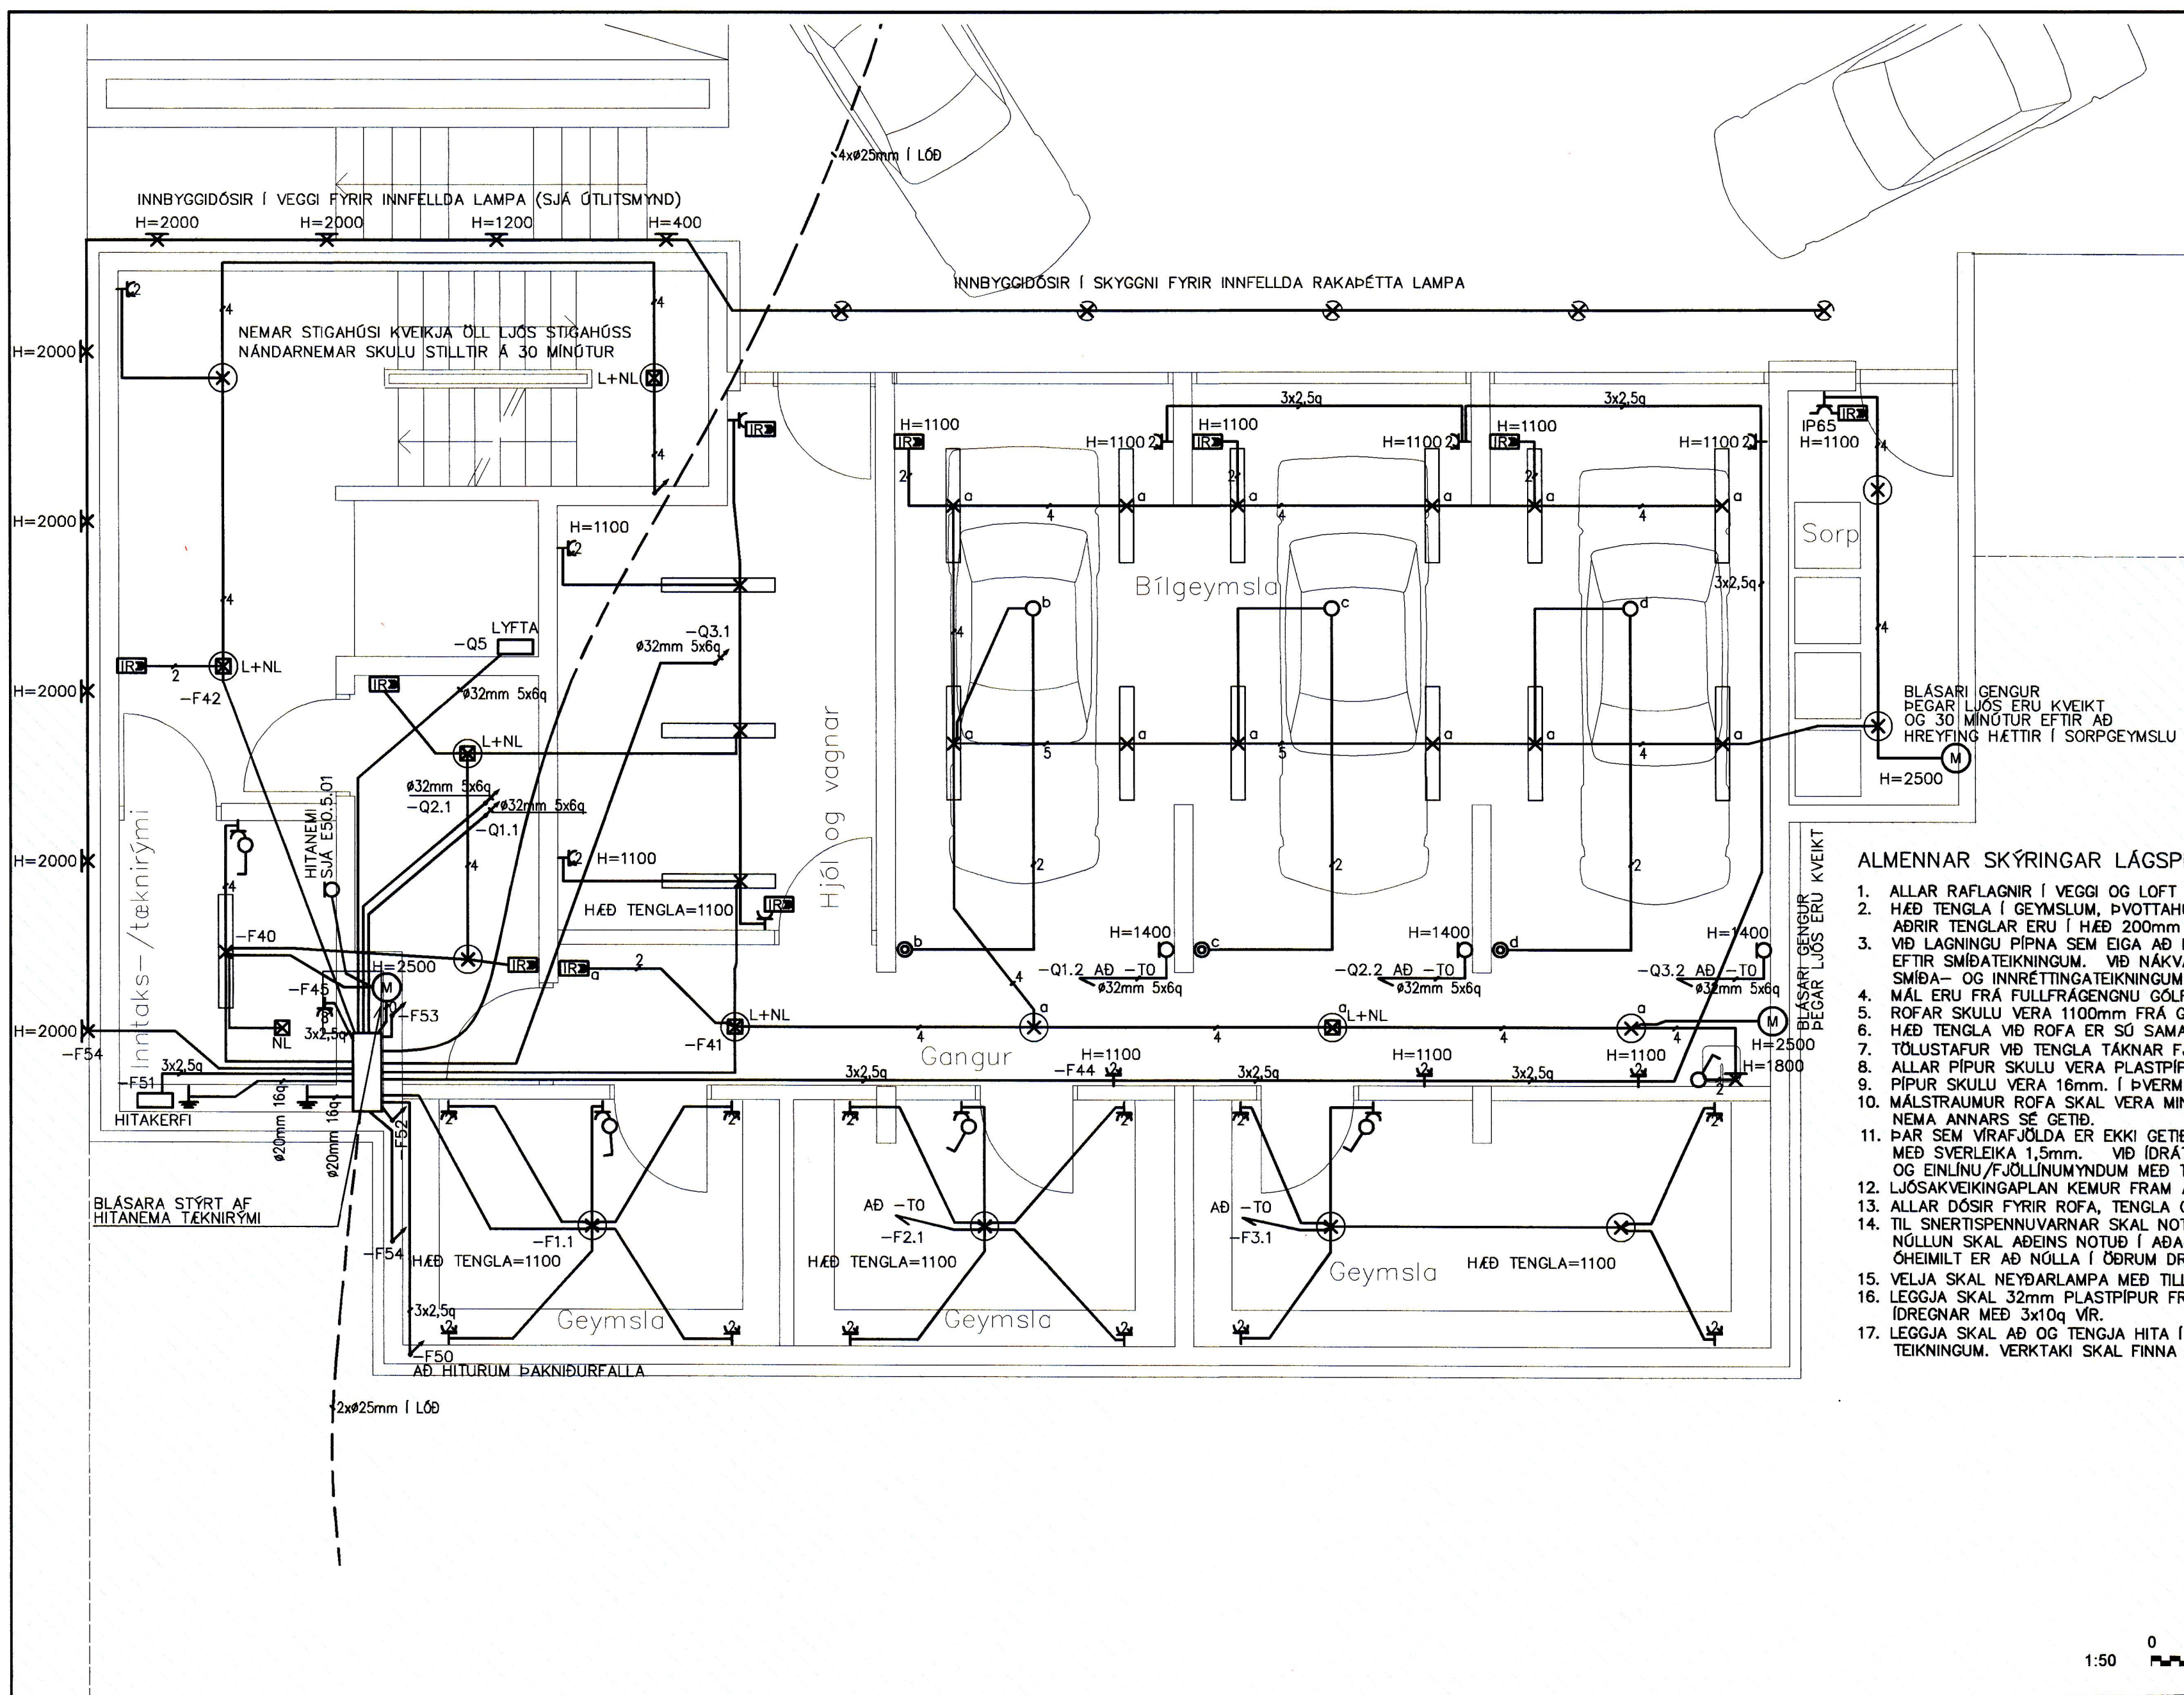

ALMENNAR SKÝRINGAR LAGSPENNUKERFIS:

1. ALLAR RAFLAGNIR Í VEGGI OG LOFT SKULU VERA HULDAR PÍPULAGNIR.
2. HÆÐ TENGLA Í GEYMSLUM, ÞVOTTAHÓSUM OG ELDHÓSUM SKAL VERA 1100mm
3. AÐRIR TENGLAR ERU Í HÆÐ 200mm FRÁ FULLFRÁGENGNU GÓLFI NEMA ANNARS SÉ GETIÐ
4. VÐ LAGNINGU PÍPNA SEM EIGA AÐ KOMA FRÁ LOFTI OG NIÐUR Í VEGGI SKAL FARA EFTIR SMÍÐATEIKNINGUM. VÐ NÁKVÆMA STAÐSETNINGU DÓSA SKAL EINNIG FARA EFTIR SMÍÐA- OG INNRETTINGATEIKNINGUM.
5. MÁL ERU FRÁ FULLFRÁGENGNU GÓLFI Í MIÐJA DÓSI OG ÚR MIÐRI DÓSI Í MIÐJA DÓSI.
6. ROFAR SKULU VERA 1100mm FRÁ GÓLFI NEMA ANNARS SÉ GETIÐ.
7. HÆÐ TENGLA VÐ ROFA ER SÚ SAMAN OG HÆÐ ROFA.
8. TÖLUSTAFUR VÐ TENGLA TÁKNAR FJÖLDA TENGLA.
9. ALLAR PÍPUR SKULU VERA PLASTPÍPUR NEMA ANNARS SÉ GETIÐ.
10. PÍPUR SKULU VERA 16mm. Í ÞVERMÁL OG VÍR 1,5mm<sup>2</sup> NEMA ANNARS SÉ GETIÐ.
11. MÁLSTRÁUMUR ROFA SKAL VERA MINNST 10A OG MÁLSTRÁUMUR TENGLA 16A NEMA ANNARS SÉ GETIÐ.
12. ÞAR SEM VÍRAFJÖLDA ER EKKI GETIÐ Í PÍPU ER UM AÐ RÆÐA ÞRÍJA VÍRA MEÐ SVERLEIKA 1,5mm. VÐ IDRÁTT SKAL EINNIG FARA EFTIR LJÓSAKVEIKINGAPLANI OG EINLÍNU/FJÖLLINUMYNDUM MED TILLITI TIL FJÖLDA VÍRA.
13. LJÓSAKVEIKINGAPLAN KEMUR FRAM Á RAFLAGNATEIKNINGUM Í FORMI BÓKSTAFNA.
14. ALLAR DÓSI FYRIR ROFA, TENGLA O.P.H. SKULU VERA HRINGLAGA, NÖLLUN SKAL AÐEINS NOTUÐ Í AÐALDREIFISKÁP. ÖHEIMILT ER AÐ NÖLLA Í ÖÐRUM DREIFISKÁPUM.
15. VELJA SKAL NEYÐARLAMPA MED TILLITI TIL ÞESS AÐ UPPFYLLA STAÐAL ÍST EN 1038.
16. LEGGJA SKAL 32mm PLASTPÍPUR FRÁ AÐALTÖFLU AÐ ÖLLUM DREIFITÖFLUM. ÍDREGNAR MED 3x10q VÍR.
17. LEGGJA SKAL AÐ OG TENGJA HITA Í NIÐURFÖLL, HITASTRENGIR ERU SÝNDIR Á TEIKNINGUM. VERKTAKI SKAL FINNA HENTUGAR LAGNALEIÐIR.



ÚTG. DAGS	SKÝRINGAR	TEIK. HANN RÝNT SAMÞ.	ÚTG. DAGS	SKÝRINGAR	TEIK. HANN RÝNT SAMÞ.		ÚTG. DAGS	HANNAÐ	MÆLIKVARÐI	SKÓLAVEGUR 7 VESTMANNAEYJUM RAFKERFI LAGSPENNULAGNIR KJALLARI, GRUNNMYND
			A 02.10.2018	VERKTEIKNING	ÞH ÞH ÞH ÞH		02.10.2018 ÞH	ÞH	1:50	
ÚTG. DAGS	SKÝRINGAR	TEIK. HANN RÝNT SAMÞ.	ÚTG. DAGS	SKÝRINGAR	TEIK. HANN RÝNT SAMÞ.	SIMI: 897 1156 - NETFANG: doli@doli.is - www.doli.is	SAMÞYKKT 	18010	TEIKNING	E20.5.01 A

© 2018 og öflitun teikningar, að hluta eða í heild er háð skriflegu leyfi höfundar