

UNDIRRITUN HÖNNUNARSTJÓRA

SKÝRINGAR BRUNAVIÐVÖRUNARKERFIS:

VANDA SKAL TIL FRÁGANGS ALLRA LAGNA. HÆÐ HANDBÓÐA SKAL VERA 1300mm FRÁ FULLFRÁGEGNU GÓLFI HÆÐ Á BJÖLLUM SKAL VERA 200mm FRÁ FULLFRÁGEGNU LOFTI OFANGREINT GILDIR NEMA ANNAD SÉ TEKID FRAM

- =64+A1 STJÖRNSTÖÐ BRUNAVIÐVÖRUNARKERFIS
- 2 Í SKYNJARASLAUFU ÞÝÐIR 2x1 PARA STRENGUR EÐA 2 STRENGIR 1 PARS
- OPTÍSKUR REYKSKYNJARI
- HANDBÓÐI
- BRUNABJALLA
- SEGULGRIP
- HITASKYNJARI
- SKAMMHLAUPSEINANGRARI
- STÝRIEINING


BJ.3 (EOL) ENDI Á RÁS (BJÖLLURÁS NR. 1 BJALLA NR. 3)

BRUNASTRENG SKAL NOTA TIL NETTINGA STJÖRNSTÖÐVA., FRÁ STJÖRNSTÖÐVUM AD SKJASTÖÐVUM OG FRÁ BOBSENDIBÓNADI AD TENGIRIND SIMA FJÖLDI PARA SKAL ÁKVEÐINN AF FRAMLEIÐANDA KERFISINS. ALLUR STRENGIR BRUNAVIÐVÖRUNARKERFA SKULU VERA SKV. GR. 47.1 Í REGNUM UM SJÁLFRVIRK BRUNAVIÐVÖRUNARKERFI.

SKÝRINGAR FJARSKIPTAKERFIS:

HÆÐ TENGLA ER 200mm FRÁ FULLFRÁGEGNU GÓLFI NEMA ANNAD KOMI FRAM ALLAR PÍPUR ERU 20mm

- LOFTNETSTENGI PLÁSSÞÖRF ER EIN EINFÖLD DÓS. EINN COAX STRENGUR LEGGIST AD HVERJUM EINFÖLDUM TENGLI.
- EINFALDUR FJARSKIPTATENGI RJ-45 PLÁSSÞÖRF ER EIN EINFÖLD DÓS. EINN 4 PARA FTP STRENGUR LEGGIST AD HVERJUM EINFÖLDUM TENGLI.
- HITANEMI GÓLFHITA OG LOFTRÆSIKERFIS PLÁSSÞÖRF EIN ROFADÓS. STRENGIR SAMKVÆMT LAGNAHÖNNUN. STRENGIR LEGGIST AD STJÖRNSTÖÐVA. HITAKERFA EINS OG FRAM KEMUR Á LAGNATEIKNINGUM.
- HÁTALARI PLÁSSÞÖRF EIN ROFADÓS.

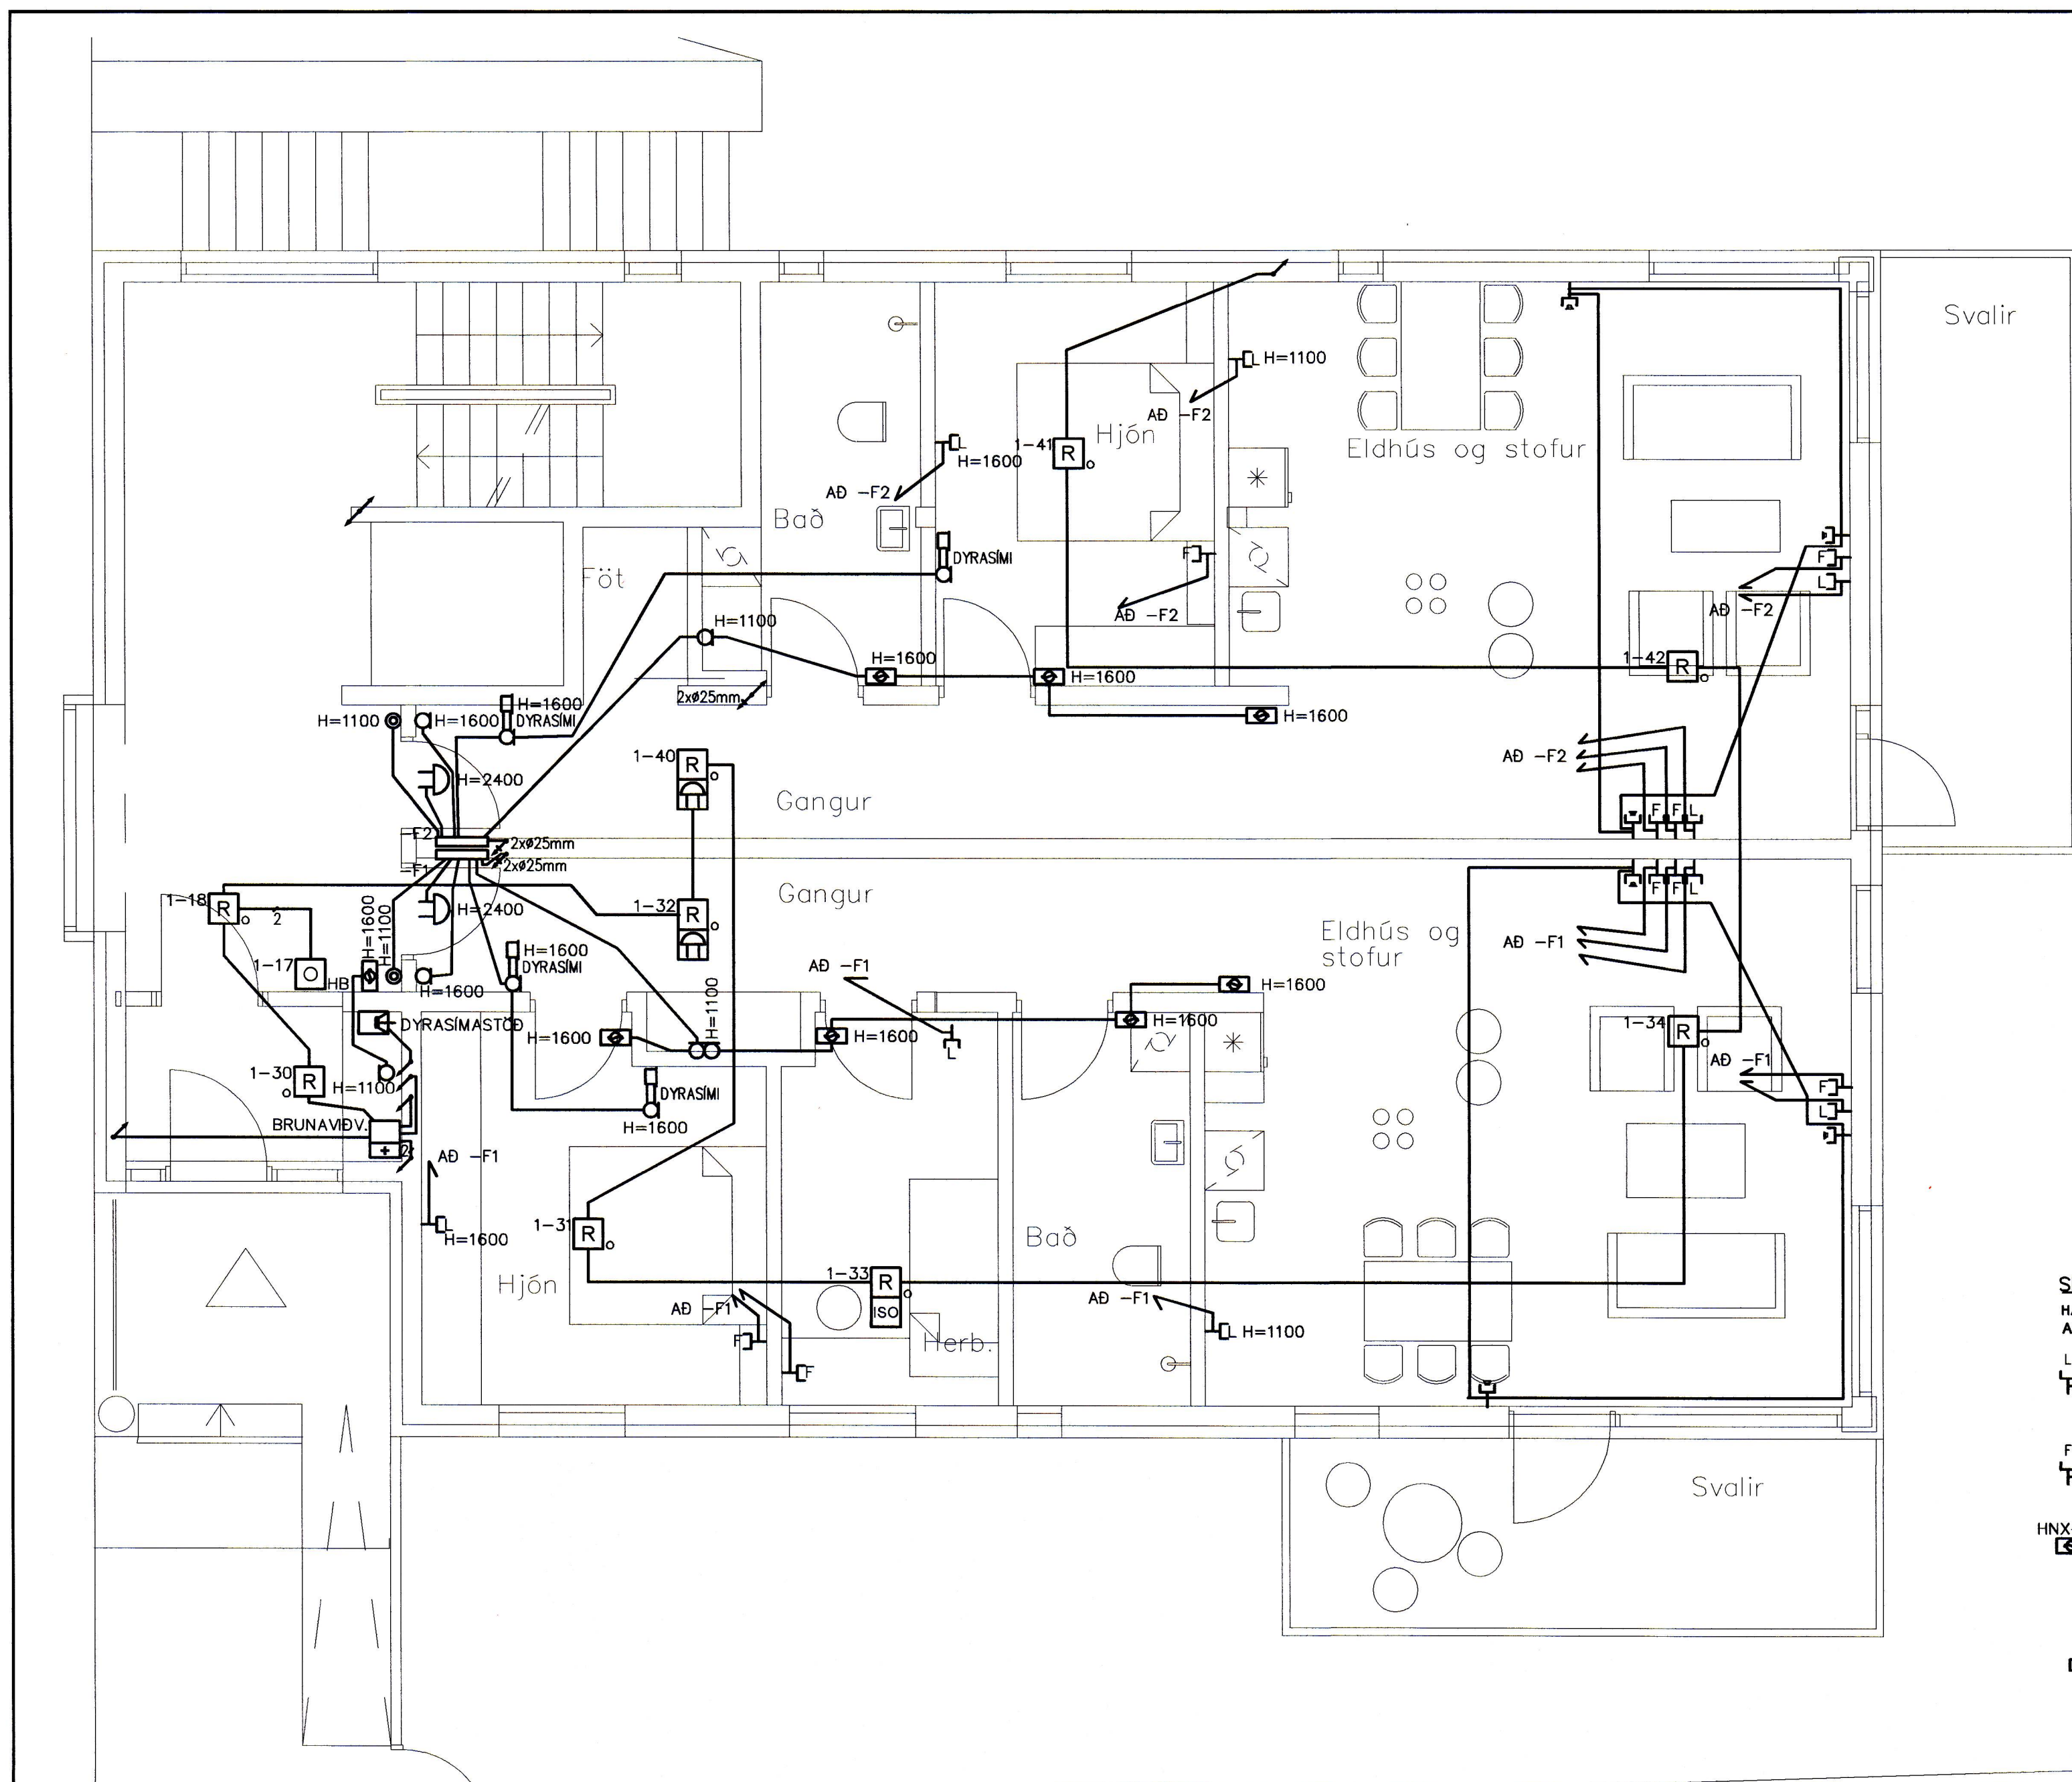

ÚTG. DAGS		HANNAD		MÆLIKVARÐI		SKÓLAVEGUR 7	
02.10.2018		ÞH		1:50		VESTMANNNAEYJUM	
YFIRFARIÐ		TEIKNAD				RAFKERFI	
ÞH		ÞH				SMÁSPENNULAGNIR	
1. HÆÐ, GRUNNMÝND							
ÚTG. DAGS	SKÝRINGAR	TEIK. HANN RÝNT SAMÞ.	ÚTG. DAGS	SKÝRINGAR	TEIK. HANN RÝNT SAMÞ.	SÍMI: 897 1156 - NETFANG: doli@doli.is - www.doli.is	SAMPYKKT: 271261-3659
						VERFANG 18010 TEIKNING	E50.5.11 A



©Doli afnot og afritun teikningar, að hluta eða í heild er háð skriflegu leyfi höfundar