


UNDIRRITUN HÖNNUNARSTJÓRA

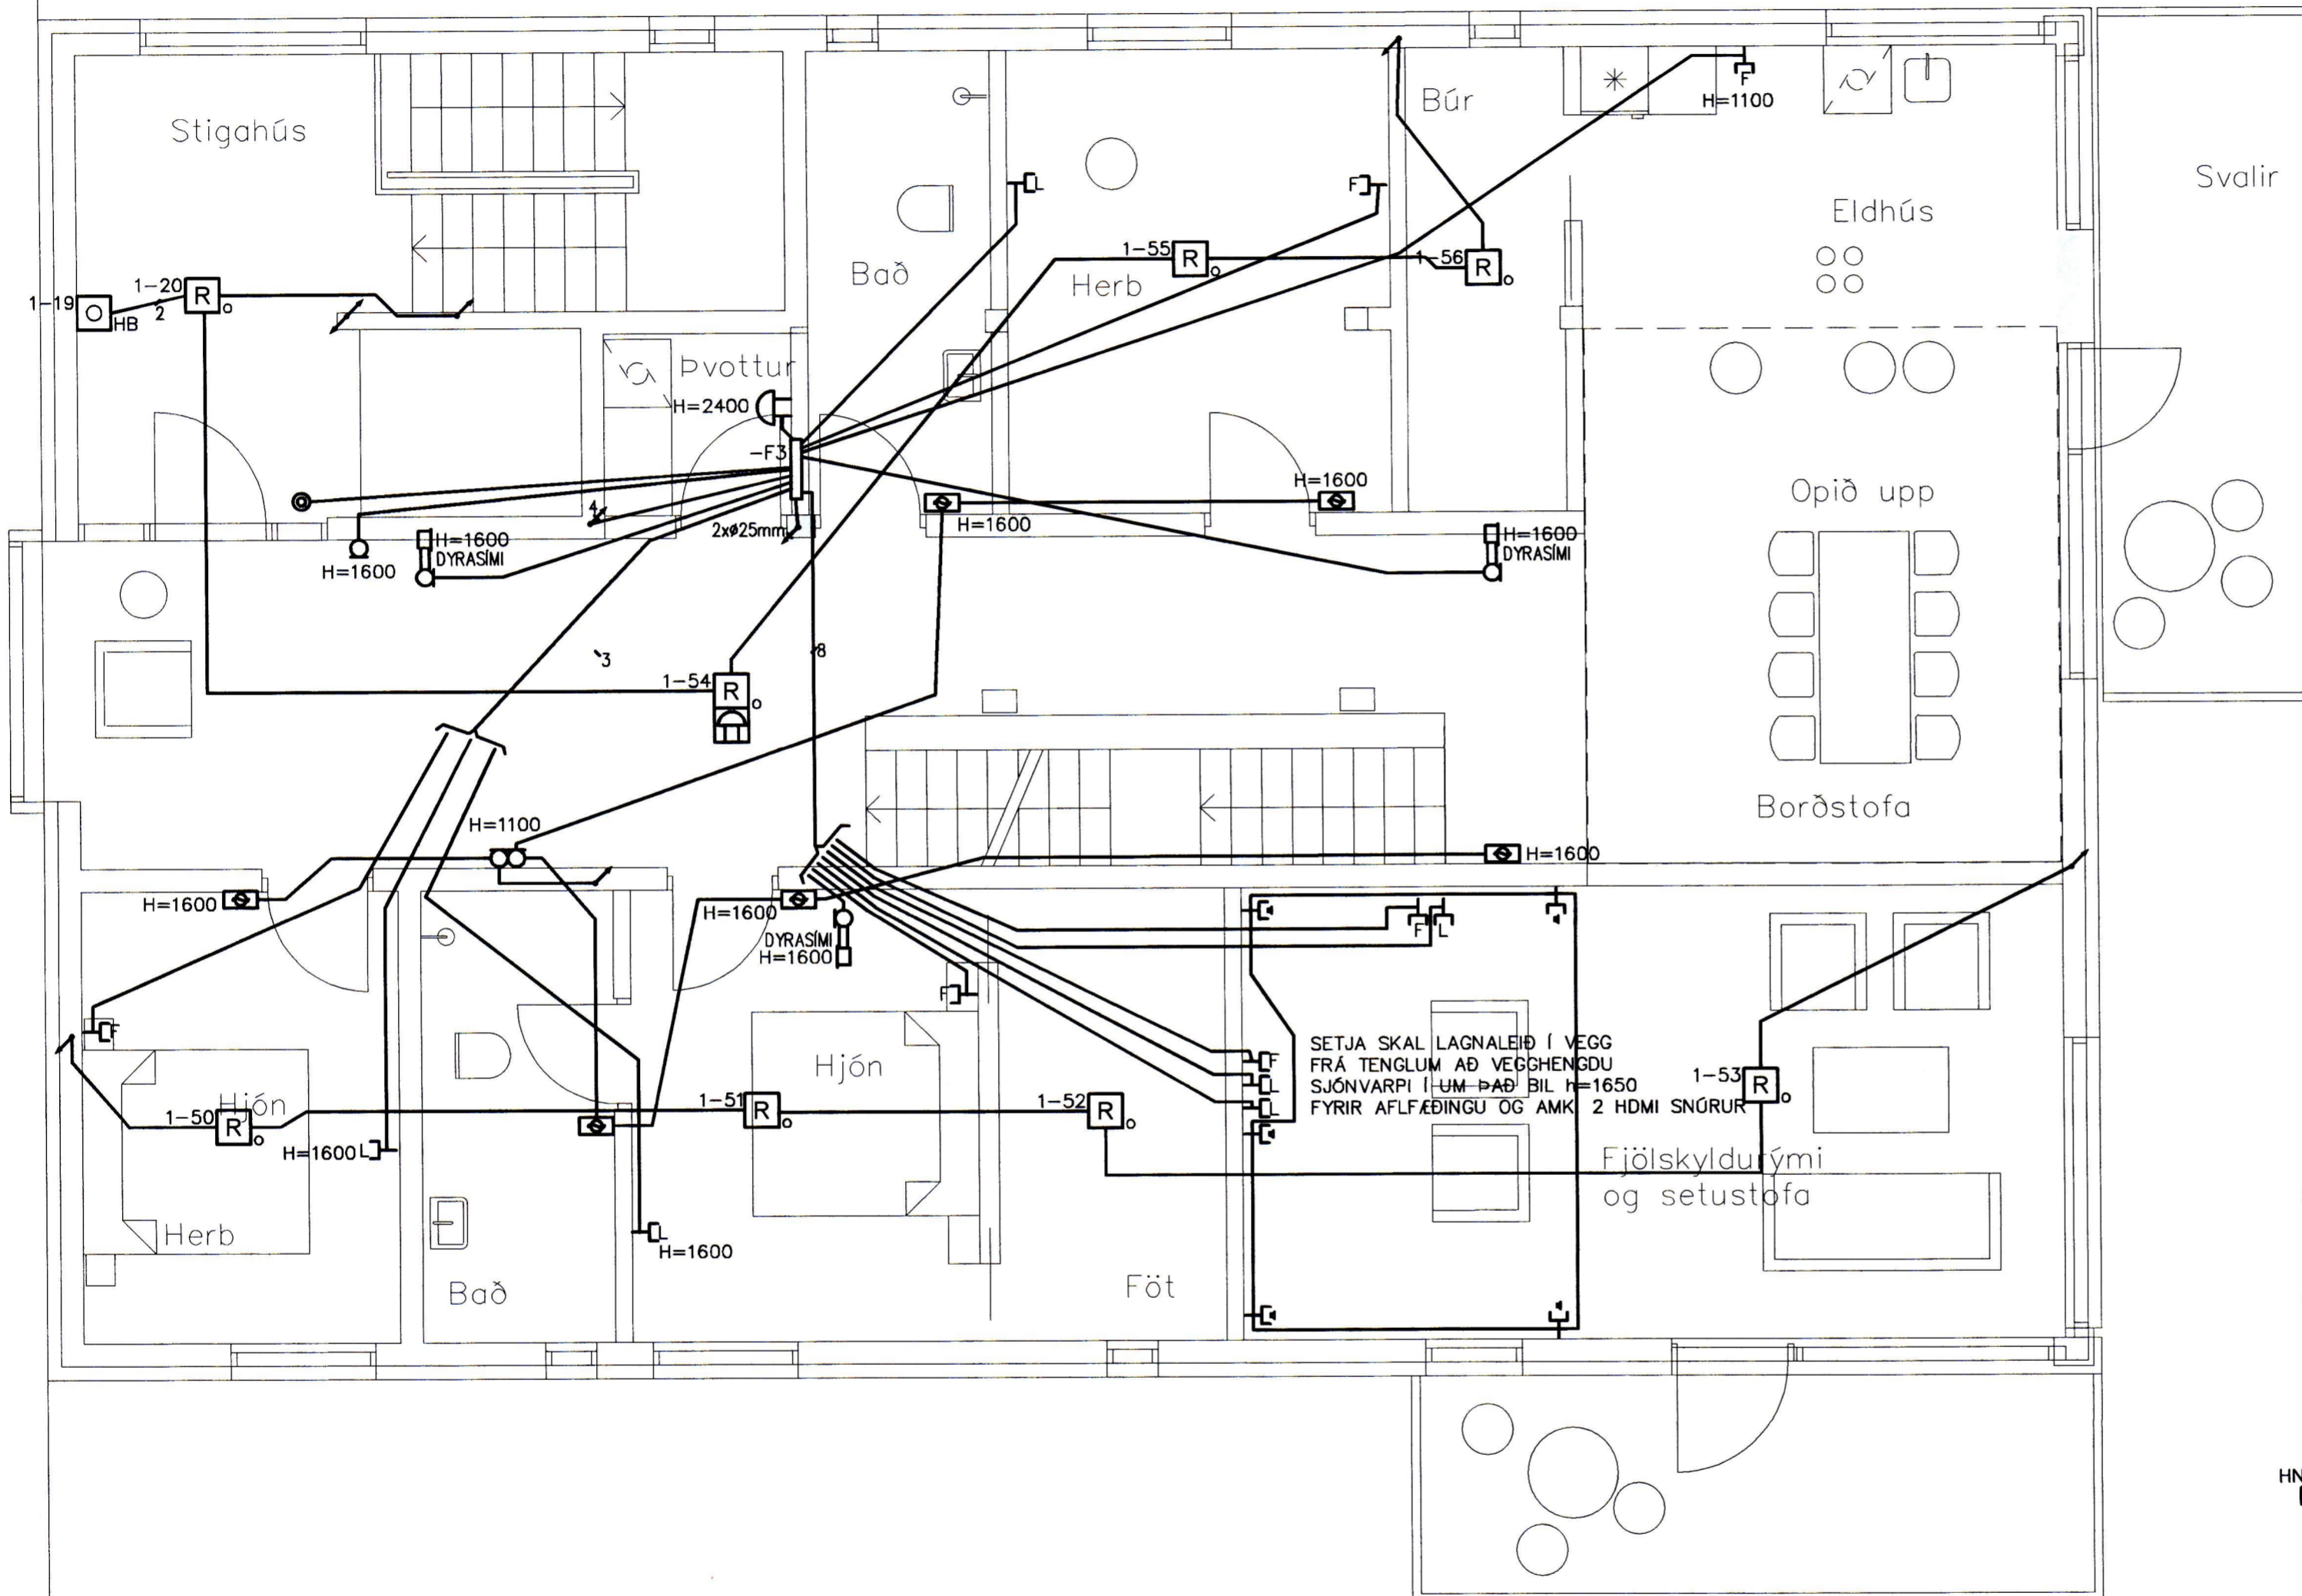

SKÝRINGAR BRUNAVIÐVÖRUNARKERFIS:

VANDA SKAL TIL FRÁGANGS ALLRA LAGNA, HÆÐ HANDBOÐA SKAL VERA 1300mm FRÁ FULLFRÁGEGNU GÓLFI HÆÐ Á BJÖLLUM SKAL VERA 200mm FRÁ FULLFRÁGEGNU LOFTI OFANGREINT GILDIR NEMA ANNAD SÉ TEKID FRAM

- 64+A1 STJÓRNSTÖÐ BRUNAVIÐVÖRUNARKERFIS
- 2 1 SKYNJARASLAUFU ÞÝÐIR 2x1 PARA STRENGUR EÐA 2 STRENGIR 1 PARS
- R OPTISKUR REYKSKYNJARI
- HB HANDBOÐI
- BRUNABJALLA
- SEGULGRIP
- H HITASKYNJARI
- ISO SKAMMHLAUPSEINANGRARI
- STYRIEINING


BJ1.3 (EOL) ENDI Á RÁS (BJÖLLURÁS NR. 1 BJALLA NR. 3)

BRUNASTRENG SKAL NOTA TIL NETTENGINGA STJÓRNSTÖÐVA., FRÁ STJÓRNSTÖÐVUM AD SKJÁSTÖÐVUM OG FRÁ BOÐSENDIBÚNAÐI AD TENGIGRIND SIMA FJÖLDI PARA SKAL ÁKVÆDINN AF FRAMLÆÐANDA KERFISINS. ALLIR STRENGIR BRUNAVIÐVÖRUNARKERFA SKULU VERA SKV. GR. 47.1 Í REGLUM UM SJÁLFRIRK BRUNAVIÐVÖRUNARKERFI.

SKÝRINGAR FJARSKIPTAKERFIS:

HÆÐ TENGLA ER 200mm FRÁ FULLFRÁGEGNU GÓLFI NEMA ANNAD KOMI FRAM ALLAR PÍPUR ERU 20mm

- LOFTNETSTENGI
PLÁSSÞÖRF ER EIN EINFÖLD DÓS. EINN COAX STRENGUR LEGGIST AD HVERJUM EINFÖLDUM TENGLI.
- EINFALDUR FJARSKIPTATENGI RJ-45
PLÁSSÞÖRF ER EIN EINFÖLD DÓS. EINN 4 PARA FTP STRENGUR LEGGIST AD HVERJUM EINFÖLDUM TENGLI.
- HITANEMI GÓLFHITA OG LOFTRÆSIKERFIS
PLÁSSÞÖRF EIN ROFADÓS. STRENGIR SAMKVÆMT LAGNAHÖNNUN. STRENGIR LEGGIST AD STJÓRNBOUNADI HITAKERFA EINS OG FRAM KEMUR A LAGNATEIKNINGUM.
- HÁTALARI
PLÁSSÞÖRF EIN ROFADÓS.

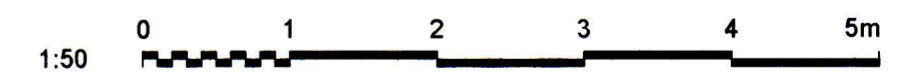

SETJA SKAL LAGNALEIÐ I VEGG FRÁ TENGLUM AD VEGGHENGDU SJÓNVARPI I UM-ÞAÐ BIL H=1650 FYRIR AFLFÆÐINGU OG AMK 2 HDMI SNÓRUR

ÚTG. DAGS	SKÝRINGAR	TEIK. HANN RÝNT SAMP	ÚTG. DAGS	SKÝRINGAR	TEIK. HANN RÝNT SAMP	SÍMI: 897 1156 - NETFANG: doli@doli.is - www.doli.is	SÁMÞYKKT:	ÚTG. DAGS	HANNAÐ	MÆLIKVARÐI	SKÓLAVEGUR 7
			A 02.10.2018	VERKTEIKNING	ÞH ÞH ÞH ÞH			30.10.2018	ÞH	1:50	VESTMANNAEYJUM
								YFIRFARIÐ	TEIKNAD		RAFKERFI
								ÞH	ÞH		SMÁSPENNULAGNIR
											2. HÆÐ, GRUNNMÝND
ÚTG. DAGS	SKÝRINGAR	TEIK. HANN RÝNT SAMP	ÚTG. DAGS	SKÝRINGAR	TEIK. HANN RÝNT SAMP	SÍMI: 897 1156 - NETFANG: doli@doli.is - www.doli.is	SÁMÞYKKT:	ÚTG. DAGS	HANNAÐ	MÆLIKVARÐI	SKÓLAVEGUR 7
											VESTMANNAEYJUM
											RAFKERFI
											SMÁSPENNULAGNIR
											2. HÆÐ, GRUNNMÝND
											VERKFRANG 18010 TEIKNING
											E50.5.21 A

©Öll afhót og afhritun teikningar, að hluta eða í heild er háð skriflegu leyfi höfundar