


SAMÞYKKT AF BYGGINGARFULLTRÚA

8. Nóv. 2018

BYGGINGARFULLTRÚGN Í VESTMANNAEYJUM

UNDIRRITUN HÖNNUNARSTJÓRA

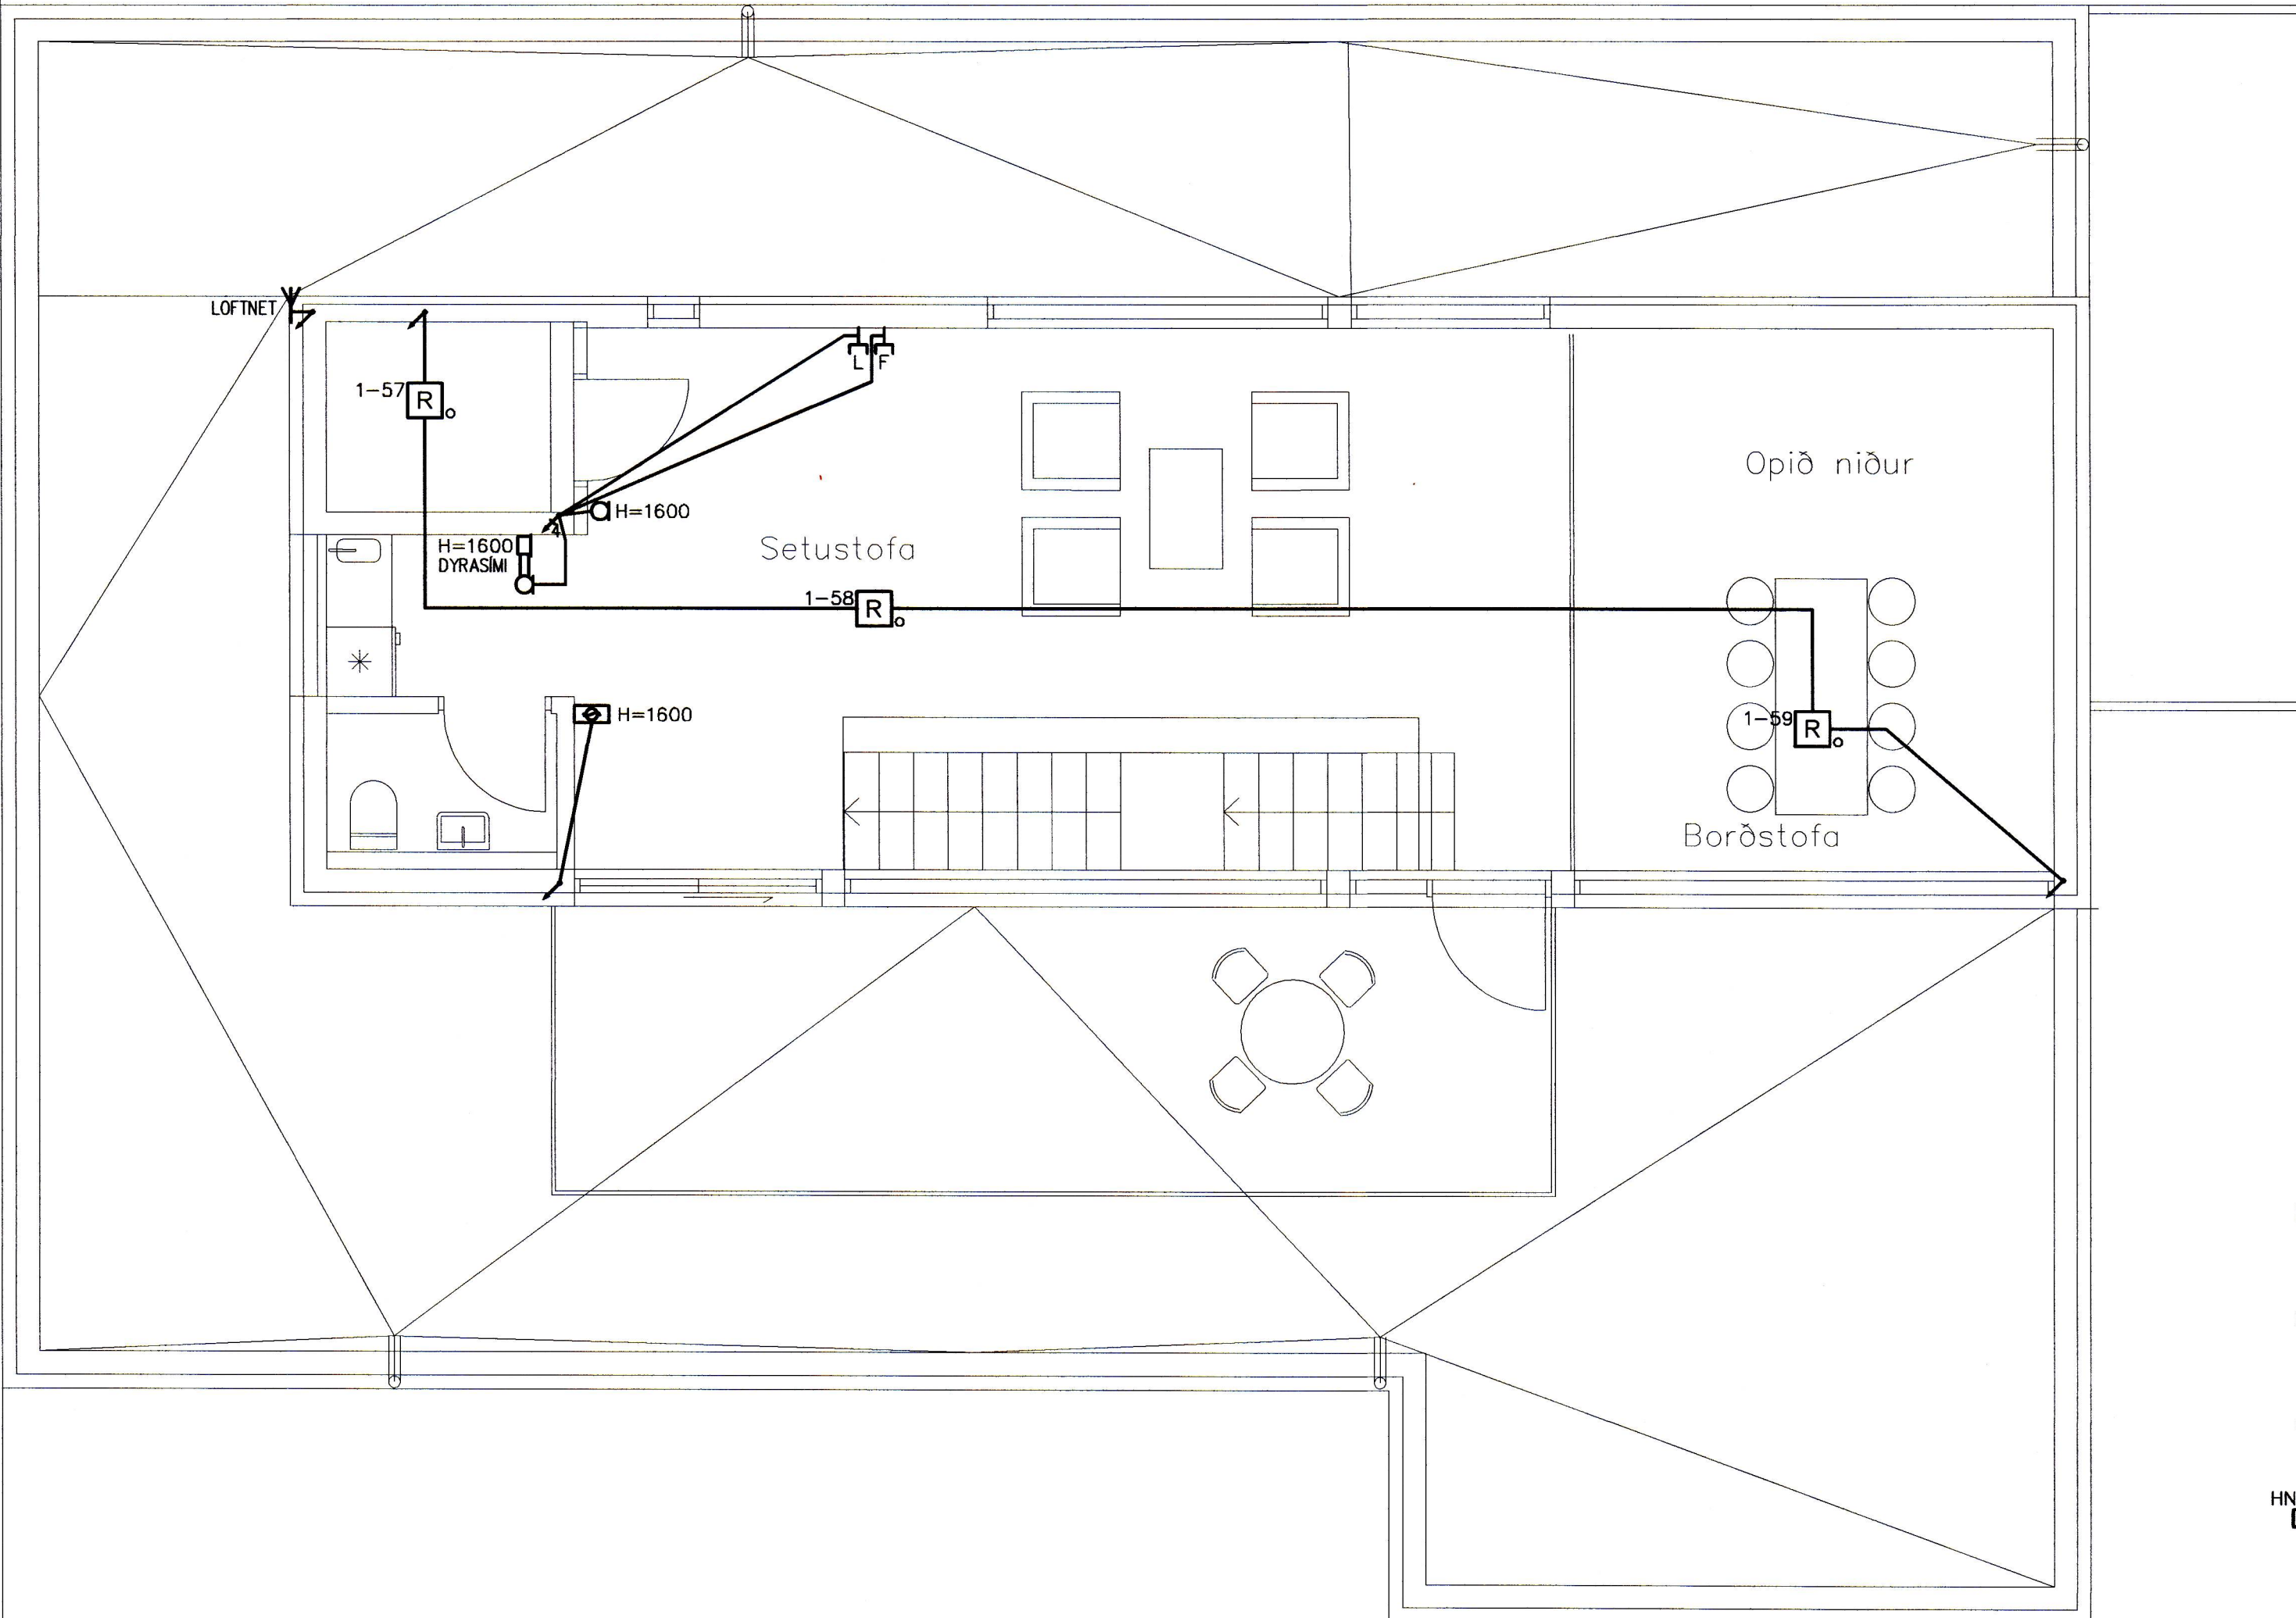

**SKÝRINGAR BRUNAVIÐVÖRUNARKERFIS:**

VANDA SKAL TIL FRÁGANGS ALLRA LAGNA. HÆÐ HANDBÓÐA SKAL VERA 1300mm FRÁ FULLFRÁGEGNU GÓLFI HÆÐ Á BJÖLLUM SKAL VERA 200mm FRÁ FULLFRÁGEGNU LOFTI OFANGREINT GILDIR NEMA ANNAD SÉ TEKIÐ FRAM

- 64+A1
- STJÓRNSTÖÐ BRUNAVIÐVÖRUNARKERFIS
- Í SKYNJARASLAUFU ÞÝÐIR 2x1 PARA STRENGUR EDA 2 STRENGIR 1 PARS
- OPTISKUR REYKSKYNJARI
- HANDBÓÐI
- BRUNABJALLA
- SEGULGRIP
- HITASKYNJARI
- SKAMMHLAUPSEINANGRARI
- STÝRIENING

BJ.1.3 (EOL) ENDI Á RÁS (BJÖLLURÁS NR. 1 BJALLA NR. 3)

BRUNASTRENG SKAL NOTA TIL NETTENGINGA STJÓRNSTÖÐVA., FRÁ STJÓRNSTÖÐVUM AD SKJÁSTÖÐVUM OG FRÁ BÖBSENDIBÓNADI AD TENGIGRIND SÍMA FJÖLDI PARA SKAL ÁKVEÐINN AF FRAMLEIÐANDA KERFISINS. ALLIR STRENGIR BRUNAVIÐVÖRUNARKERFA SKULU VERA SKV. GR. 47.1 Í REGLUM UM SJÁLFRIRK BRUNAVIÐVÖRUNARKERFI.

**SKÝRINGAR FJARSKIPTAKERFIS:**

HÆÐ TENGLA ER 200mm FRÁ FULLFRÁGEGNU GÓLFI NEMA ANNAD KOMI FRAM ALLAR PÍPUR ERU 20mm

LOFTNETSTENGLI. PLÁSSPÖRF ER EIN EINFÖLD DÓS. EINN COAX STRENGUR LEGGIST AD HVERJUM EINFÖLDUM TENGLI.

EINFALDUR FJARSKIPTATENGLI RJ-45 PLÁSSPÖRF ER EIN EINFÖLD DÓS. EINN 4 PARA FTP STRENGUR LEGGIST AD HVERJUM EINFÖLDUM TENGLI.

HITANEMI GÓLFHITA OG LOFTRÆSIKERFIS PLÁSSPÖRF EIN ROFADÓS. STRENGIR SAMKVÆMT LAGNAHÖNNUN. STRENGIR LEGGIST AD STJÓRNSTÖÐVUM HITAKERFA EINS OG FRAM KEMUR Á LAGNATEIKNINGUM.

HÁTALARI PLÁSSPÖRF EIN ROFADÓS.



ÚTG. DAGS	SKÝRINGAR	TEIK. HANN RÝNT SAMÞ.	ÚTG. DAGS	SKÝRINGAR	TEIK. HANN RÝNT SAMÞ.	<p>DOLLI RAFLAGNAHÖNNUN</p>	ÚTG. DAGS	HANNAD	MÆLIKVARÐI	SKÓLAVEGUR 7 VESTMANNAEYJUM RAFKERFI SMÁSPENNULAGNIR 3. HÆÐ, GRUNNMYND
			A 02.10.2018	VERKTEIKNING	PH PH PH PH		SÍMI: 897 1156 - NETFANG: doli@doli.is - www.doli.is	30.10.2018	PH	
ÚTG. DAGS	SKÝRINGAR	TEIK. HANN RÝNT SAMÞ.	ÚTG. DAGS	SKÝRINGAR	TEIK. HANN RÝNT SAMÞ.		YFIRFARIÐ	TEIKNAD		VERKFAANG 18010
							PH	PH		TEIKNING

© afnó og áritun teikningar, að hluta eða í heild er háð skriflegu leyfi höfundar