


SAMÞYKKT AF BYGGINGARFULLTRÚA  
5. DES. 2018  
BYGGINGARFULLTRÚINN Í VESTMANNAEYJUM

UNDIRRITUN SAMRÆMINGARHÖNNUNAR

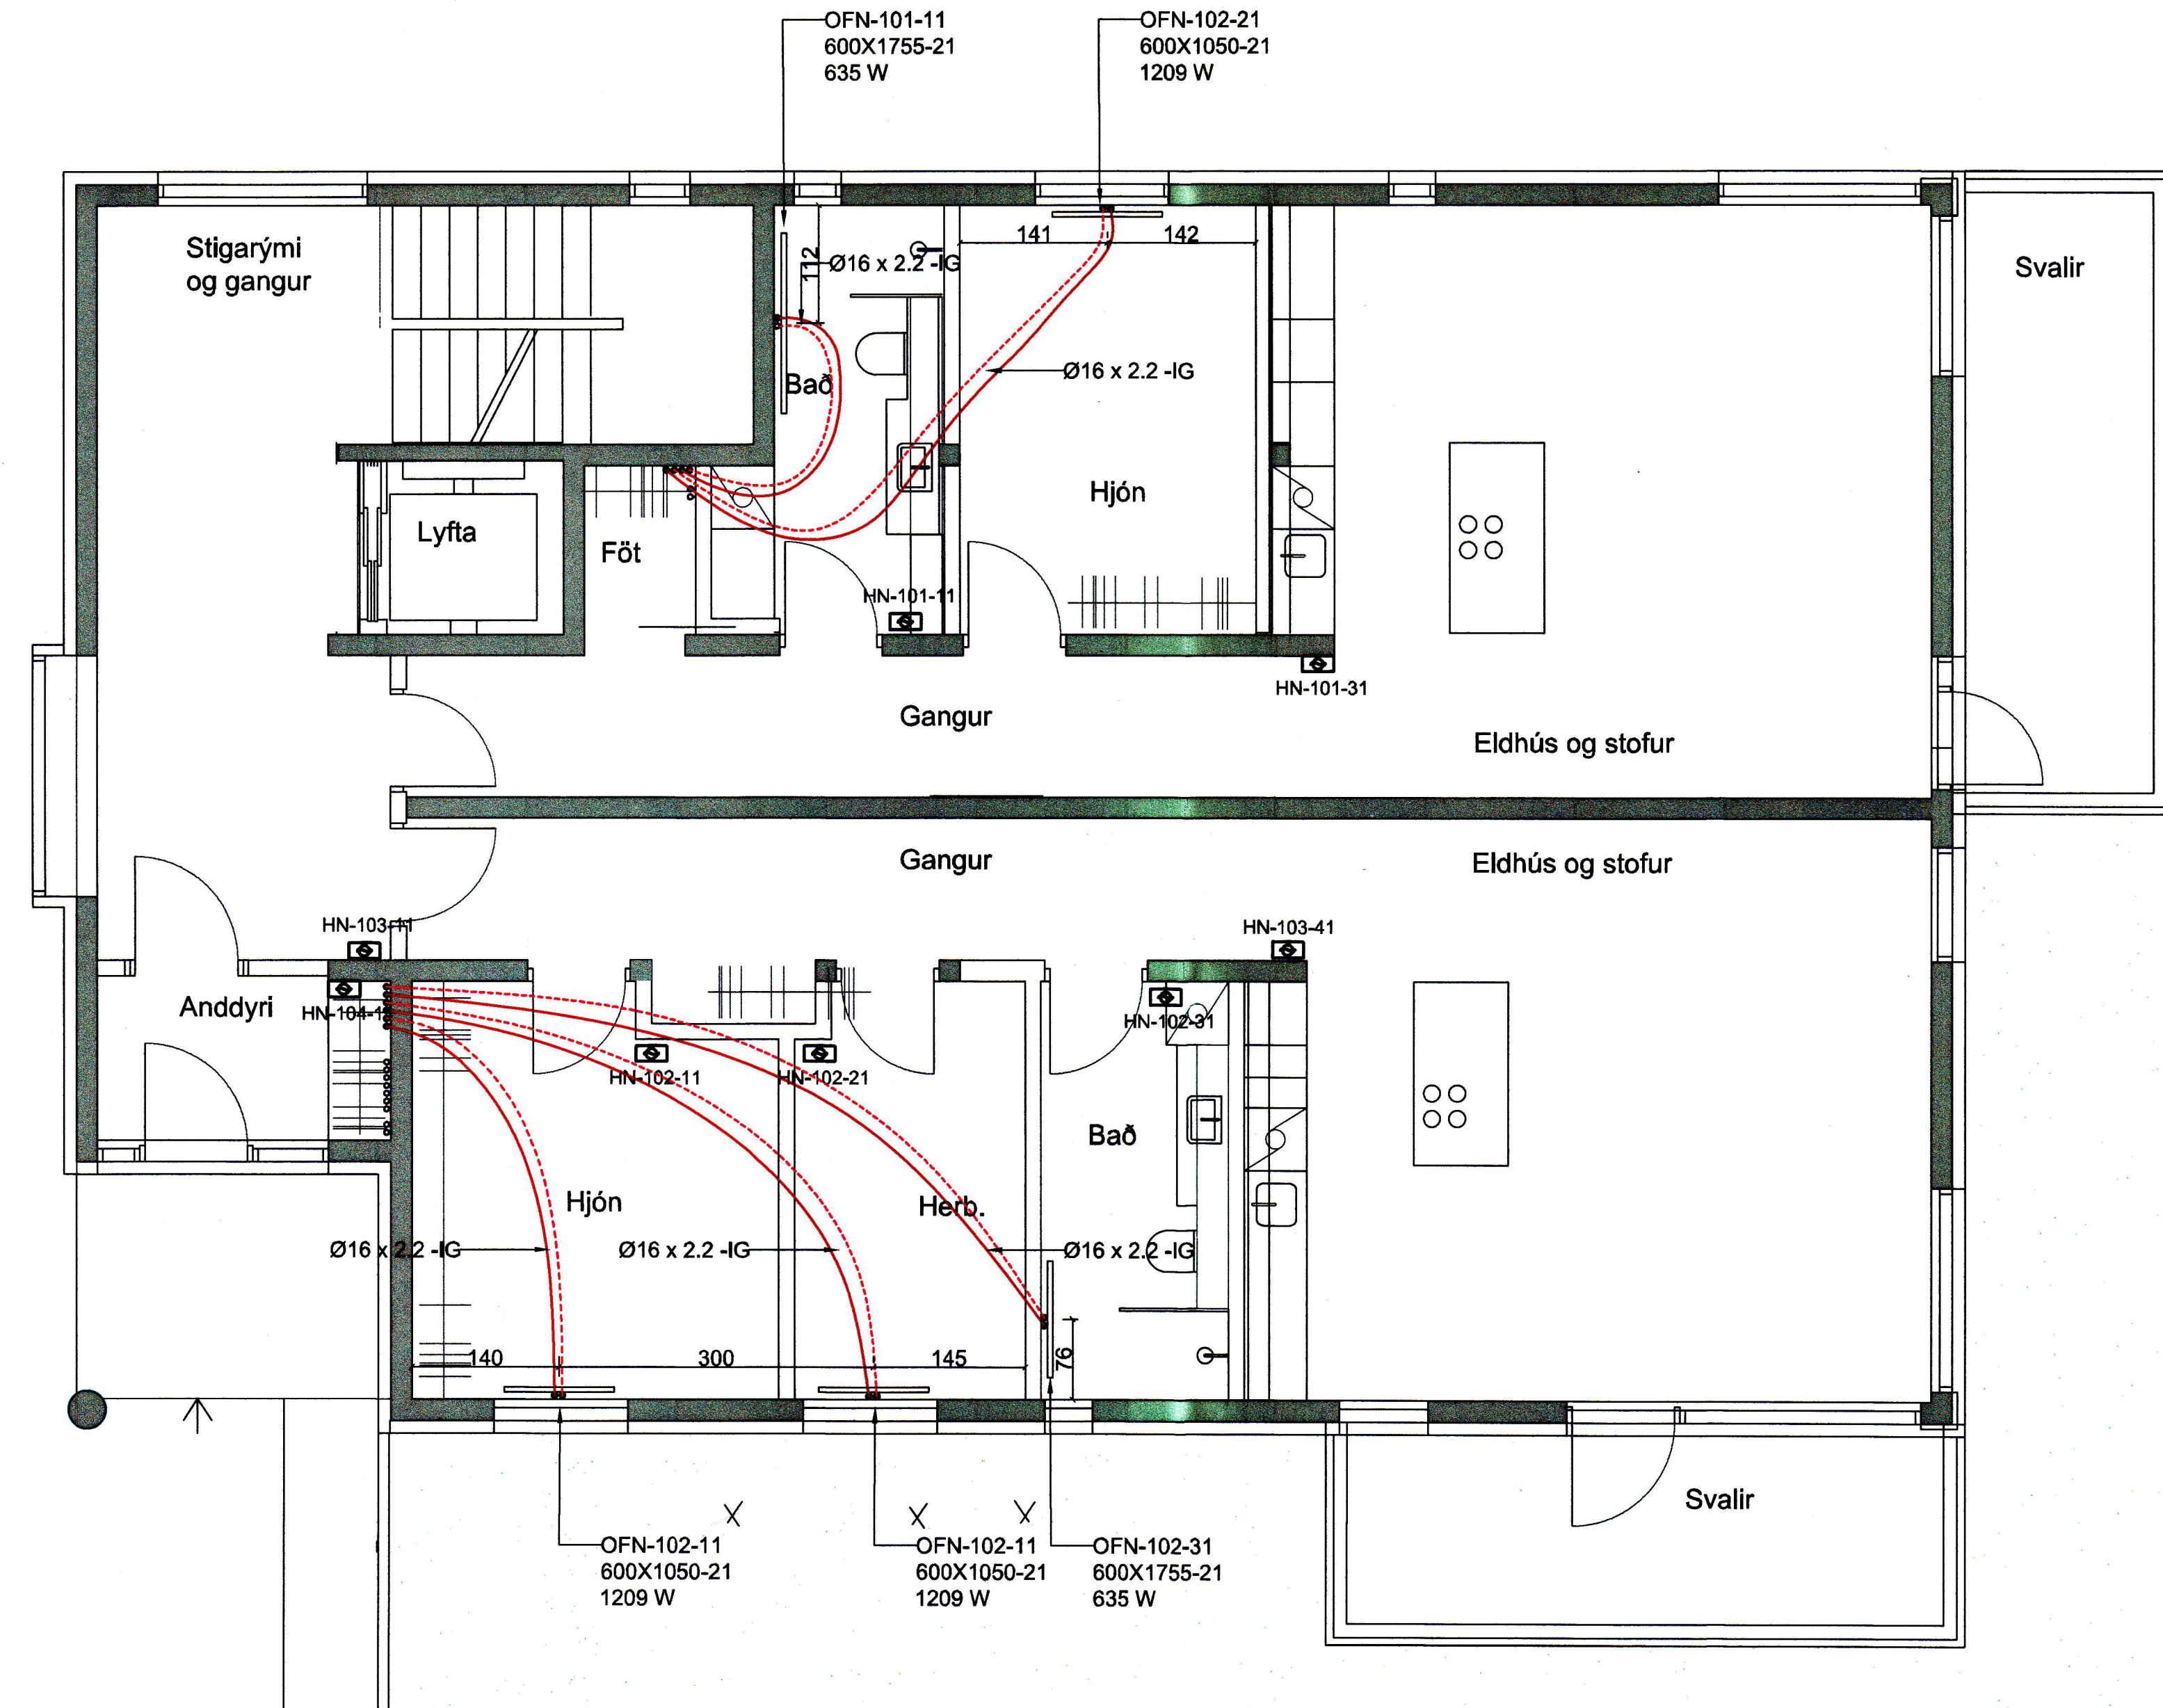

TILVÍSUN

ÚTG. DAGS SKYRINGAR TEIK. HANN RÝNT SAMÞ.

**tpz** Kirkjuveg 23 900 Vestmannaeyjum Sími 481-2711 tpz@teiknistofa.is www.teiknistofa.is  
**teiknistofa**

ÚTG. DAGS	HANNAD	MÆLIKVARDI
22.06.2018	BB	1:50 (A1)
YFIRFARID	TEIKNAD	1:100 (A3)
PZ	RS/BB	

SAMÞYKKT: *Tjórnv. og fjárf. vísun 27.06.18*

SKÓLAVEGUR 7 VESTMANNAEYJUM  
FJÓLBÝLISHÚS  
LAGNATEIKNINGAR  
HITALAGNIR, OFNAR OG HITANEMAR  
GRUNNMYND - 1 HÆÐ

VERKFAANG 1722 TEIKNING 336