


579

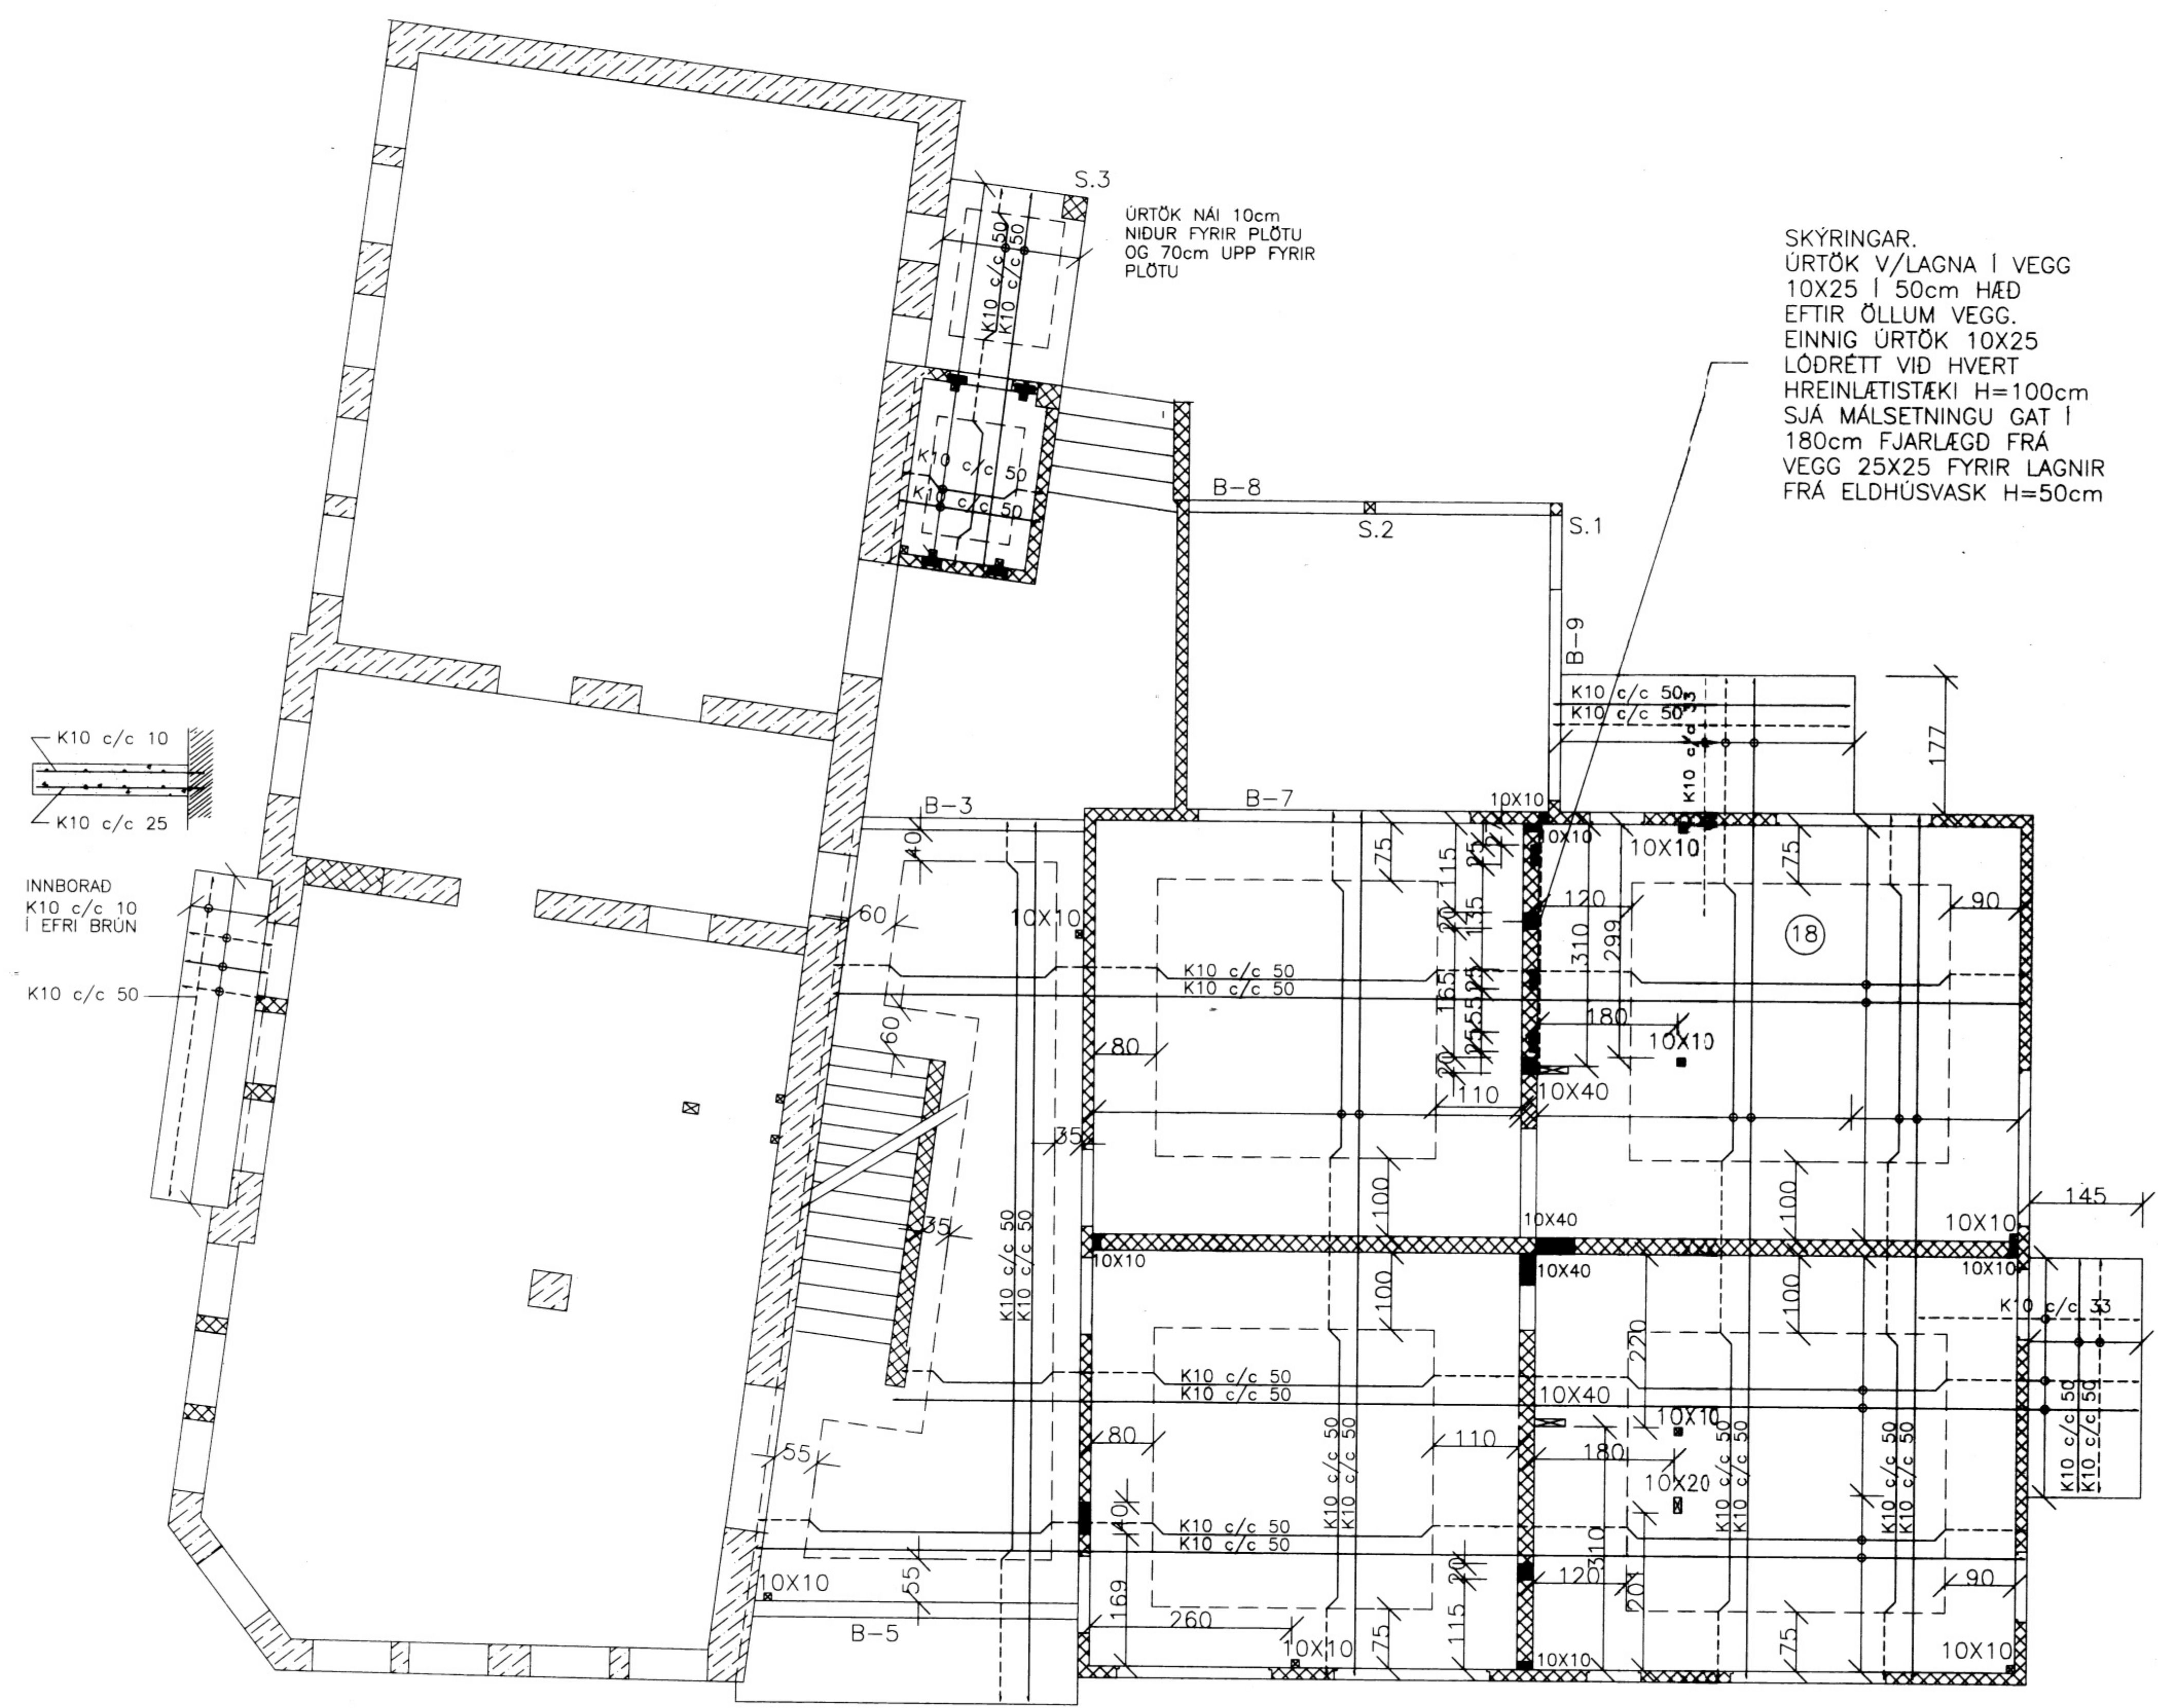

S.3
 ÚRTÖK NÁI 10cm
 NIÐUR FYRIR PLÖTU
 OG 70cm UPP FYRIR
 PLÖTU

SKÝRINGAR.
 ÚRTÖK V/LAGNA I VEGG
 10X25 I 50cm HÆÐ
 EFTIR ÖLLUM VEGG.
 EINNIG ÚRTÖK 10X25
 LÖÐRETT VIÐ HVERT
 HREINLETISTÆKI H=100cm
 SJÁ MÁLSETNINGU GAT I
 180cm FJARLÆGD FRÁ
 VEGG 25X25 FYRIR LAGNIR
 FRÁ ELDHÚSVASK H=50cm

K10 c/c 10
 K10 c/c 25

INNBRAD
 K10 c/c 10
 I EFRI BRUN

K10 c/c 50

GRUNNMYND PLÖTUR YFIR 1. HÆÐ M=1:50