



SKÝRINDR

ALLAR FALLPÍPUR SKAÐAÞINGRA MEB 25mm STÆINGU OG TÍFA MEB MÚKJUM PLASTDÖK. ÚPPHENGJUR SKULU VÆRA MEB MINNST 1,5m MÍLLEBILI.

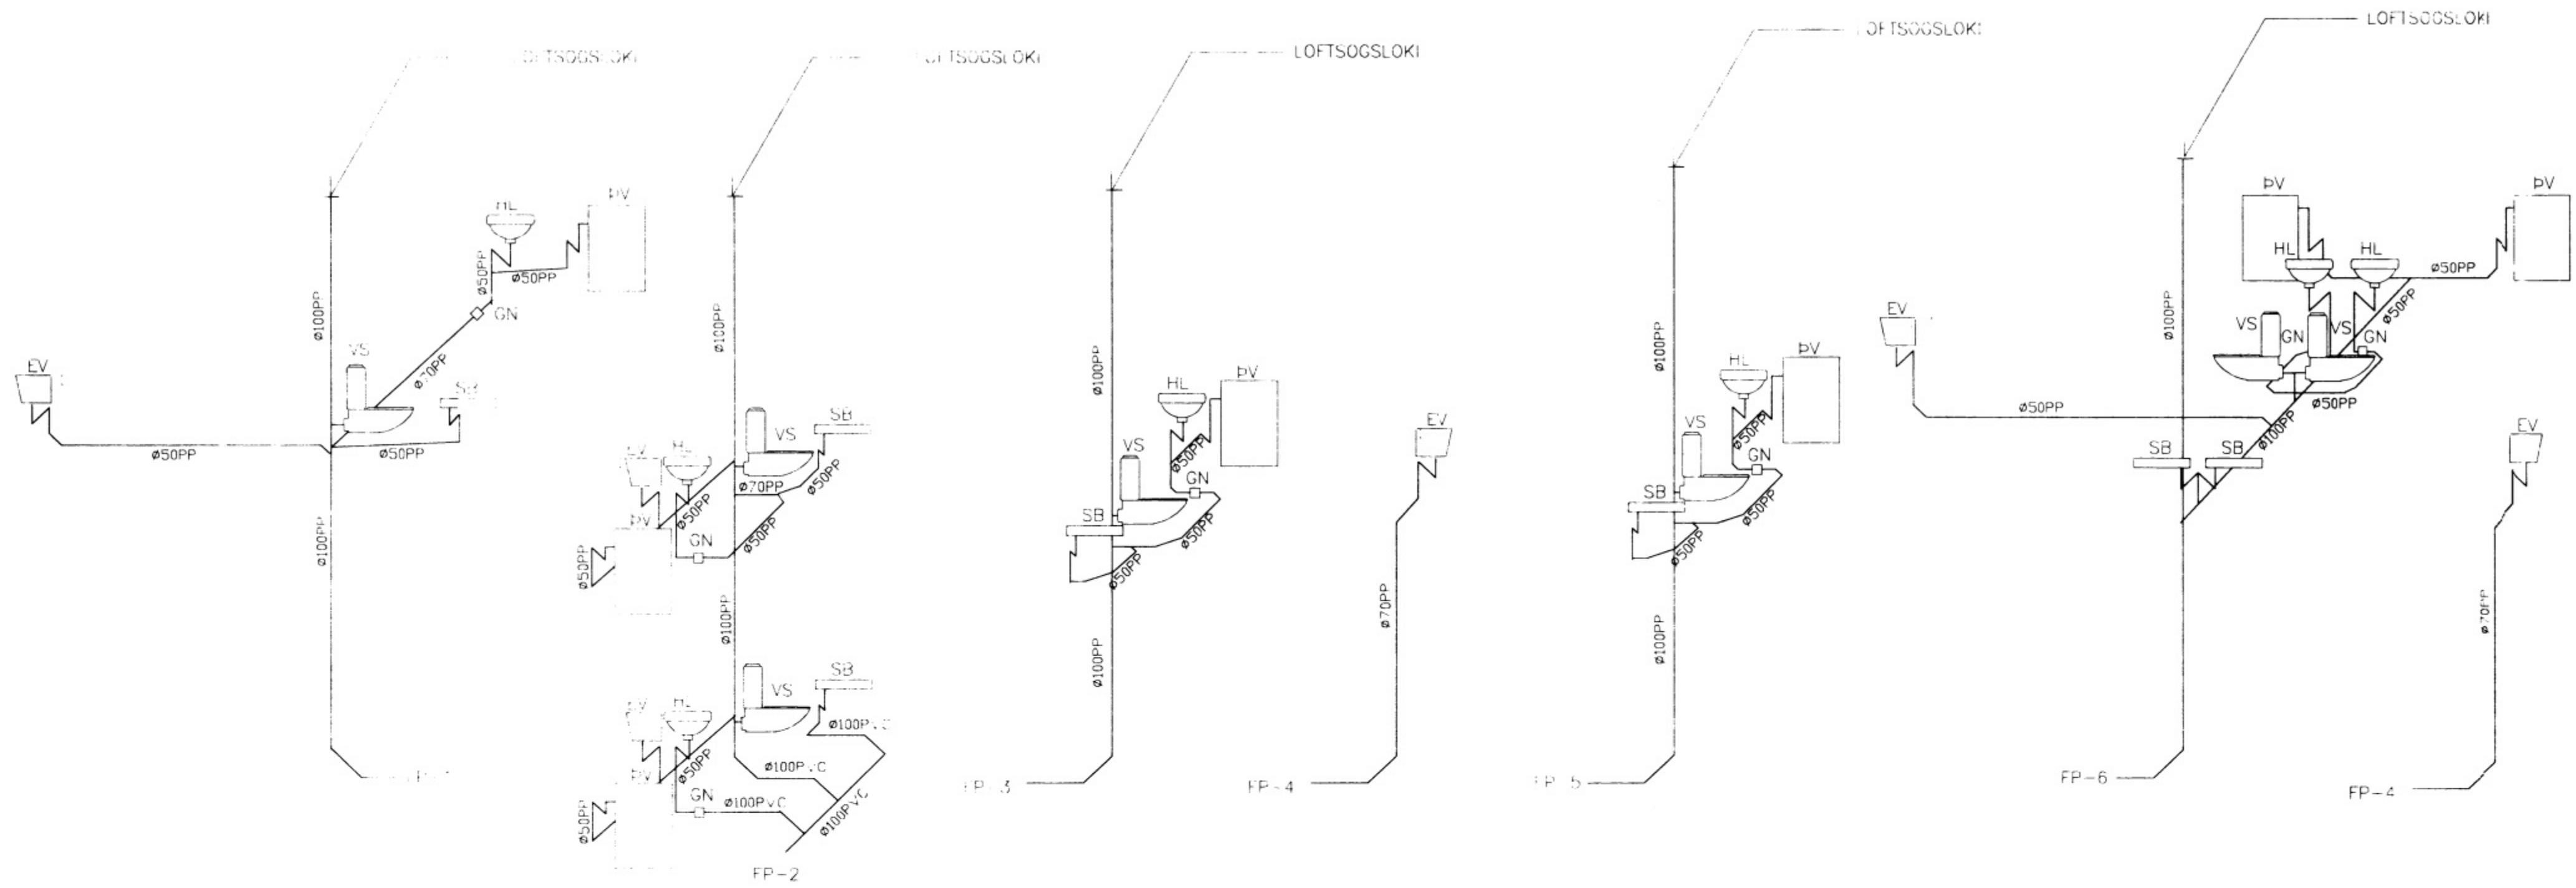

FALLPÍPUR M 1:50

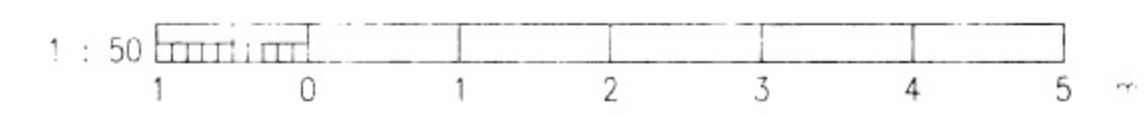

breyting		verkið	Skólavegur 2 Vestmannaeyjum	PAÐL ZÓPHÓNÍASSON TEIKNISTOFA	verk nr. 9542	dags. fót. 1996
breyting A	breyting C	verkið	Frænniskíófalldalur	RÁÐGJAFAVEKFRÉIÞJÓNUSTA F.R.V.		
breyting B	breyting D			VERKIÐ ER ÖÐUR VESTMANNAEYJUM		