
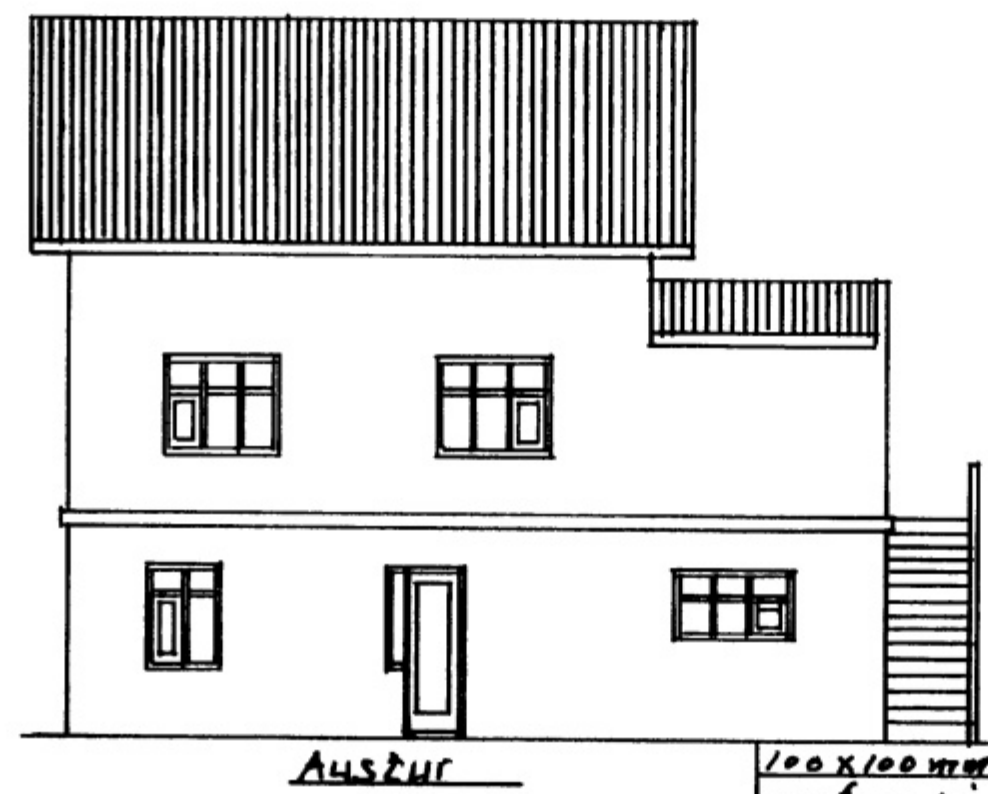
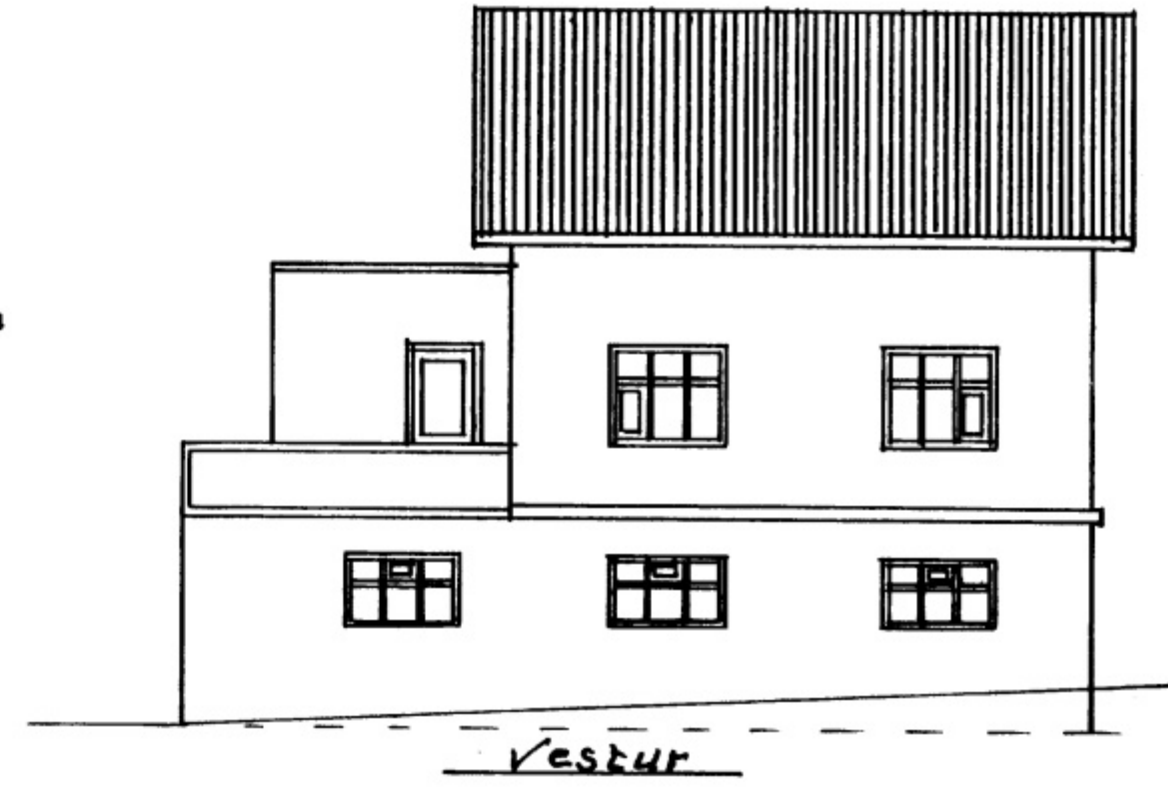
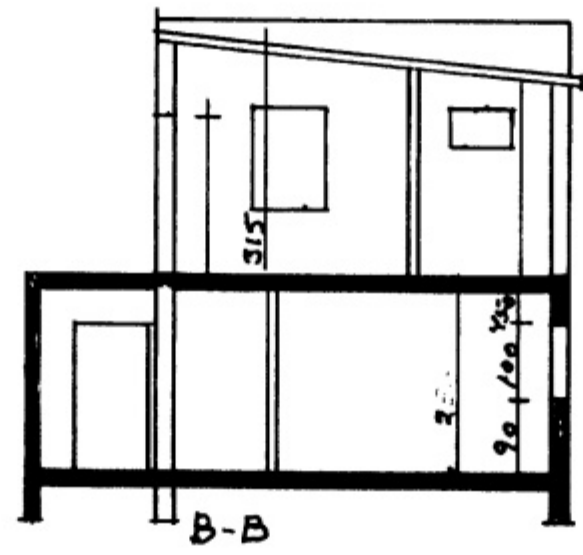


SAMPYKKT AF BYGGINGARFULLTRÚA
11. NOV. 2008
Sigrún Svan Björk
BYGGINGARFULLTRÚINN Í VESTMÁNNAEYJUM

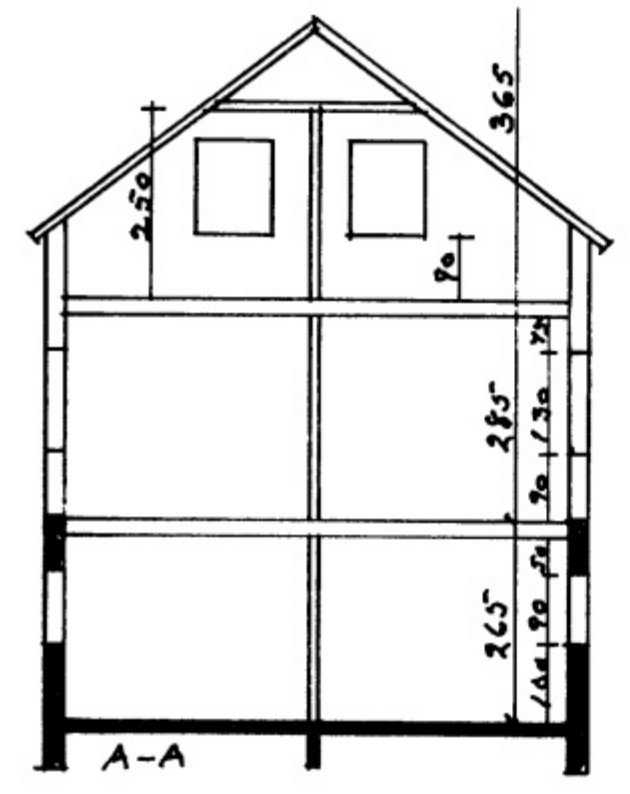






Skólavegur 27
Byggingarlýsing
Stöðtítt sökkjar útvæggir
og gólfplata á jarðhæð.
Útvæggir á efri hæð og rishæð
eru timburvæggir. Stödir

100x100mm e-s ke kladdar utan með 25x150
mm furu þá veggapappi, þarujárn og (Forsskal)
Múr húðun. Af innan kladdi með pappi og
bilplötum. Gólf á efri hæð og rishæð
eru heldubundin timburgólf. Sperrur eru
50x150 furu e-s ke kladdar með 25x150 þórdum
þjörupappi og þaralásark. Finngraf milli
Sperra með 130mm þéttu rafmagnsgrind
og loftplötum. Innvæggir kladdir timbur-
væggir. Gluggar eru úr gullvarnars furu
með tvöföldu gleri.

Bilskur og útlagageymsla er með
sleiptum sökkjar og gólfplötu.
Væggir eru timburvæggir 50x120 stödir
25x150 lektur e-s 30 þarujárn og
(Forsskal) múrhúðað.
Þak: Sperrur 50x120 furu kladdar
með 25x150 lektum e-s 30 og
þarujárn gluggar og hurðir lögur
með einföldu gleri Bilskurshúð úr
áli-stáli og plásti.

Stærðir netta - brúttó - rúmval
Jarðhæð 53,29m² - 79,85m² - 211,6m²
Stödir miðað við 30% - 70% í þrotka herb
Efri hæð: 68,1m² - 70,5m² - 200,9m²
Rishæð: 35,69m² - 53,9m² - 124m²
Efri+Ris 103,79m² - 124,4m² - 324,9m²
Stærð lóðar 254,79m²

Útvæggir 2,45m² Gluggar 22,3m² Útrih 6m² Þak 10,9m² + útlagastada
15,4m² Bilskur og geymsla: Útr 8,9m² Gluggar 3,2m² Hurðir 6m²
Þak 4,12m² Útlagastada engin

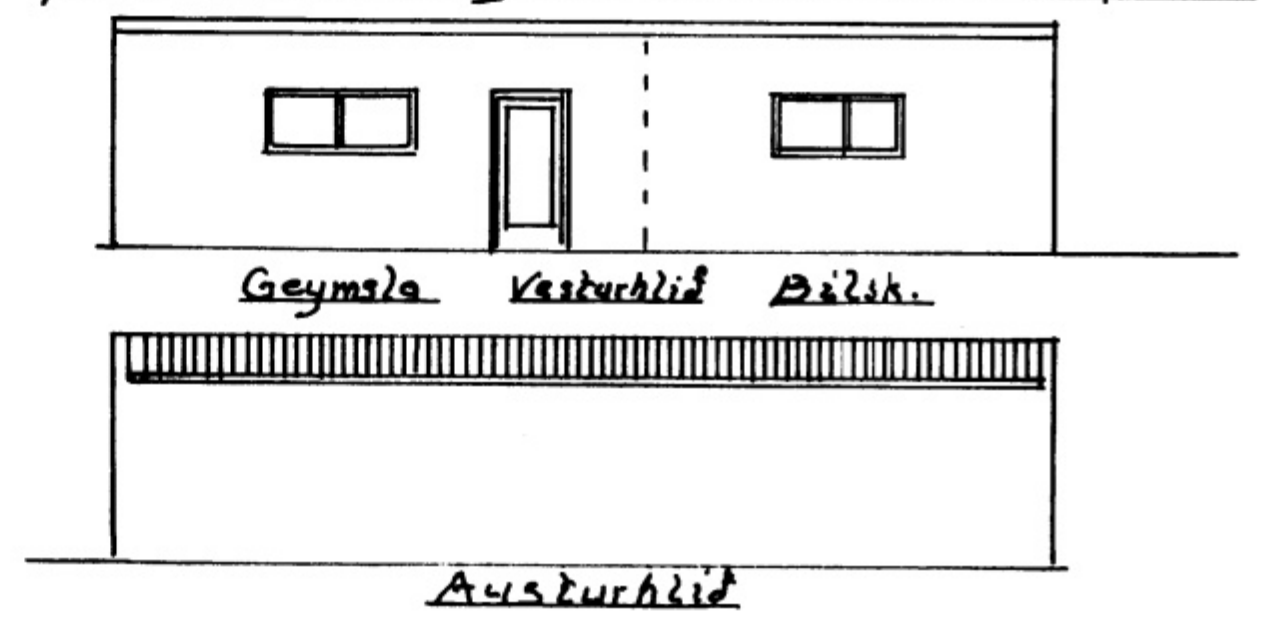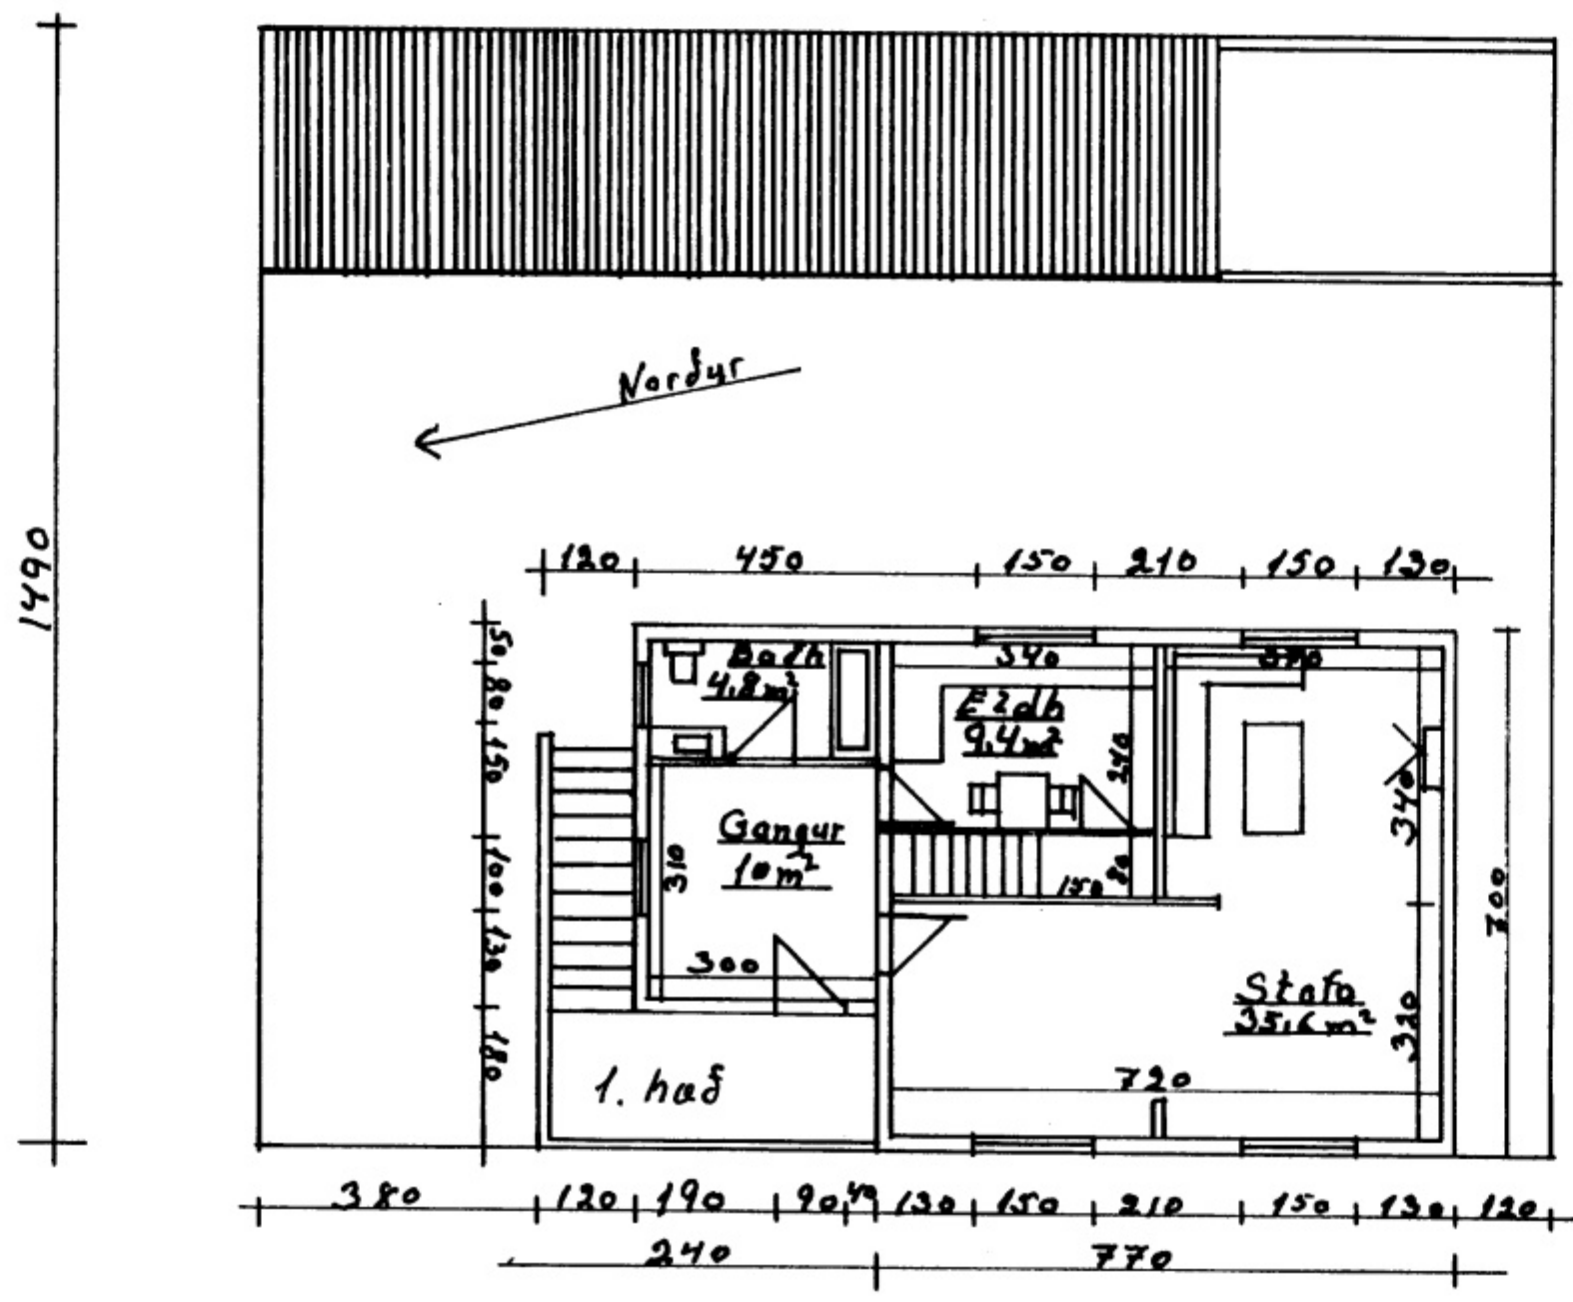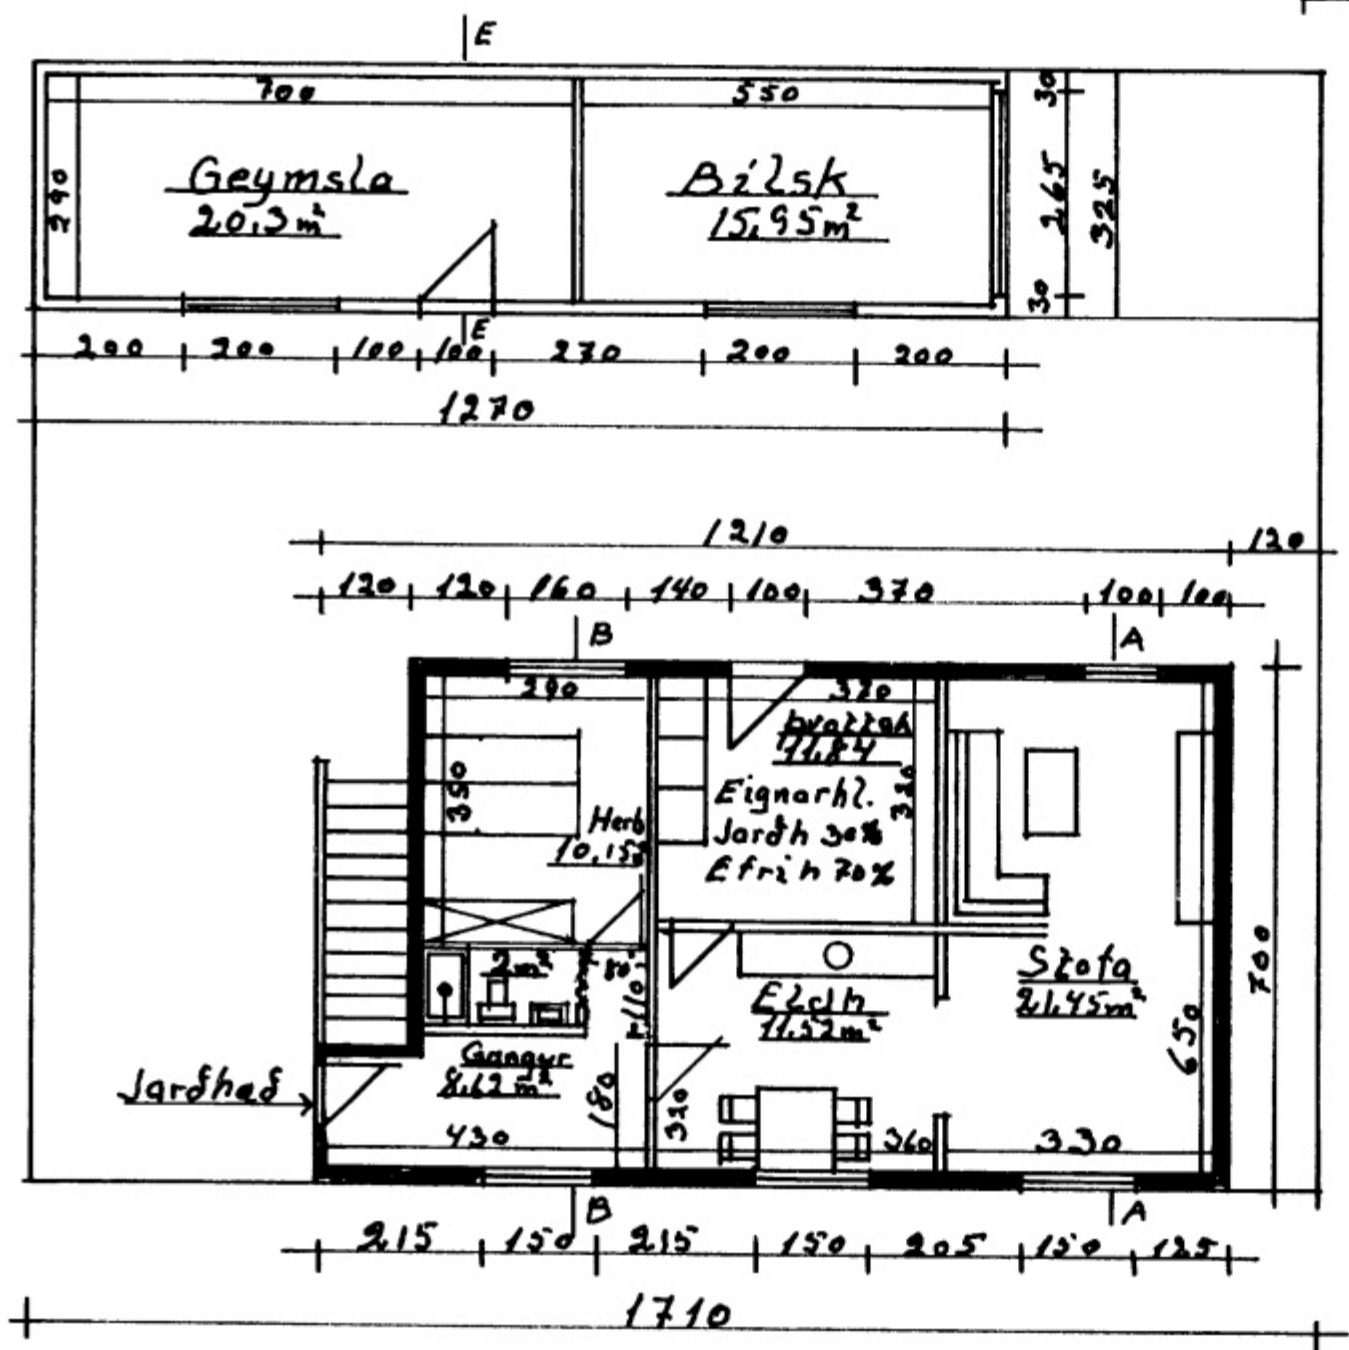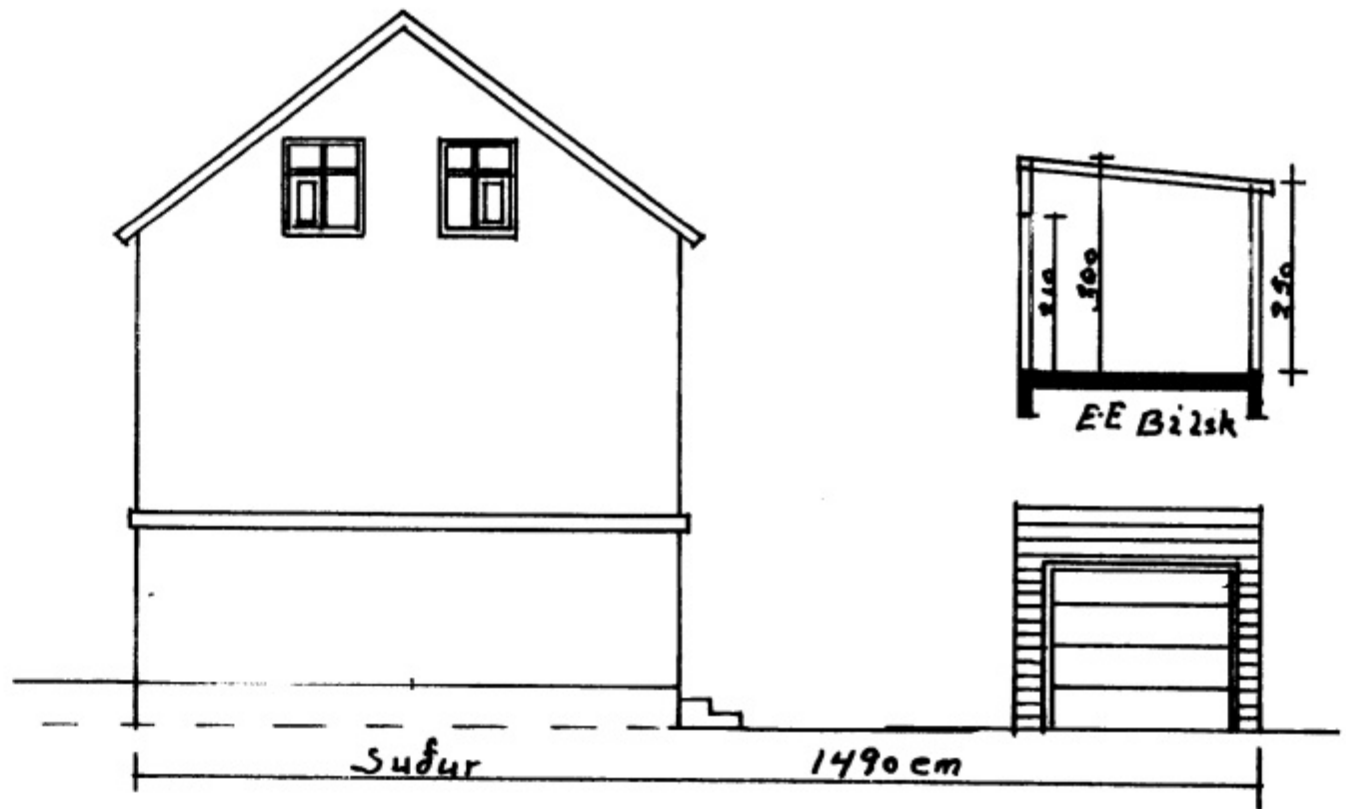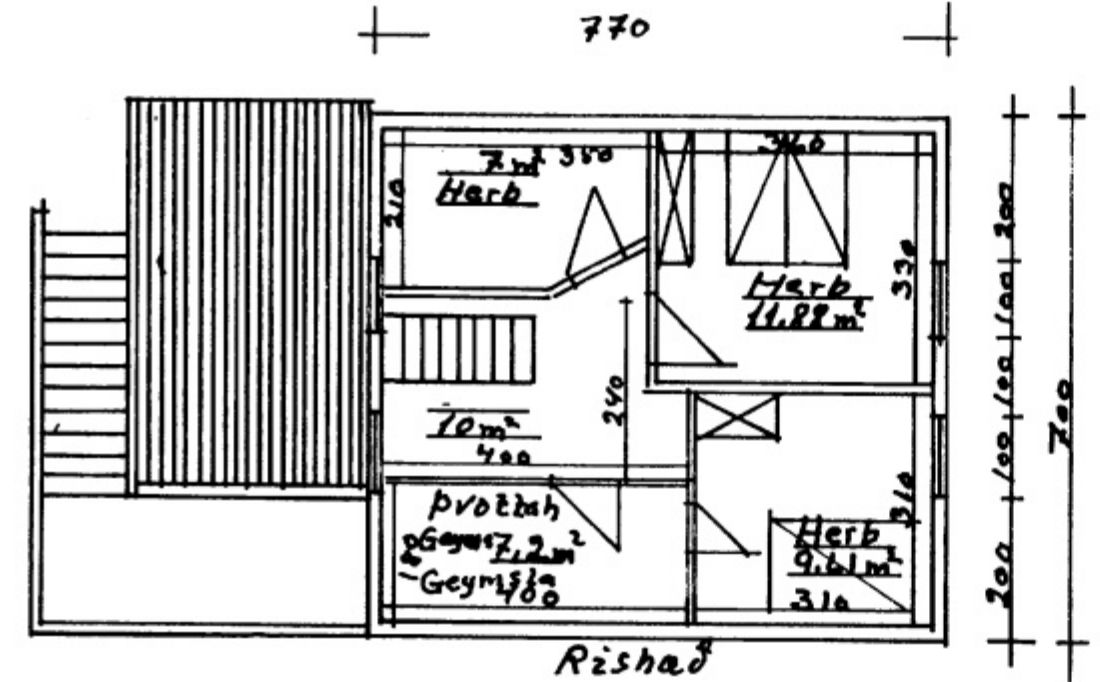

Mætkvæði
1:100
Ónefnd mál
i em
Teiknað
í ágúst
2008
Skólavegur 27
Grannmyndir Hlítt og
Þrærsnid.
Sigrún Svan Björk