



Skjal 2 af 27

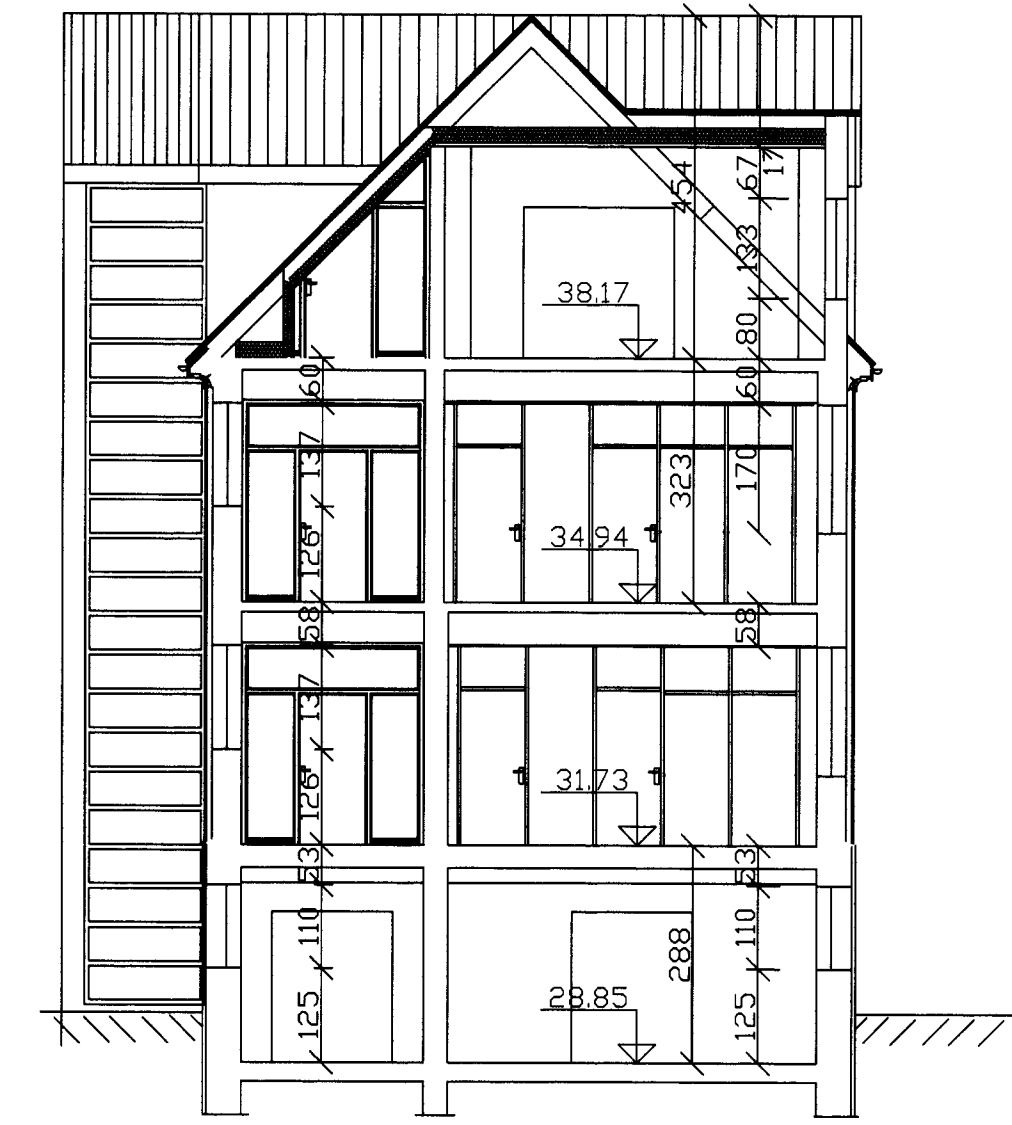


SNID A-A M=1:50




SNID B-B M=1:50

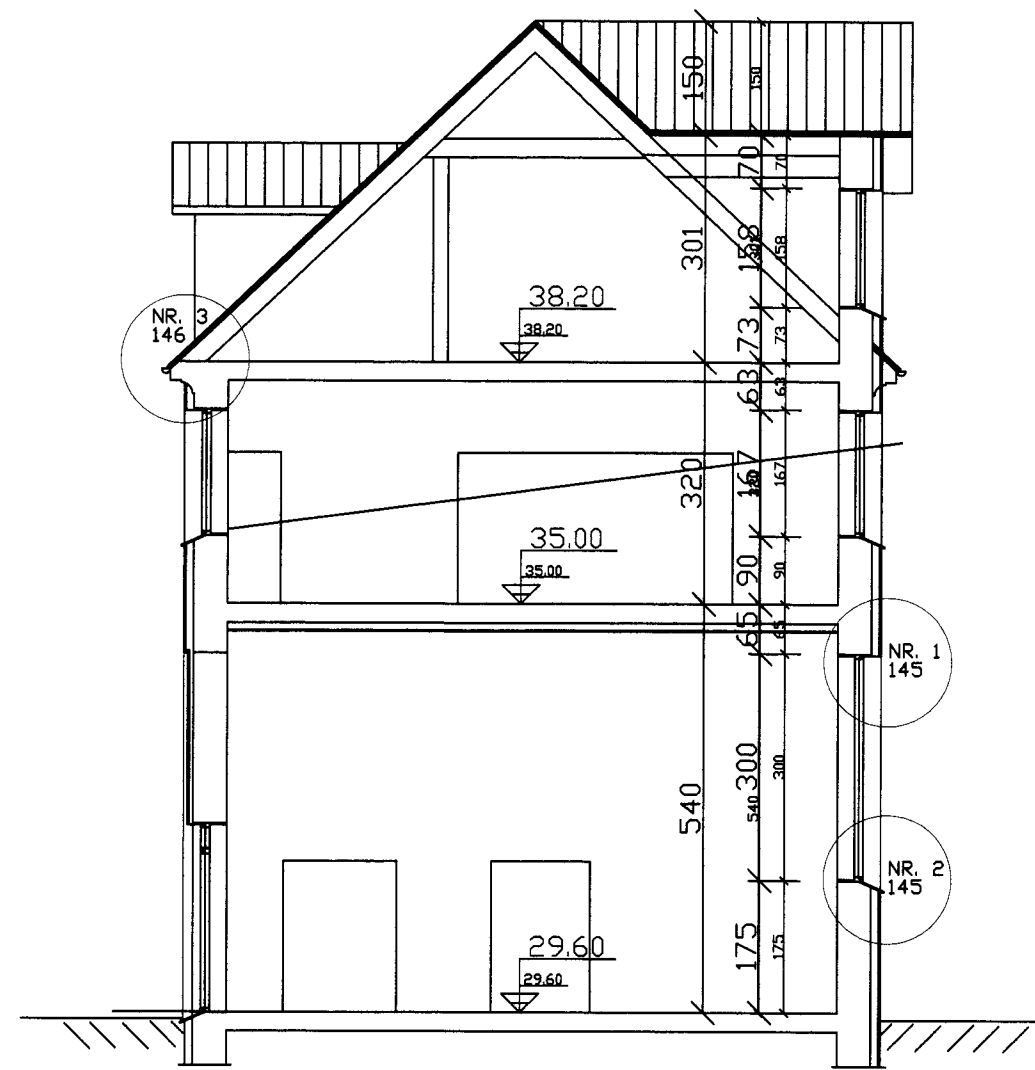

SNID C-C M=1:50

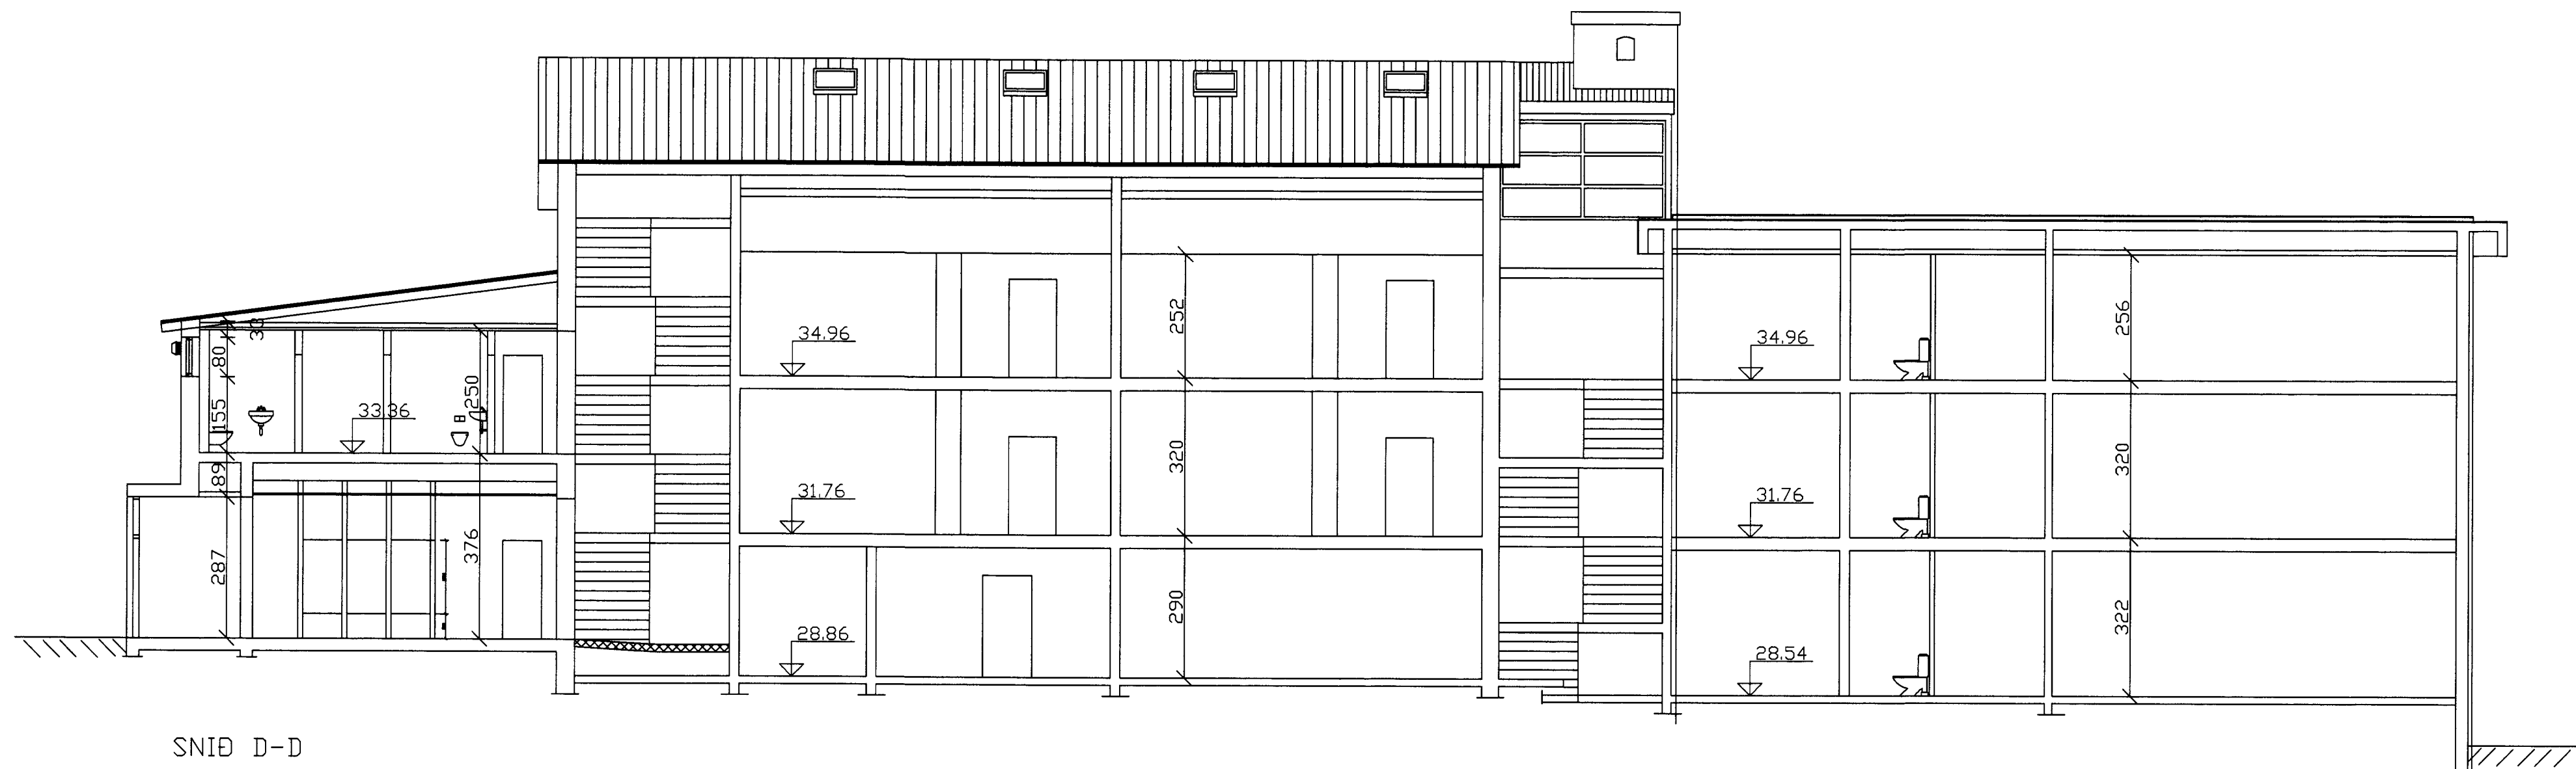

SNID D-D

D			H		Dags.	Hannað	Verk.nr	Mælikvarði	Teiknistofa PZ ehf Ráðgjafarverkefniþjónusta  Verkefni SNID A-A, B-B, C-C OG D-D
C			G		APRÍL 08	PZ	9644-3	1.100	
B			F		Yfirarið	Teiknað	Teikn.nr	Breyting	
A	FEB.09	UPPFÆRT OG SNIDUM BREYTT	E		EA	105	A		
NR	DAGS.	BREYTING	NR	DAGS.	BREYTING	Samþykkt	<i>[Signature]</i>		Kirkjuvegi 23 900 Vestmannaeyjum Sími 481-2711 Fax 481-3076 Heimasíða http://www.teiknistofa.is Netfang pz@teiknistofa.is