


12502 5889

SAMÞYKKT I BYGGINGANEFND
 25-10-95
 BYGGINGAFULLTRÚINN I VESTMANNAEYJUM
 Flys B.

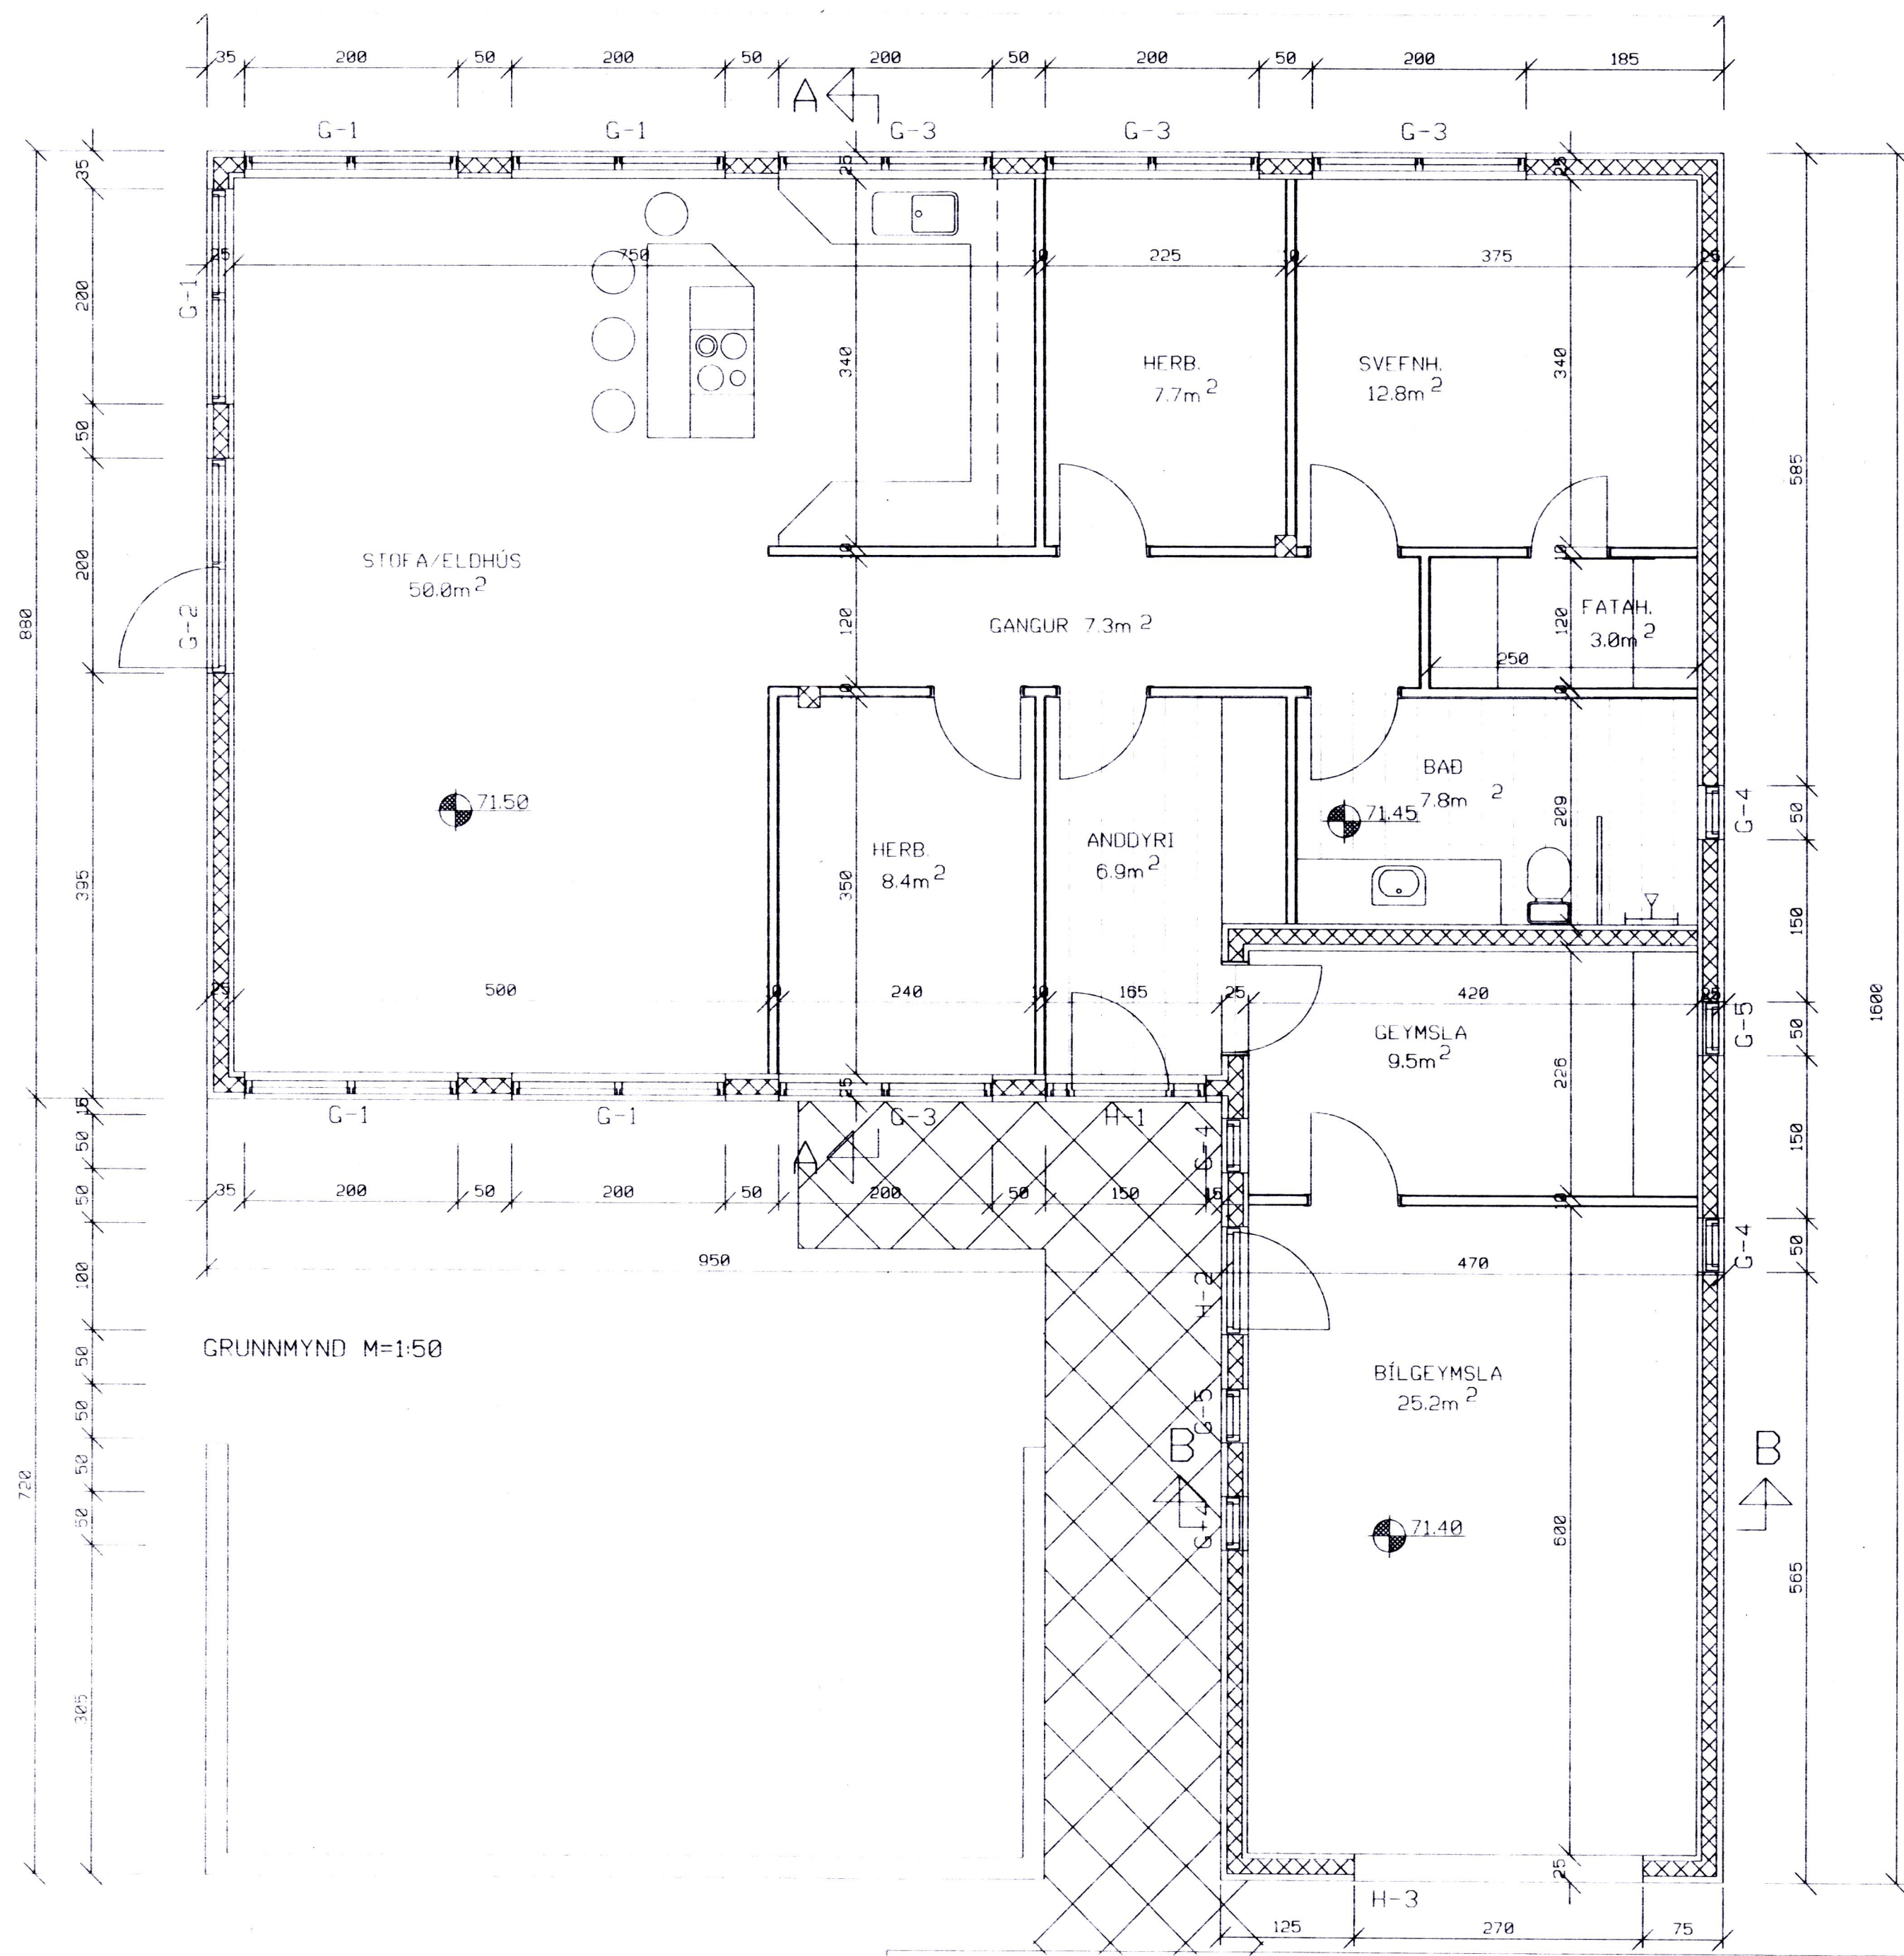

breyting					
breyting A	breyting C	verkheiti	SMÁRAGATA 9 VESTMANNAEYJUM	PÁLL ZÓPHÓNÍASSON TEIKNISTOFA	verk nr.9540
breyting B	breyting D	verkefni	GRUNNMYND	RÁÐGJAF AVERKFRÉÐIÞJÓNUSTA F.R.V.	dags okt. 95
mælikv. 1:50	teikn. EA	hannað PZ		KIRKJUVEGI 23 900 VESTMANNAEYJUM.	teikn. nr.102
				SÍMI 98-12711, 12239 TELEFAX 98-13076	breyting