


12505 5892

SAMPYKKT I BYGGINGANEFND

25-10-95

BYGGINGAFULLTRÚINN I VESTMANNAEYJUM

Flýs B. G.

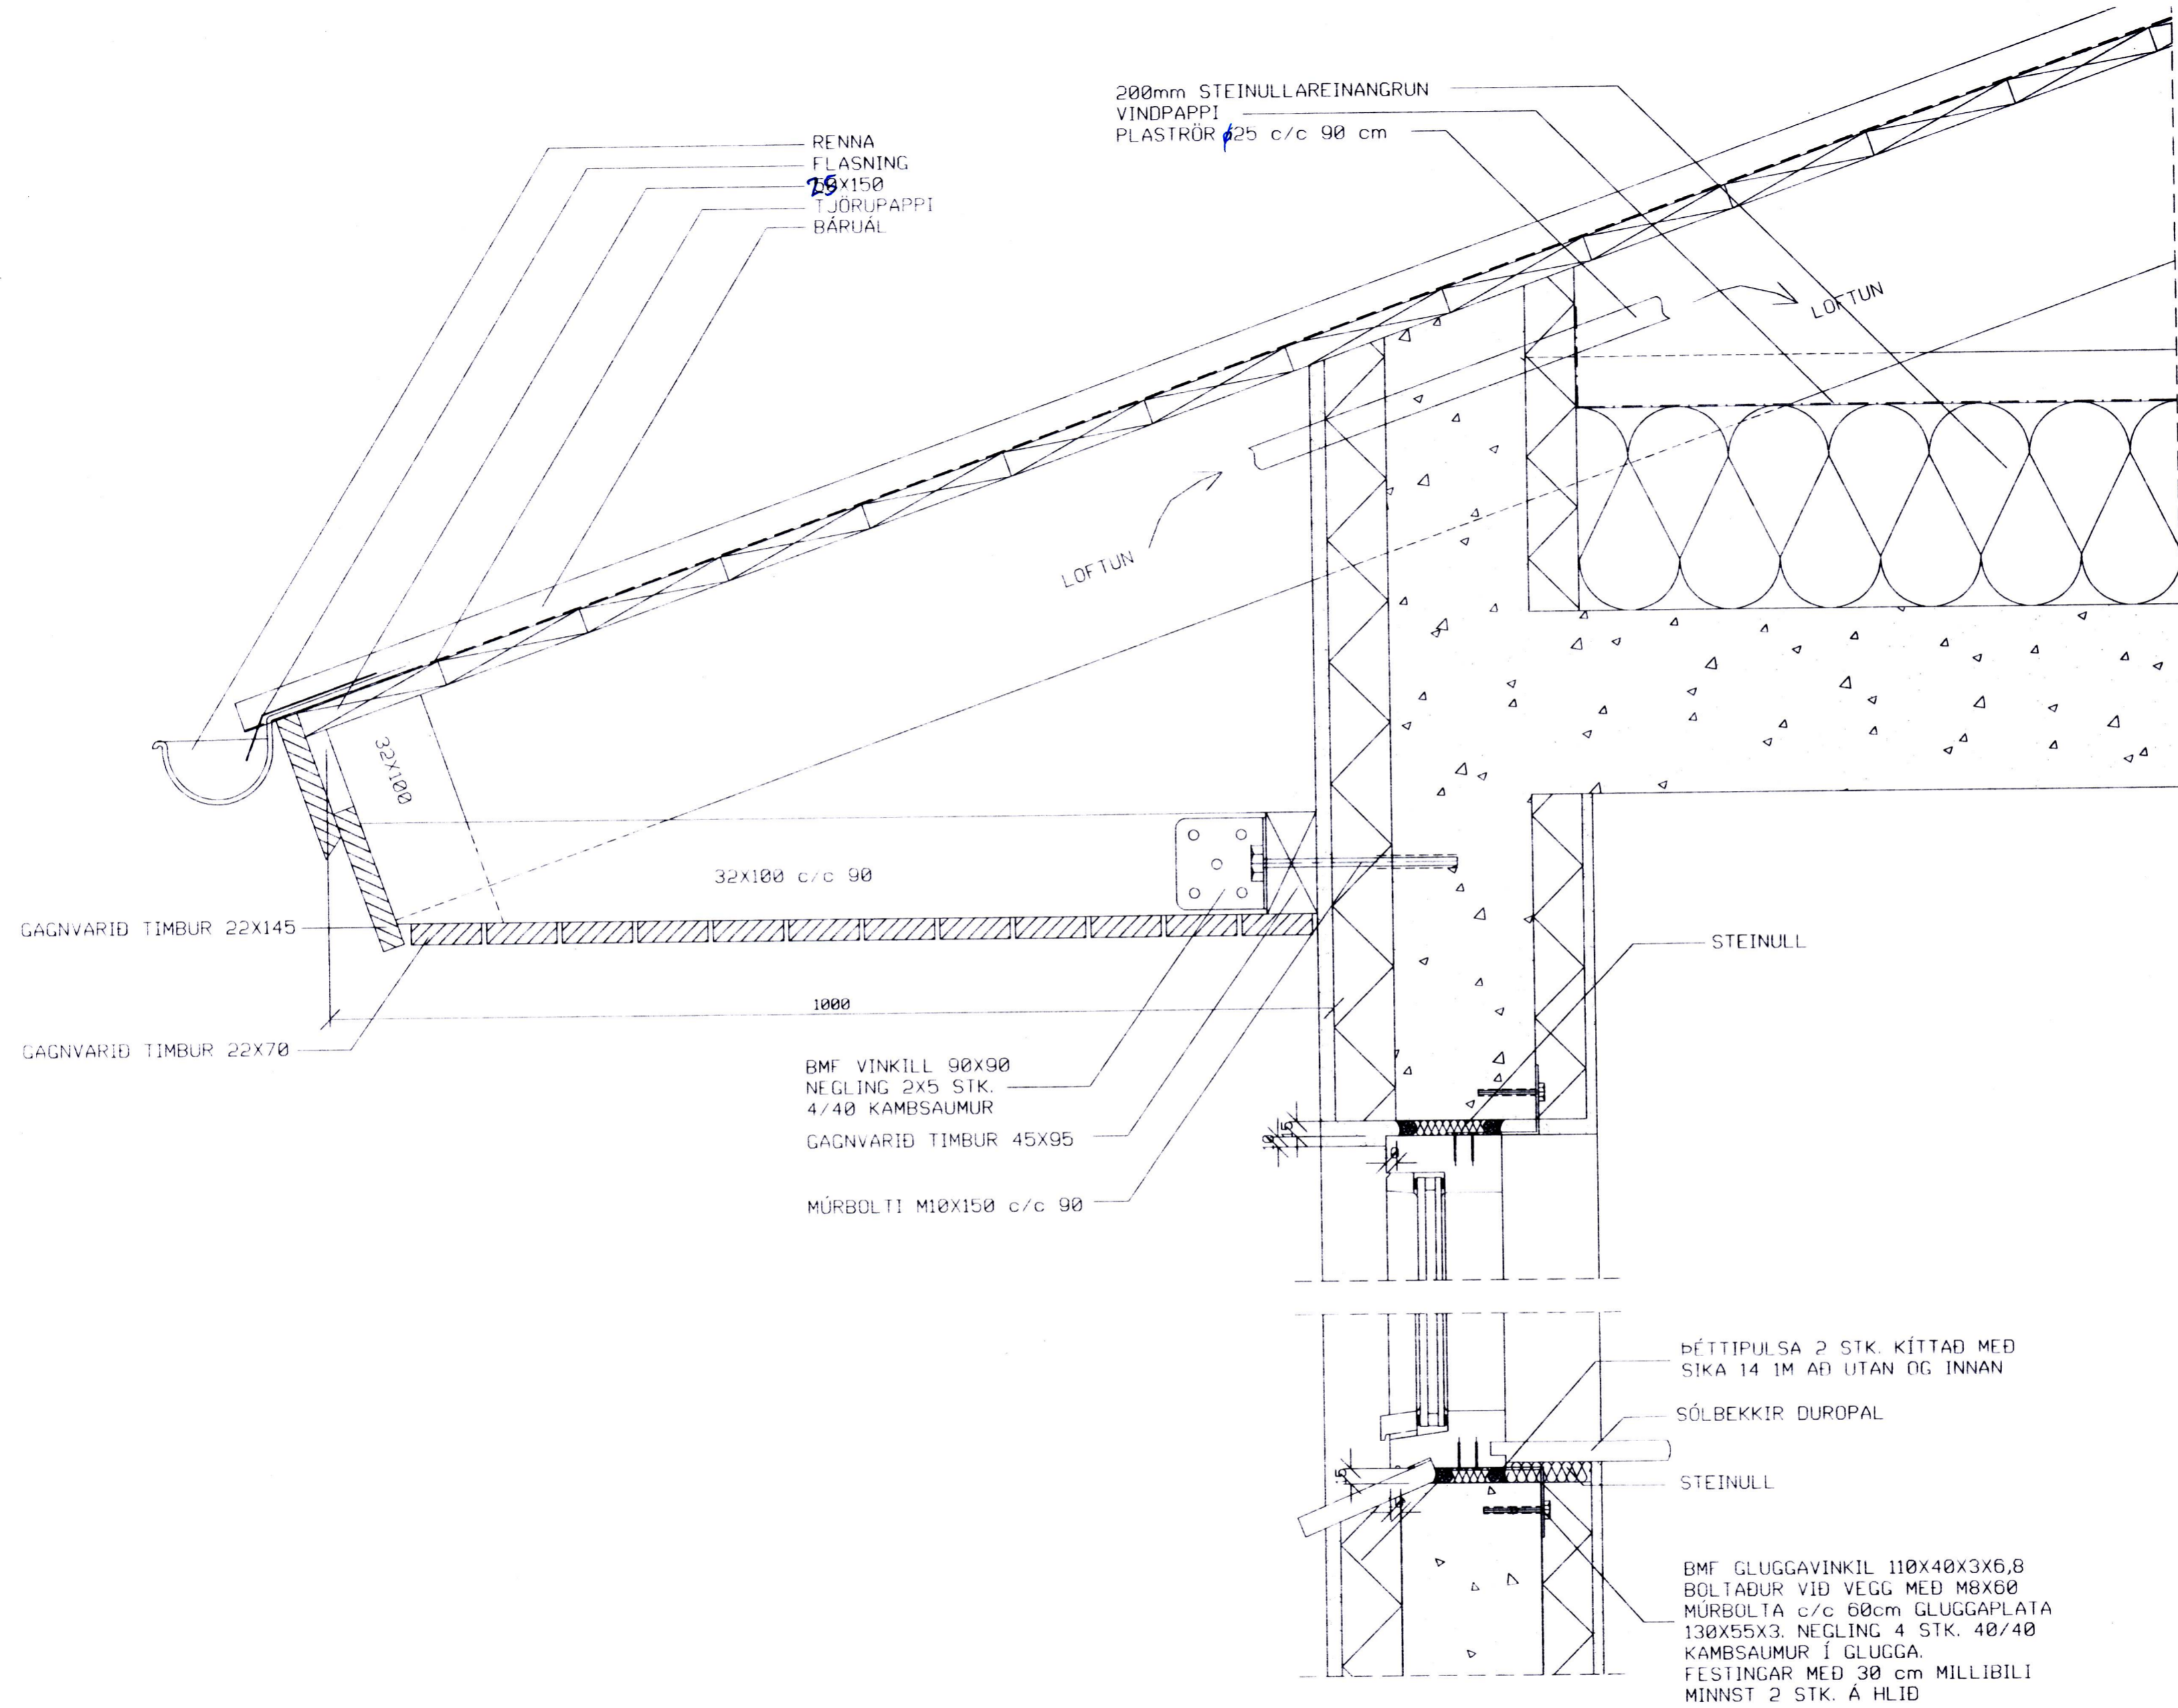

breyting A	breyting C	verkheiti SMÁRAGATA 9 VESTMANNAEYJUM	PÁLL ZÓPHÓNÍASSON TEIKNISTOFA RÁÐGJAF AVERKFRÆÐIÞJÓNUSTA F.R.V. KIRKJUVEGI 23 900 VESTMANNAEYJUM. SÍMI 98-12711, 12239 TELEFAX 98-13076	verk nr. 9540	dags. OKT. 95
breyting B	breyting D	verkefni SNID Í ÞAKKASSA OG ÚTVEGG		teikn. nr. 105	breyting
mælikv. 1:5	teikn. FA hannað BB				

C:\VENK\BYGGING\BYGGINGAR\19\10\46\17\1295