


HRB 300


5830

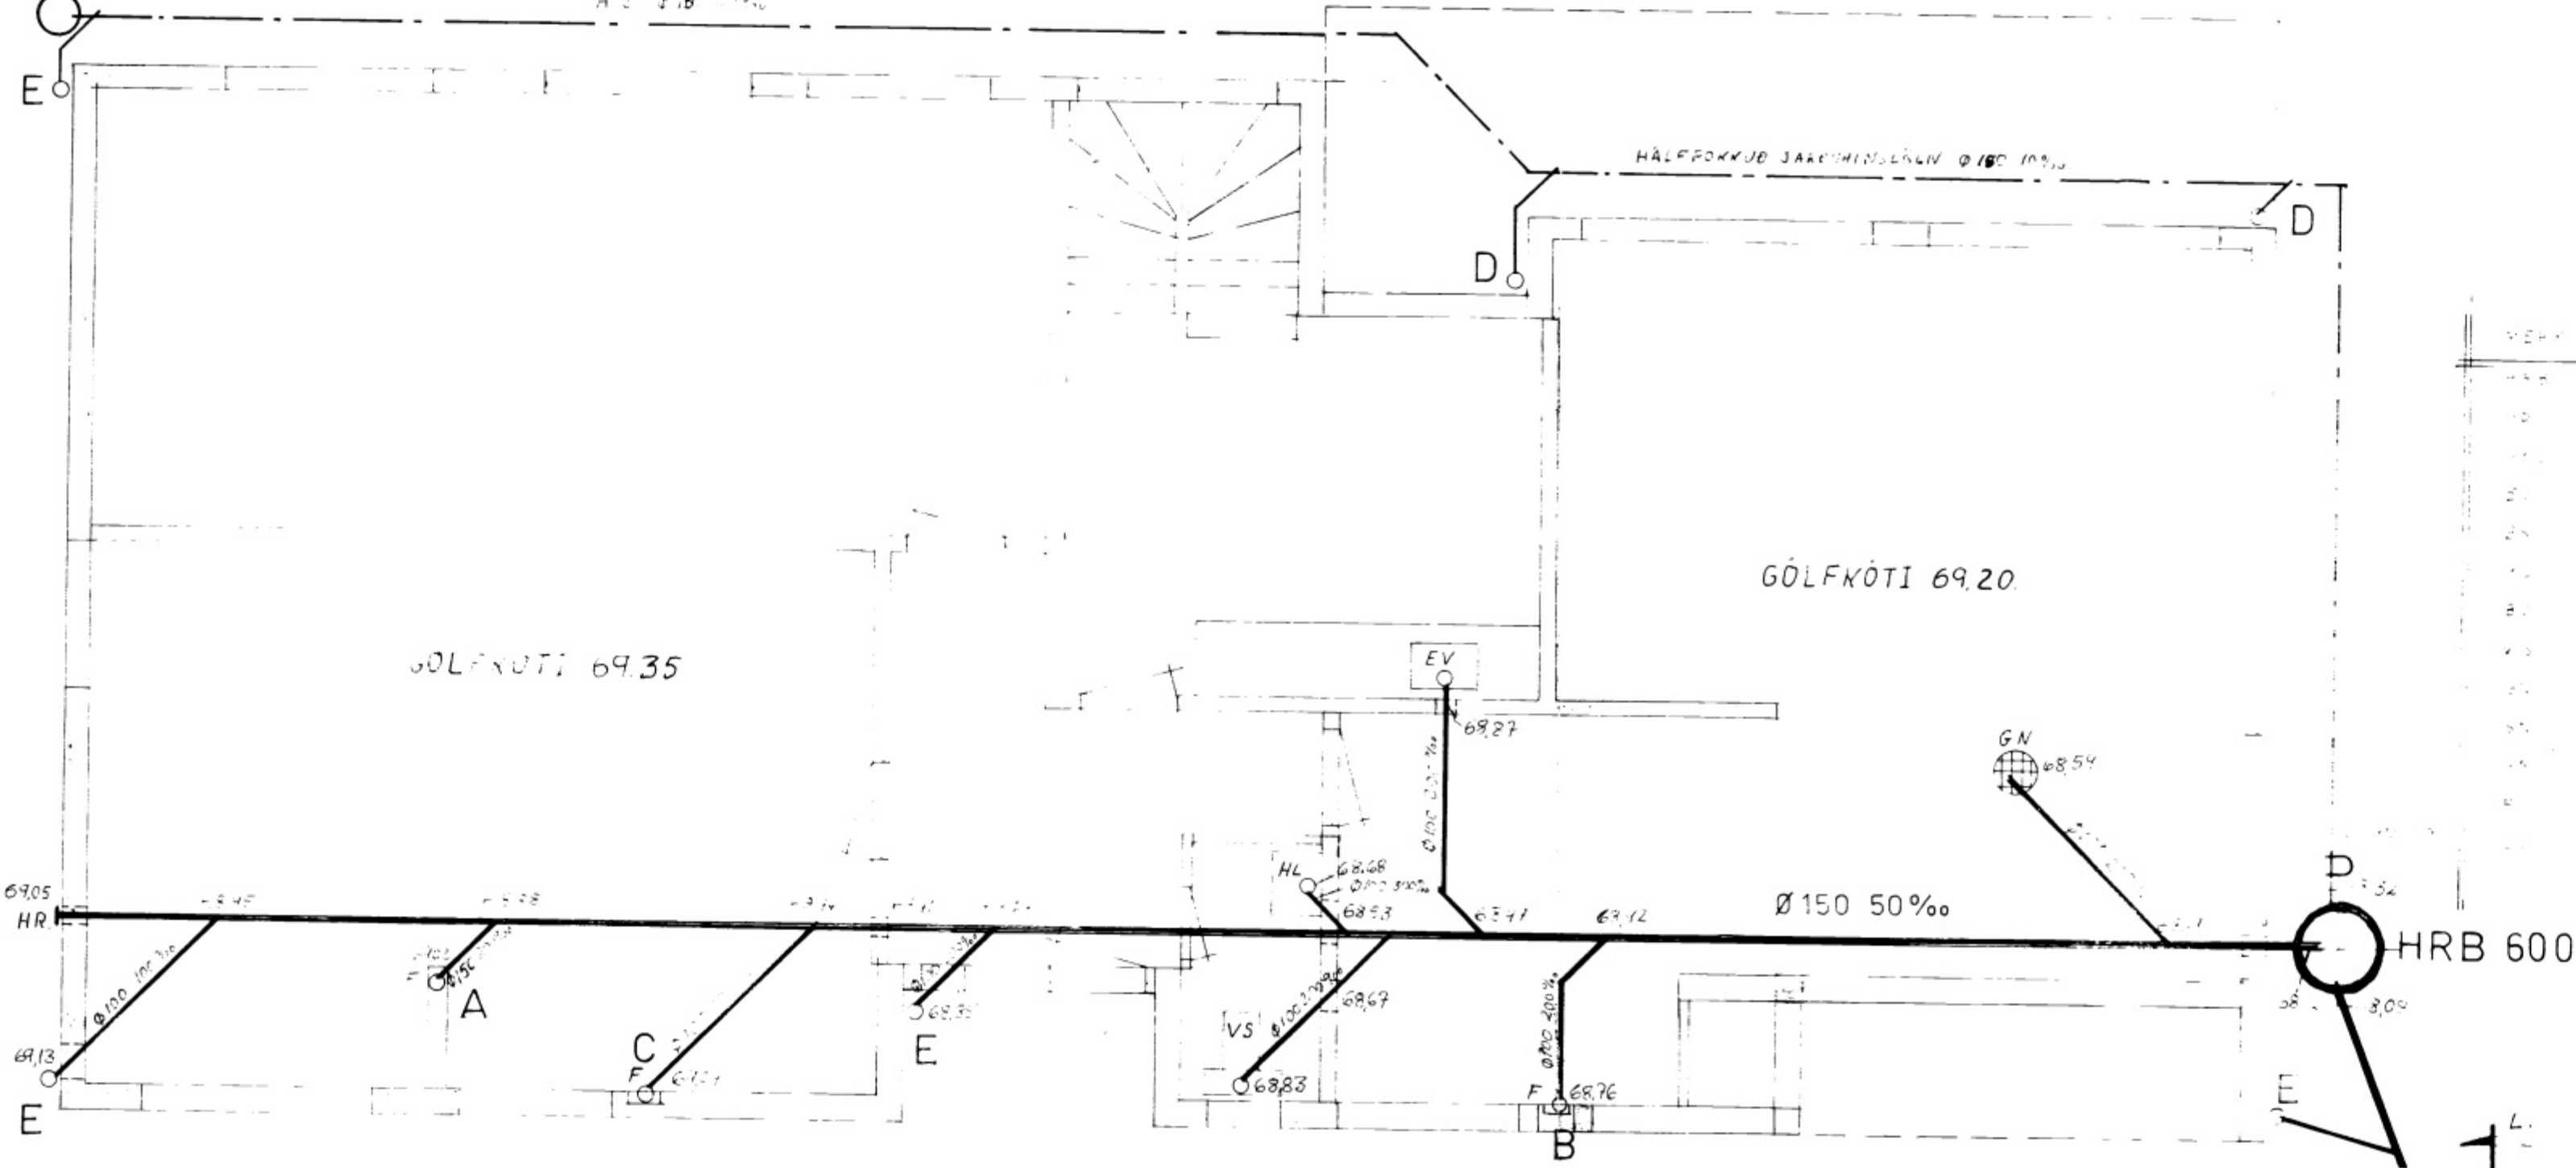


VEGGVIRKI

10	FRÉNSIBRENNI
11	SVARTYKNI PVÖTTL
12	SKOLVAUKUR
13	ELDLESIHURUR
14	BAÐIÐ
15	HANILA 2
16	SKOLSKAÐ
17	LATISSAÐENVI
18	SKOLLEIÐIÐ
19	SUNDADALEIÐIÐ
20	FRÉNSIBRENNI
21	FALLURVIRKI
22	LÖTTRAG


GRUNNMYND N-HÆÐAR M 1:50

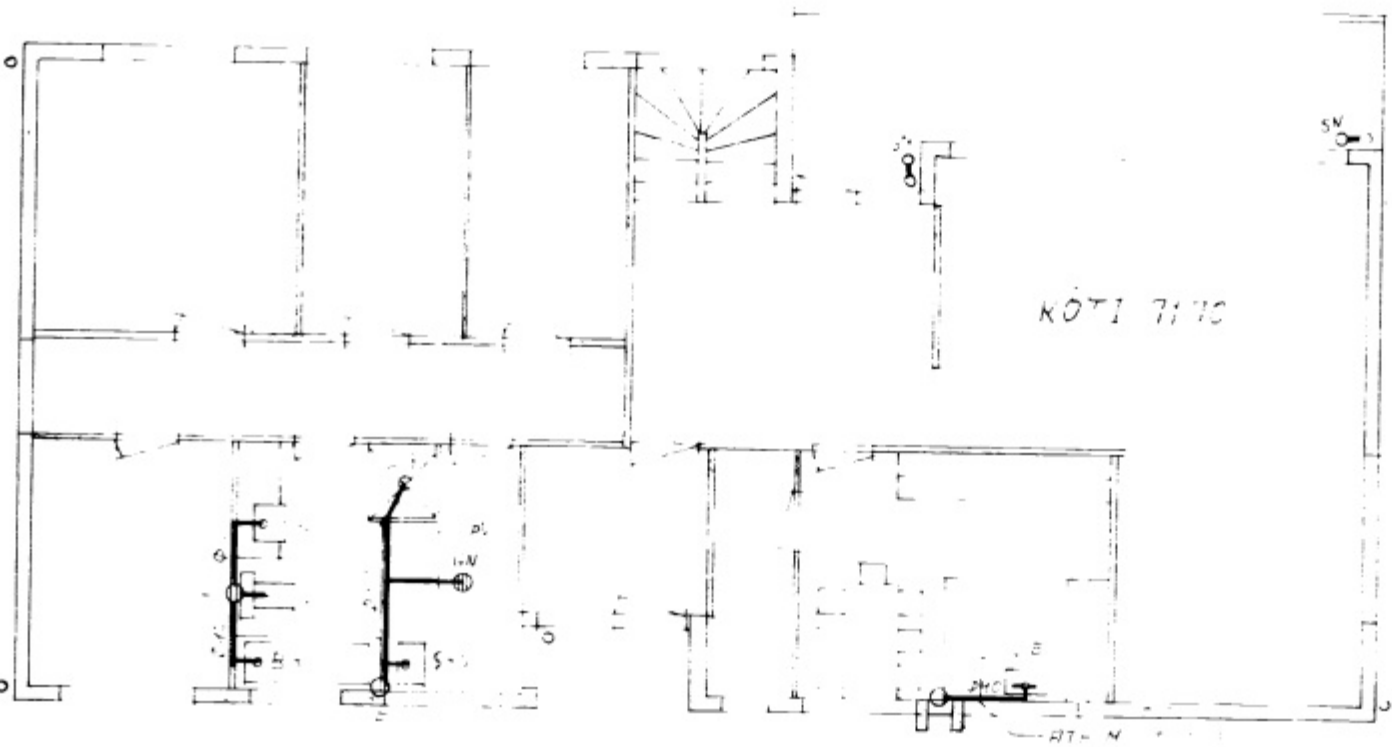

GRUNNMYND E-HÆÐAR M 1:100

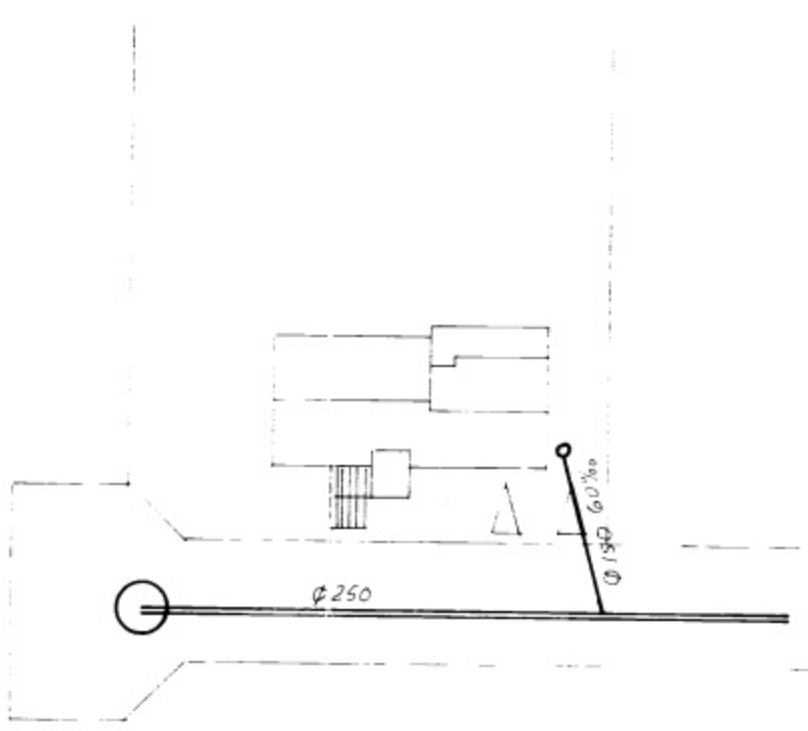

AFSTÖÐUMYND M 1:500

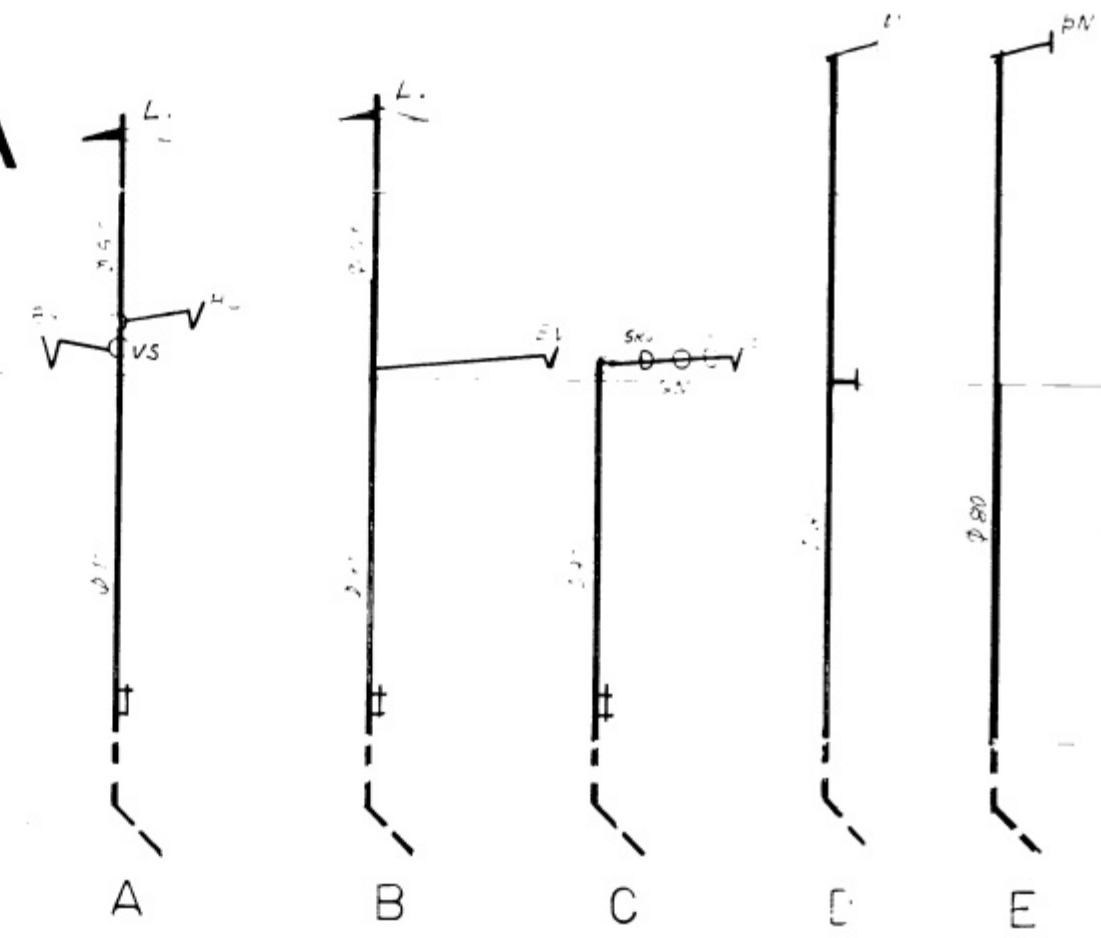

SMÁRAGATA 4.

VIDAR M. ADALSTEINSS

150 15001100

APRIL 75

V 75-3 1

FRÆREN

2/ida. M. Adalsteinss