SAMÞYKKT AF BYGGINGARFULLTRÚA
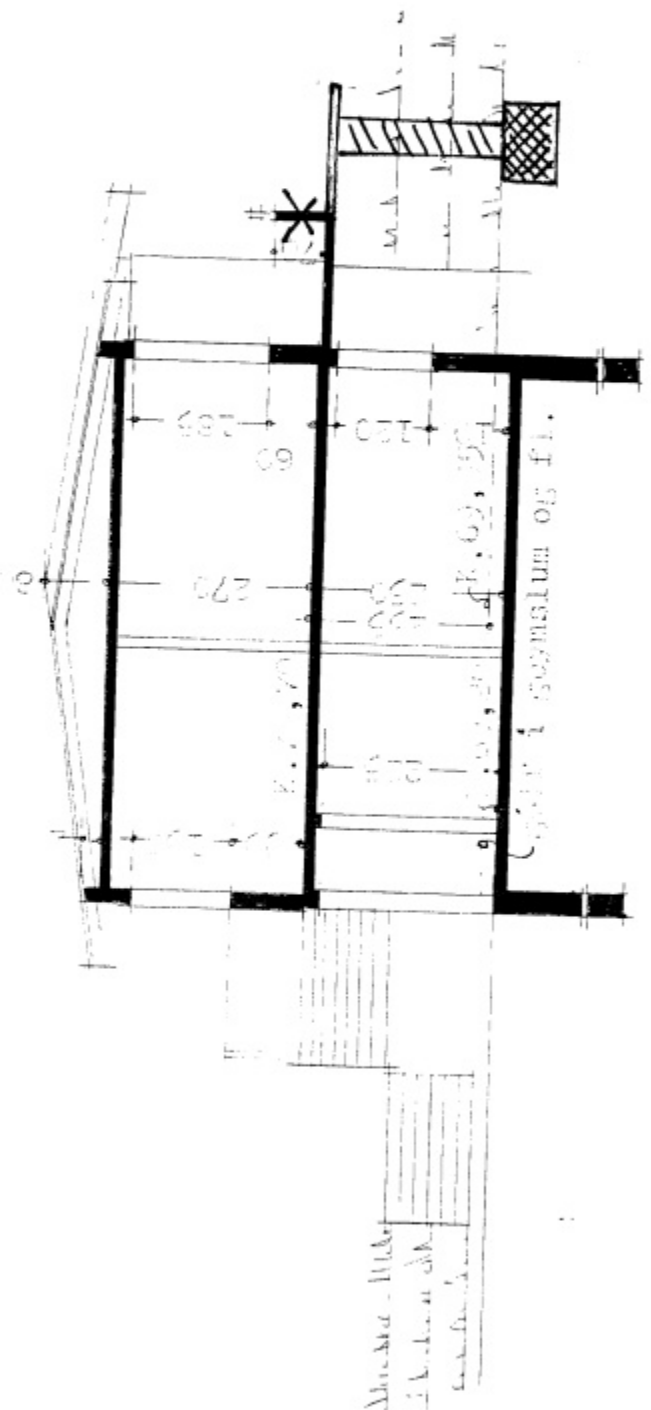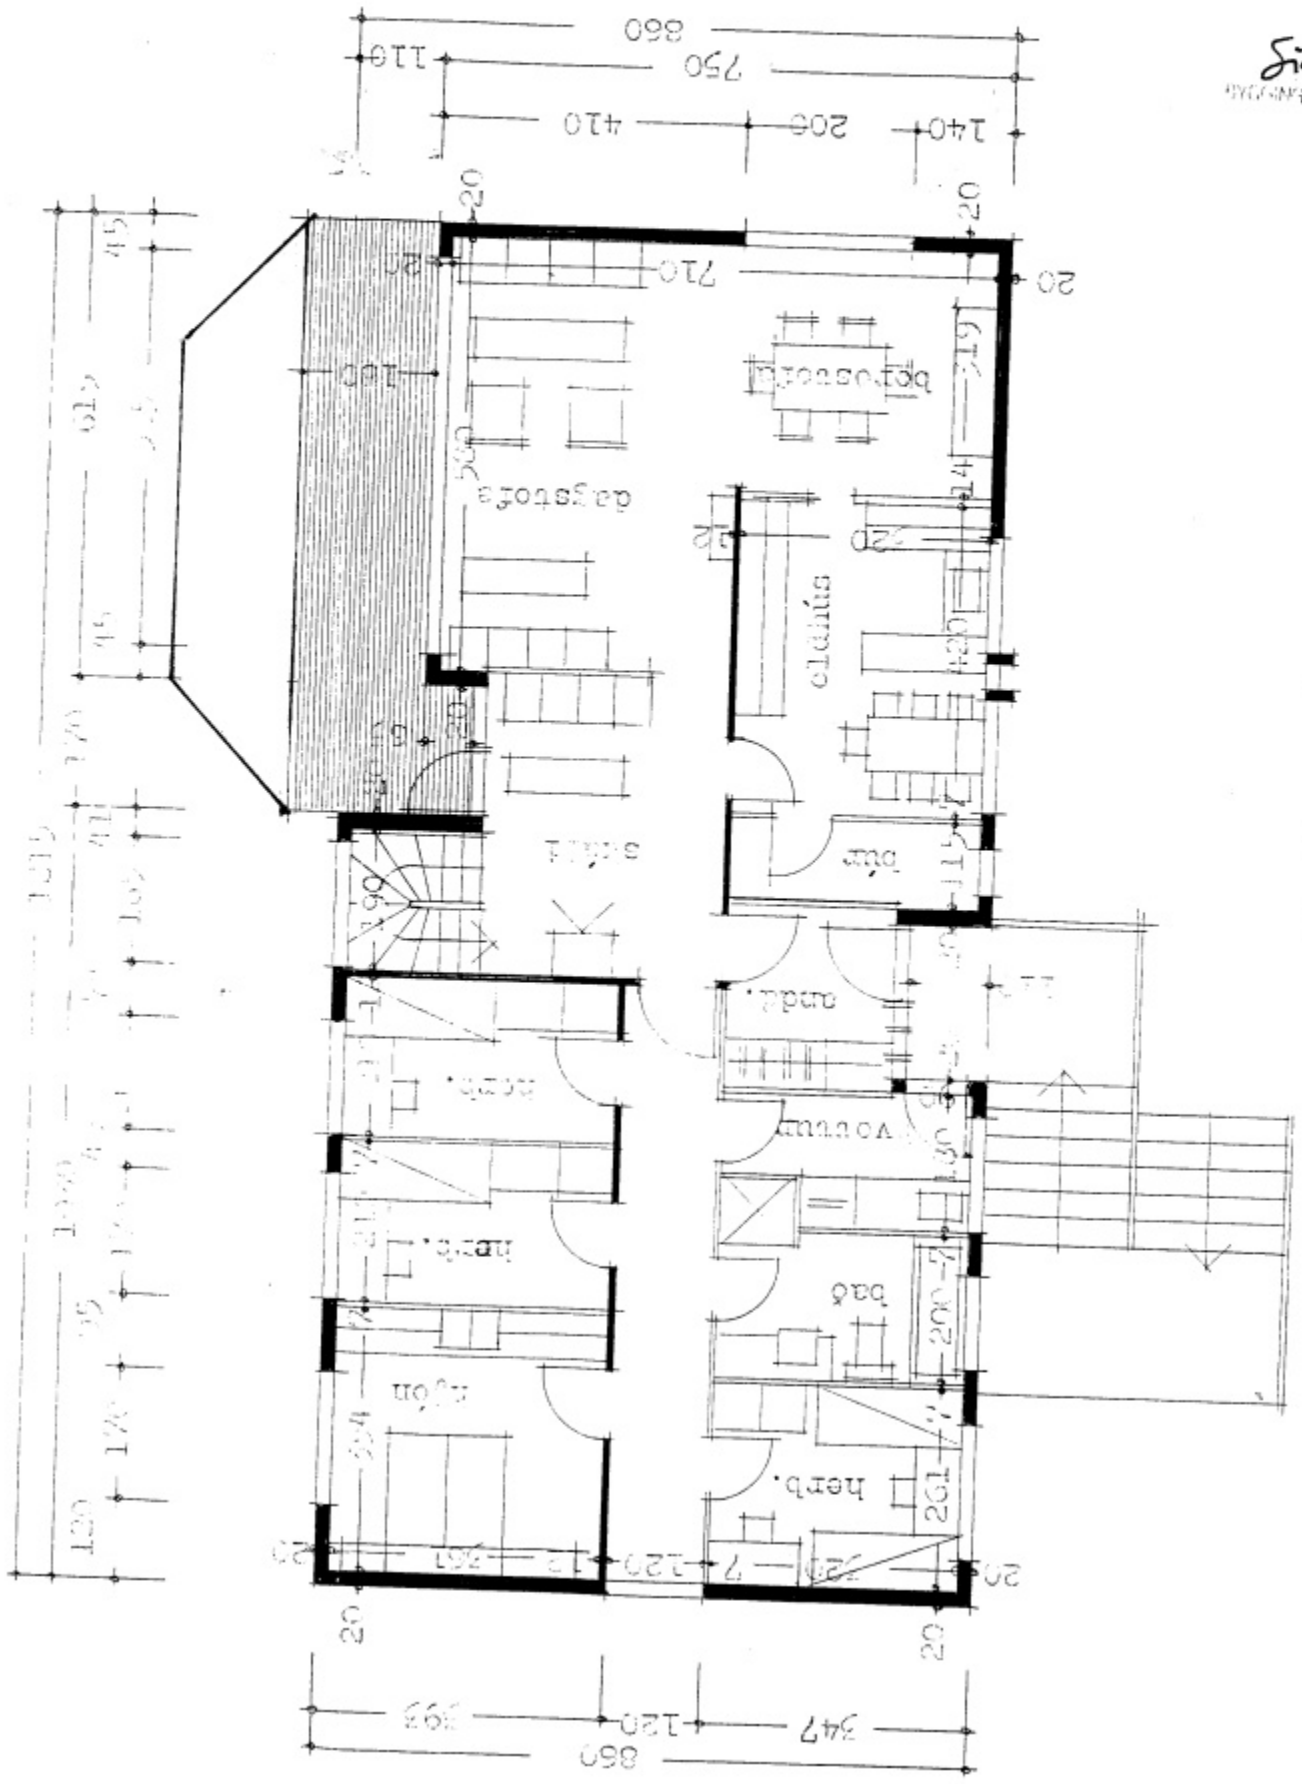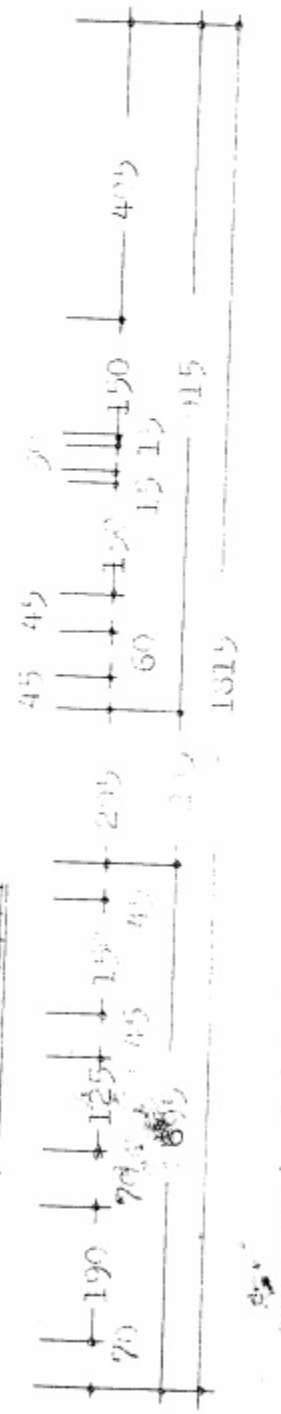
Sigurður Bergsteinsson
BYGGINGARFULLTRÚI VESTMANNAEYJUM