



SMÁRAGATA 10

VESTMAEYJUM.


5906

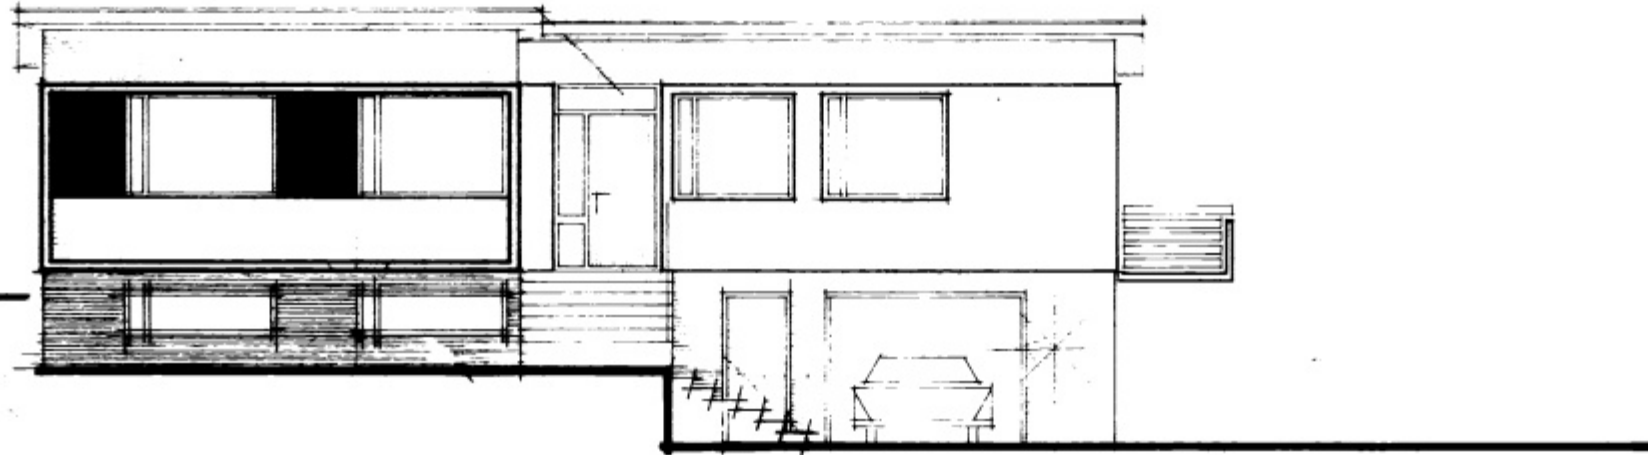


AUSTUR.

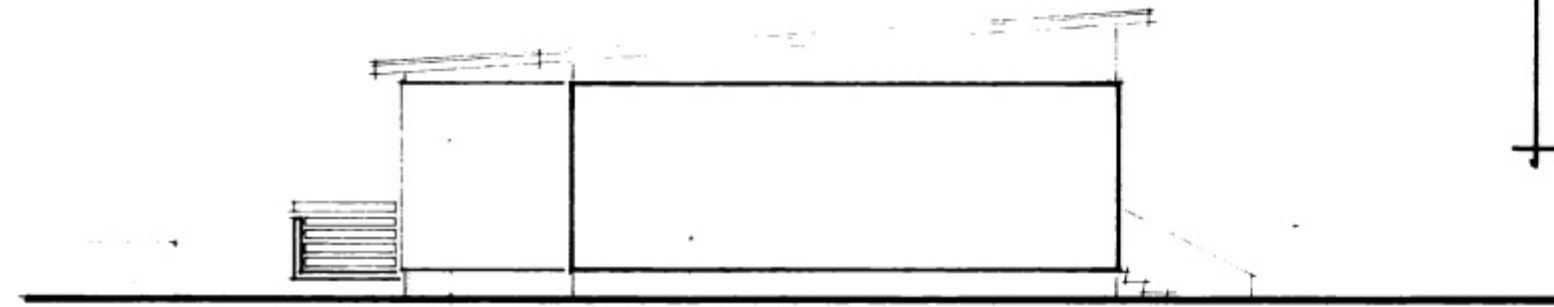


SUDUR.

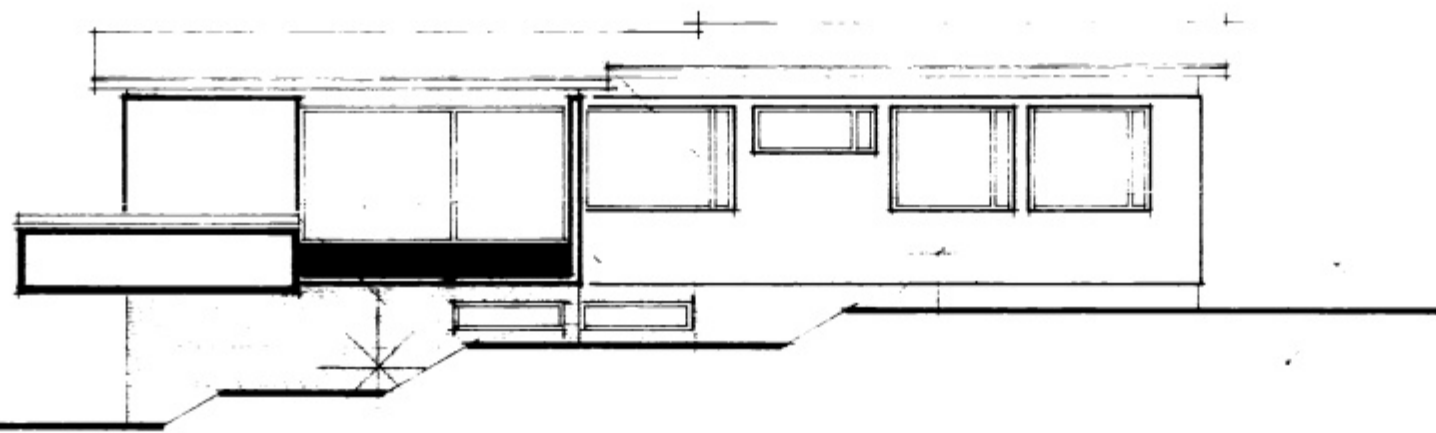

VESTUR.

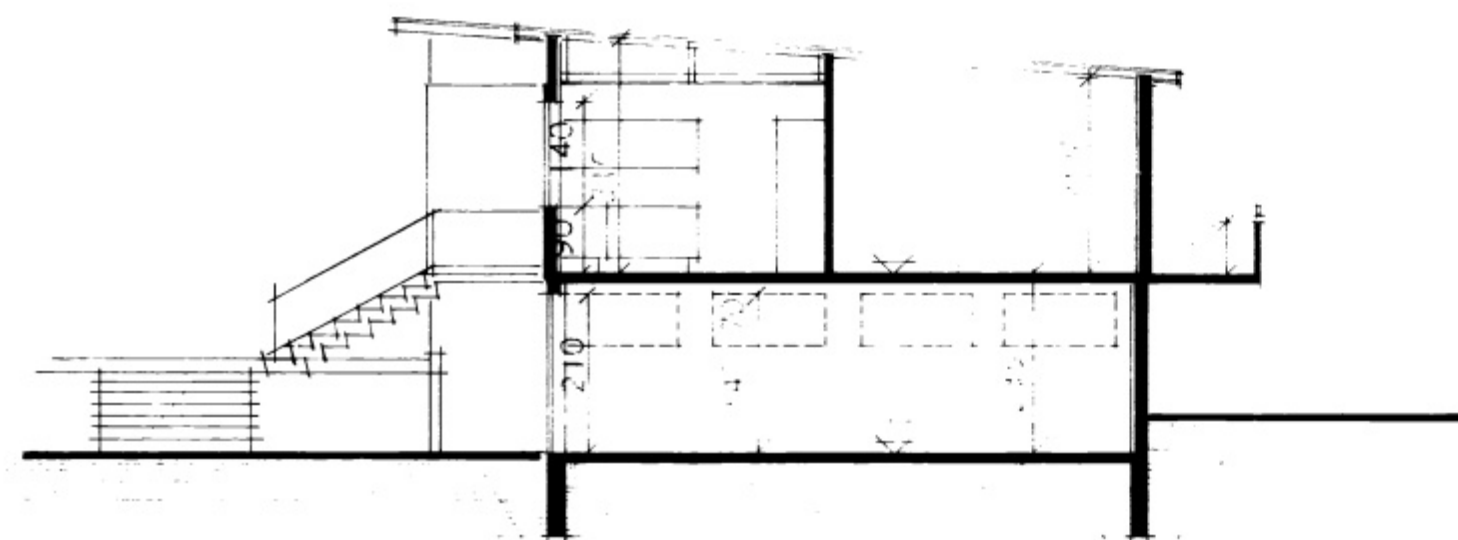

SNITUR A-D

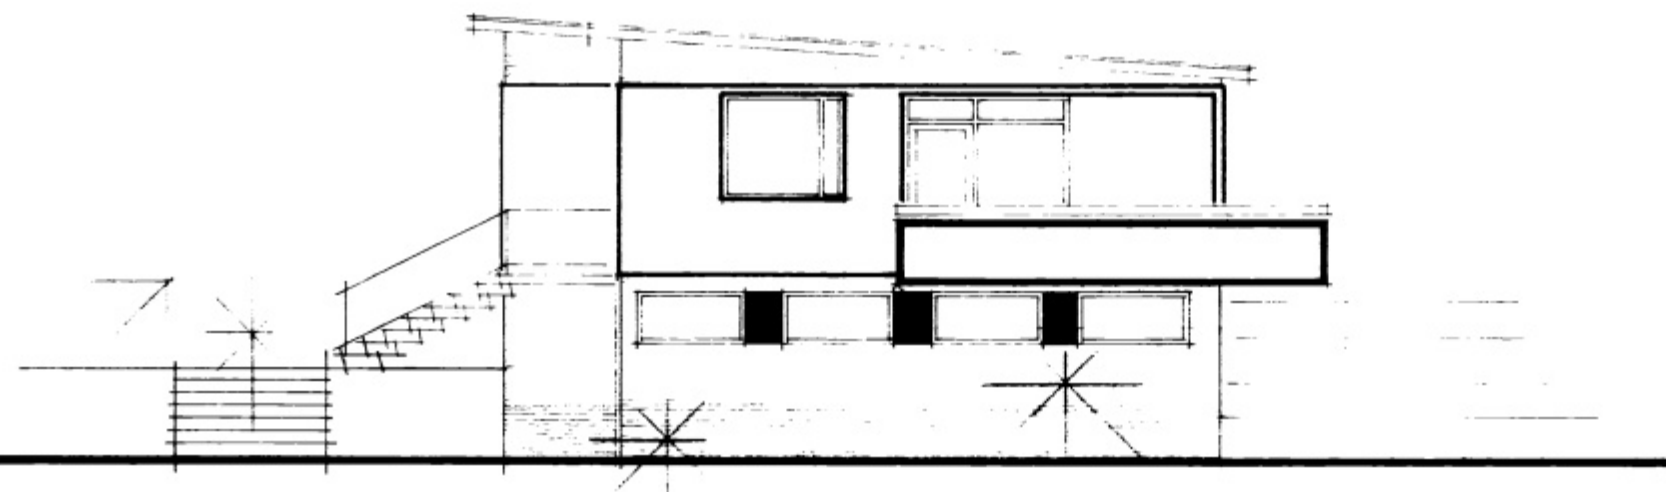

NORDUR.

ATH.
HÚSIÐ ER HITAD UPP NEÐ RAFORKU.

HÚSNÆÐISMÁLASFÉLAGIÐ VÆÐISINS	
DEILISMÁL NÚM. 100	EINBÝLISHÚS
VEÐINGAR NÚM. 100	VERK
VAL NÚM. 100	93-A.
	BLAÐ NR 2
	1967
<i>Stjórnun Eiríksdóttur</i>	

BREYTT Í JÚLÍ 1974 SG

STADFERT Í MAÍ 1974.