


Skem. í byggisráð 17-09-74



Ólafur Þorsteinsson

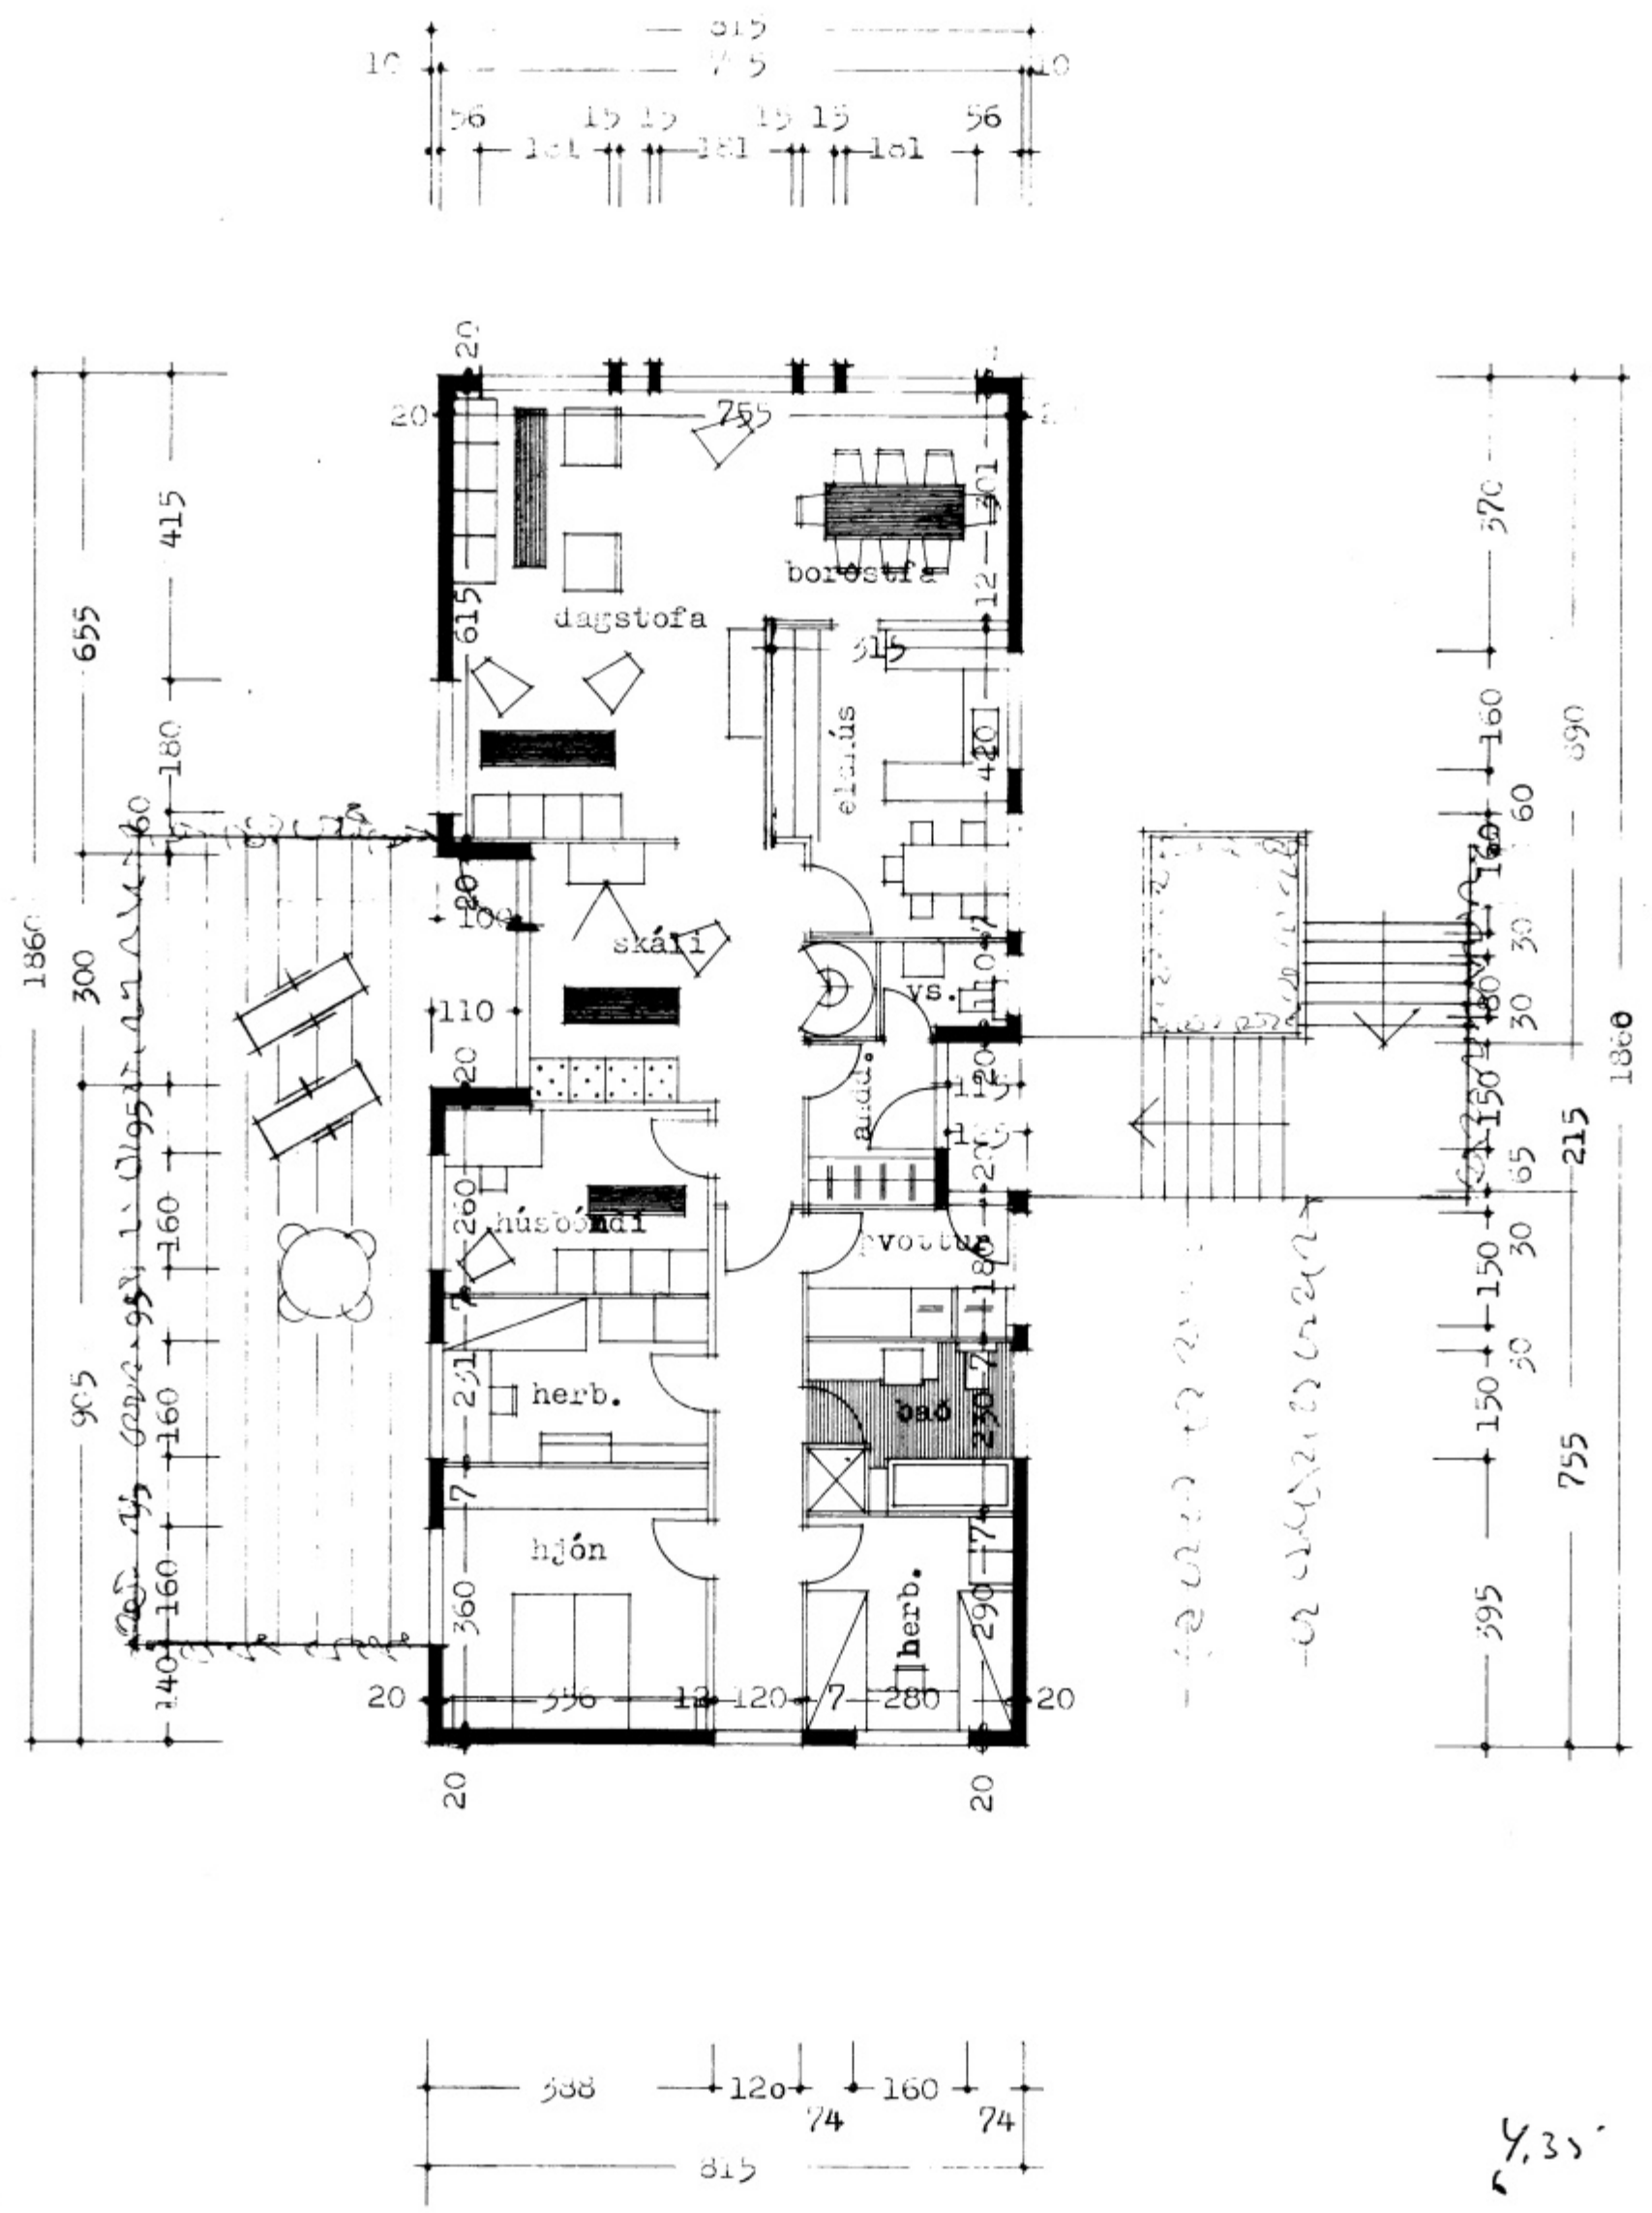

Flatarmál efri hæðar 143,90 m.²

4,35

grunnmynd efri hæð

SMÁRAGATA 16,

Reykjavík í á. á. 17-09-74

Ólafur Þorsteinsson