
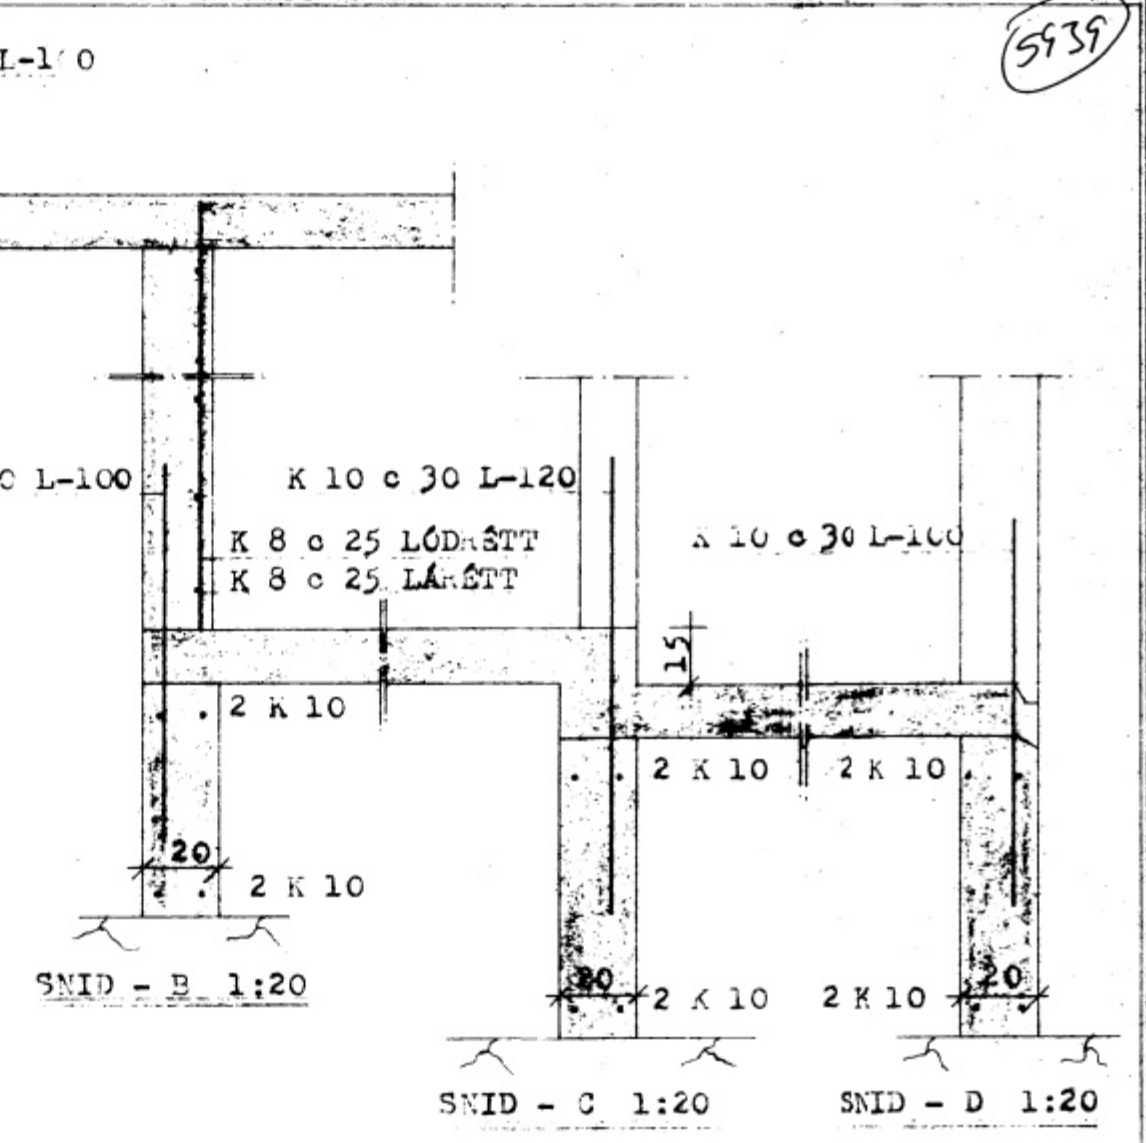


5939

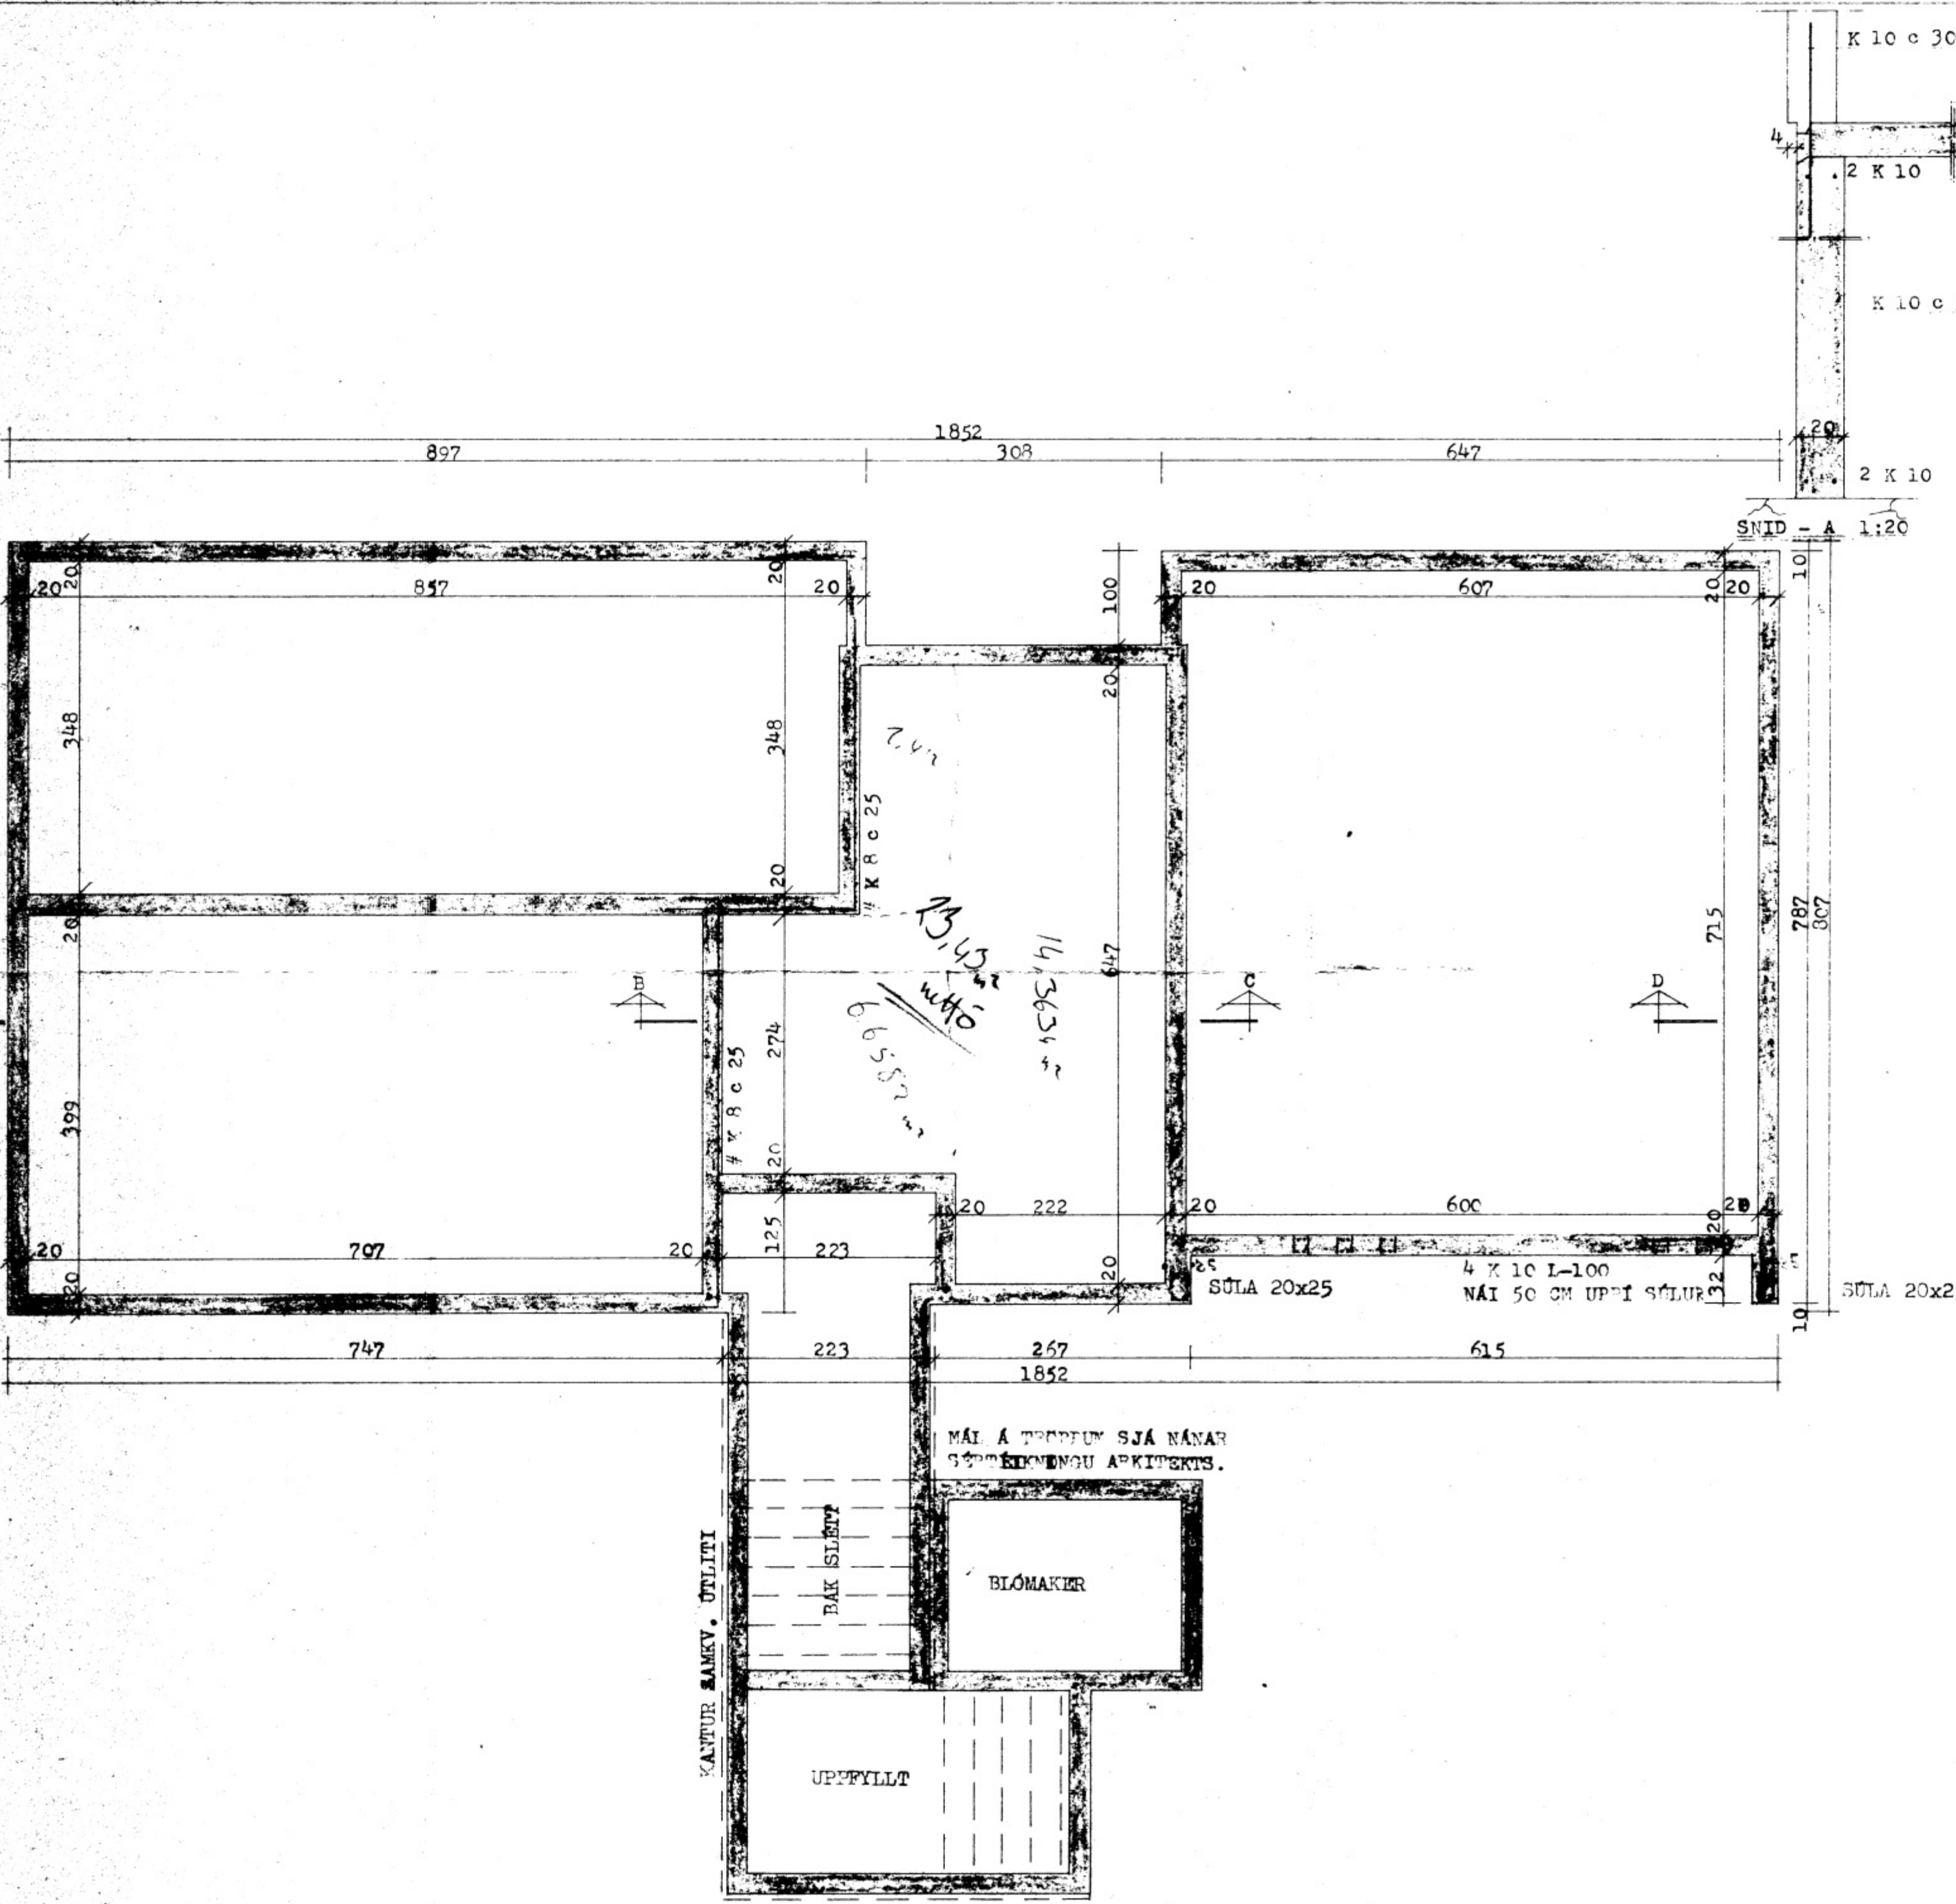

Handwritten notes:
 13,45 m
 14,36 m
 6,65 m

MÁL Á TÖRÐUM SJÁ NÁNAR
 SÉTTIÐ EIGNINGU ARKITEKTS.

SKYFINGAR:
 STEYPUGÆDI S-160 SAMKV. ISL. SPADLI (MÍNST 300 KG CEMENT Í M³ STEYPU) Í UNDIRSTÖÐUR OG GÖLFLOTU, SEM STEYLIST MÍNST 12 CM Á ÞYKKT.
 STEYPUSTYGGJA SÚAL K3 40 HERKT -A.
 VEIRNAD ER HED AD UNDIRSTÖÐUR STANDI Á RÍFT.
 ALAG VERÐUR TAP 30 TON/M².

STEINGRÁMUL TH. ÞÓRLEIFSON MIPI		
SMÁRAGATA NR.16, VESTMANNAEYJUM		
MÁL	1:20 1:50	JÁRNBEIÐI STEINSTEYPA
DAGS.	OKT. 1974	UNDIRSTÖÐUR SAMUNMYND OG SNID
BLAD	1	<i>Handwritten signature</i>