5941

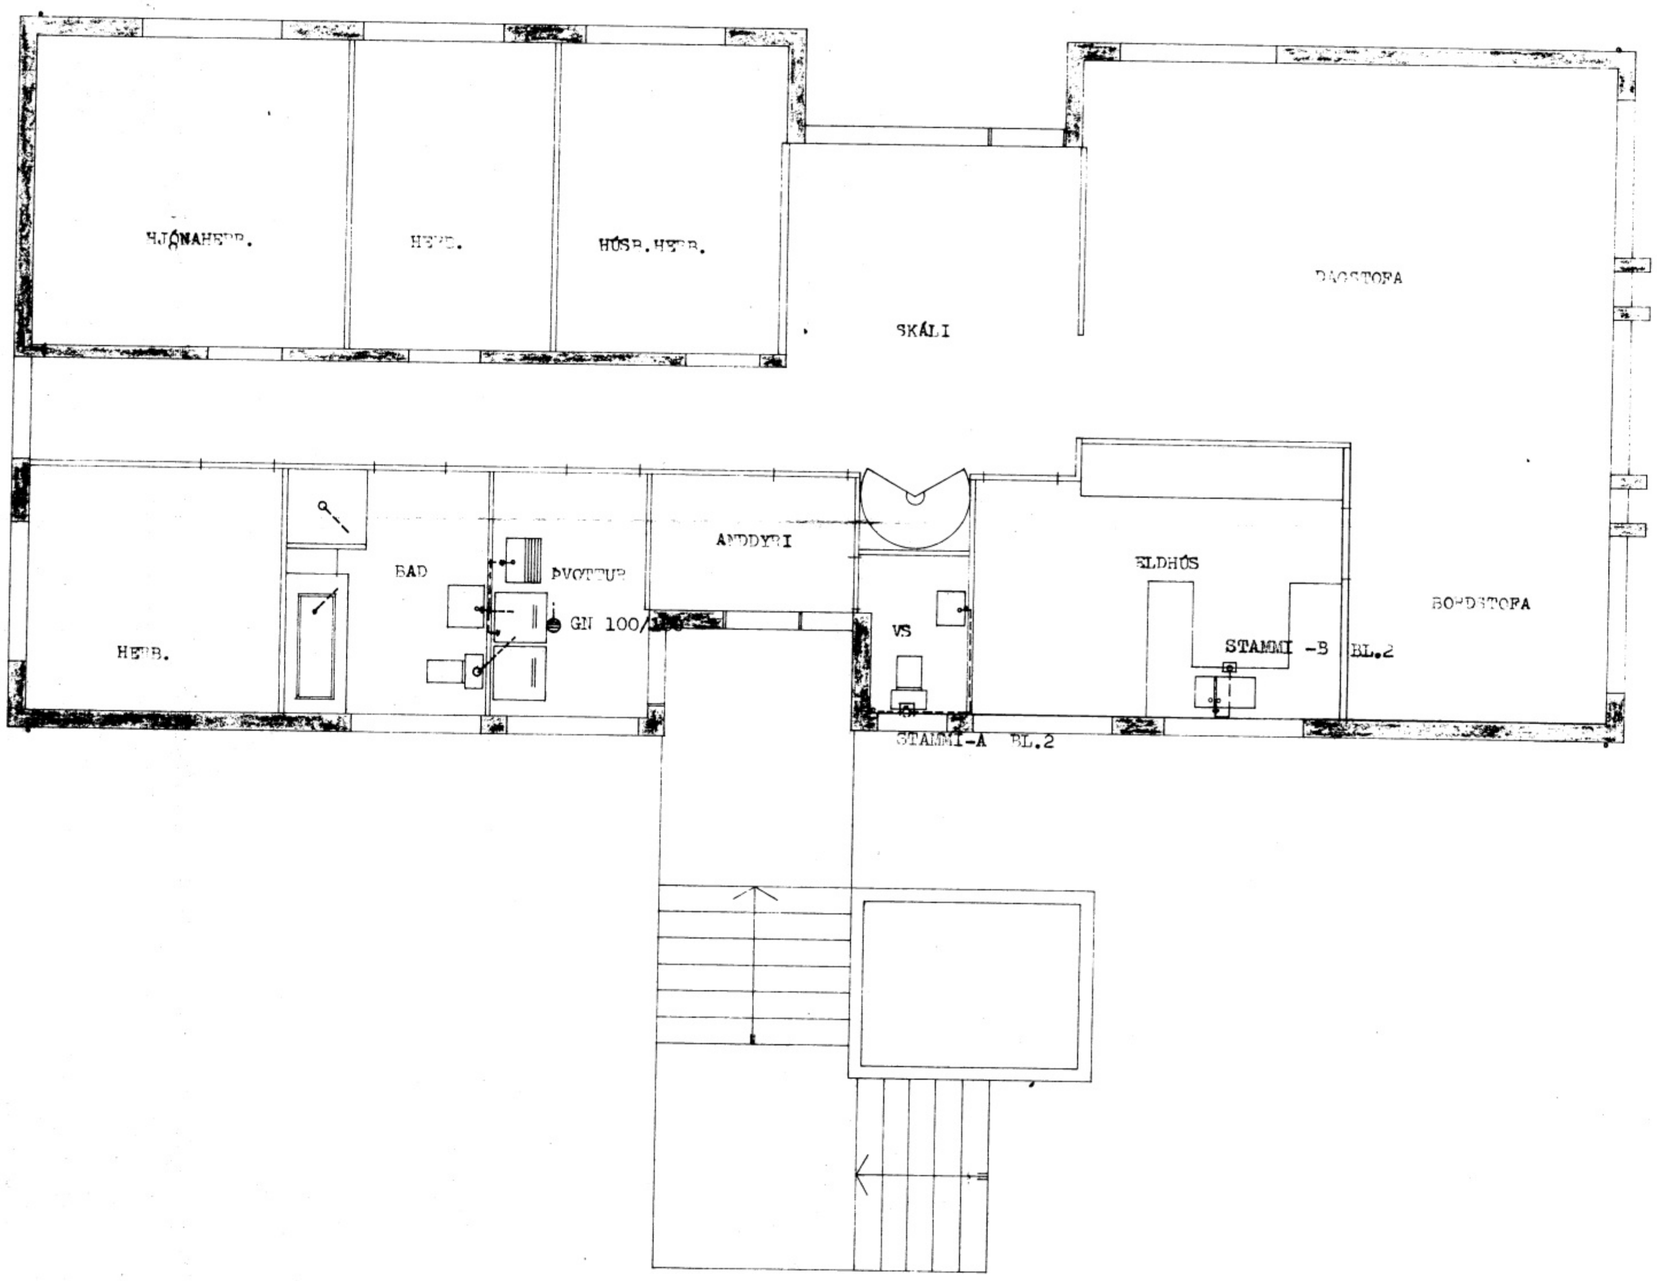

STEINGRÍMUR TH. ÞORLEIFSSON MTFÍ		
SMÁRAGATA NR.16, VESTMANNAEYJUM		
MÁL	1:50	FRÁRENNSLAGNIR
DAGS.	OKT. 1974	
BLAÐ	3	