



HUS KRISTJANS FRÍÐRÍÐSSONAR  
 SMÁRAGÖTU 32 VESTMANNAEYJUM  
 M. 1:100

6008


SAMÞYKKT Í BYGGINGAÑEYND  
 16-6-25  
 BYGGINGAFULLTRÚNNI VESTMANNAEYJUM  
 Valeri Andriju

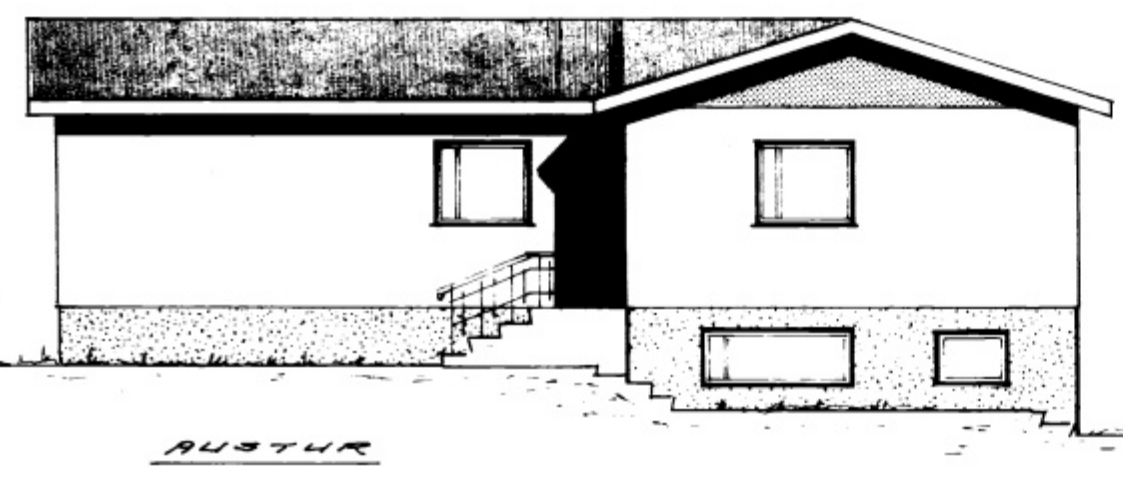


AUSTUR

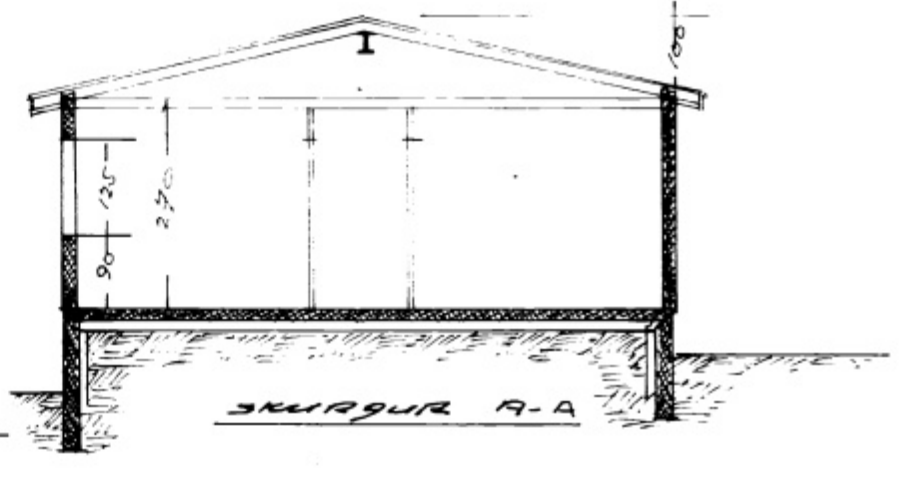


SKURÐUR A-A

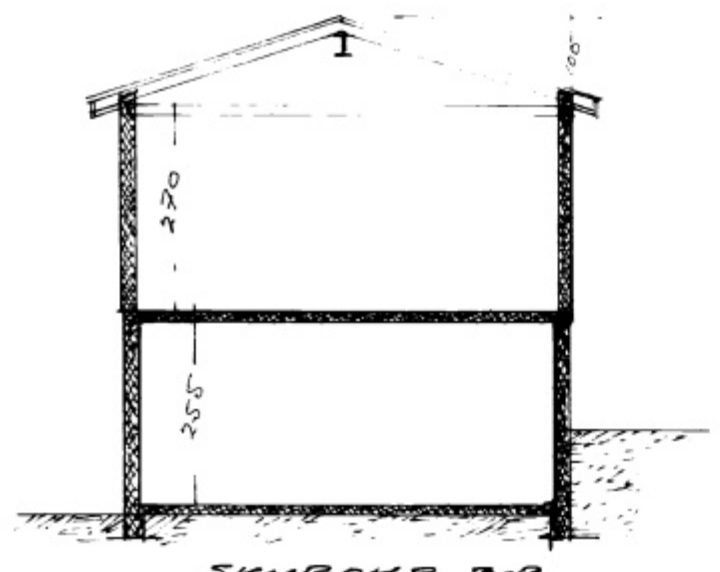

SKURÐUR B-B

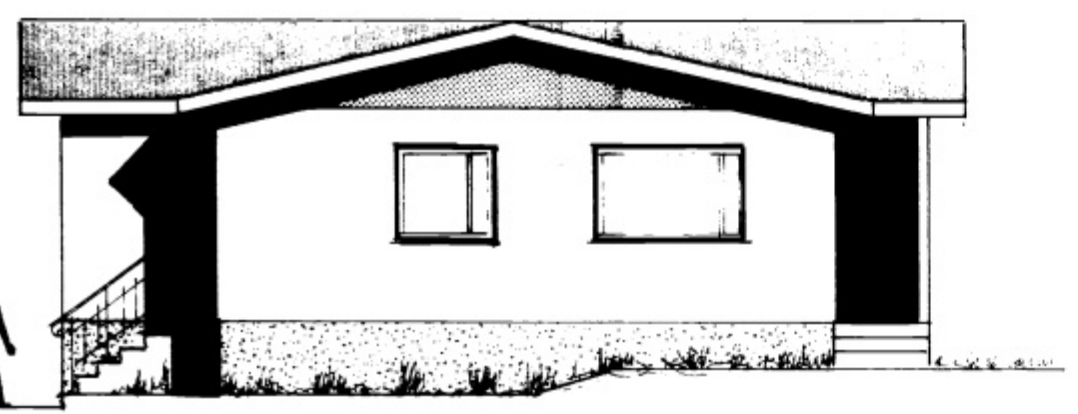


SUÐUR

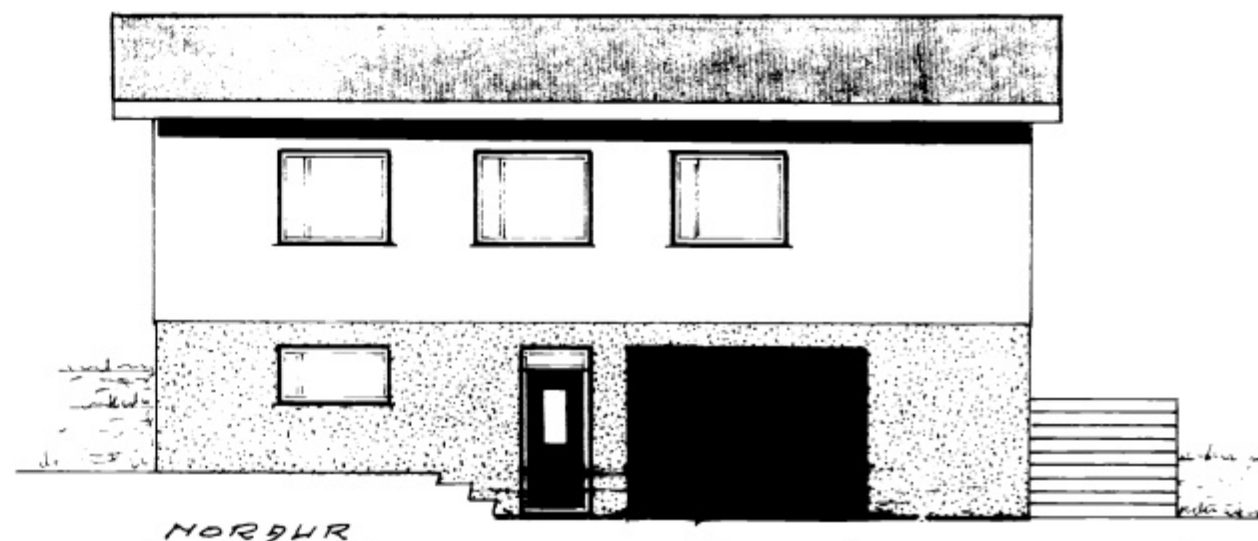


NORÐUR




VESTR

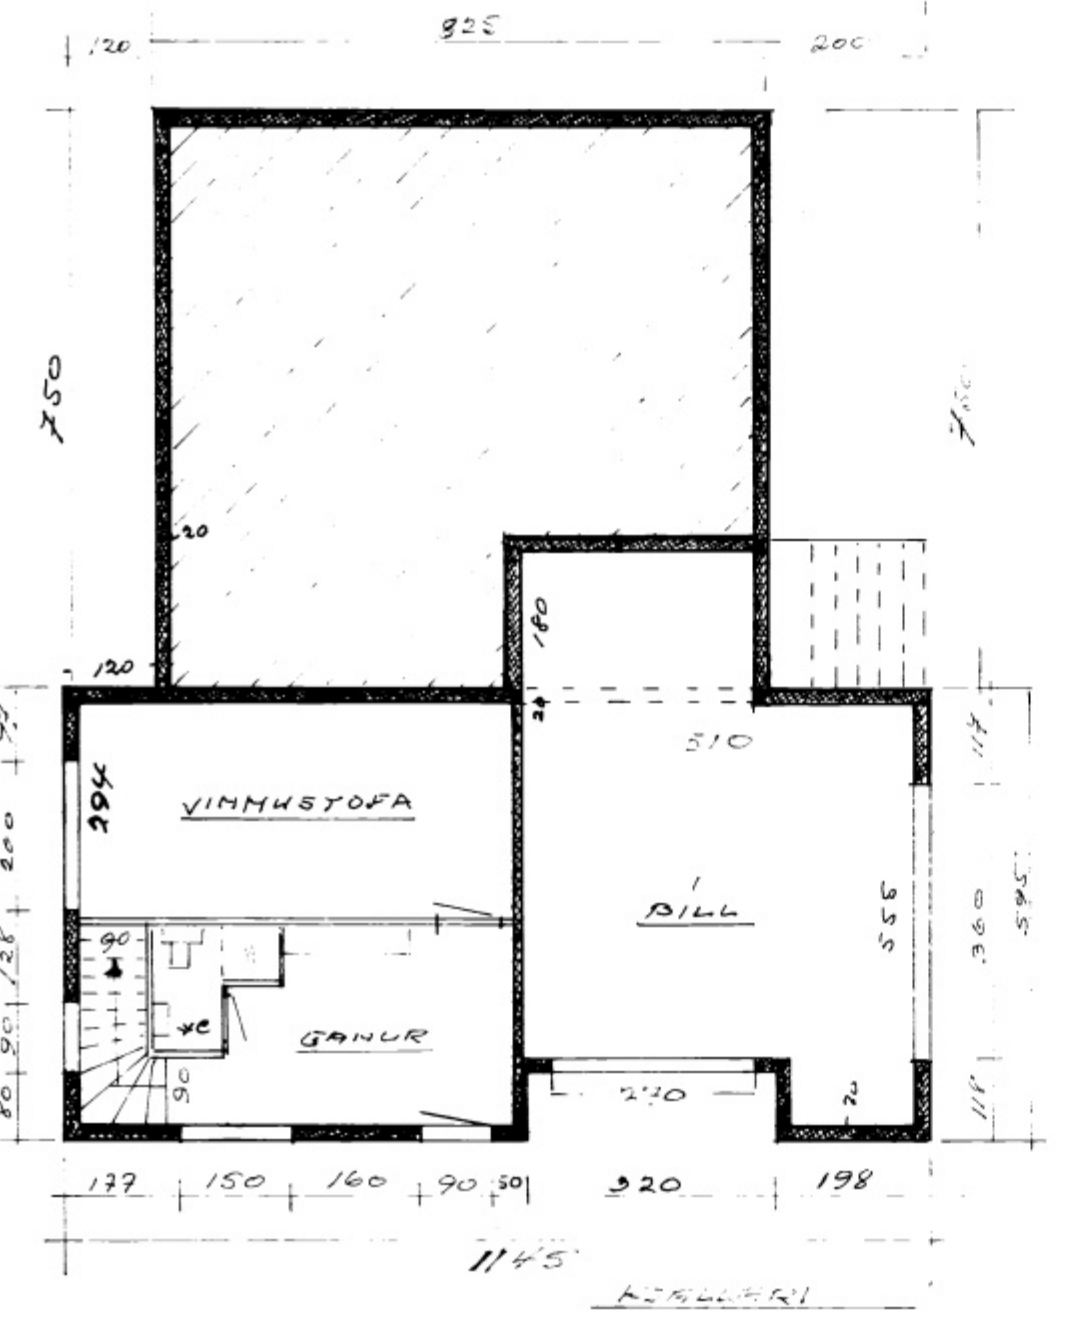

KÖKKUR

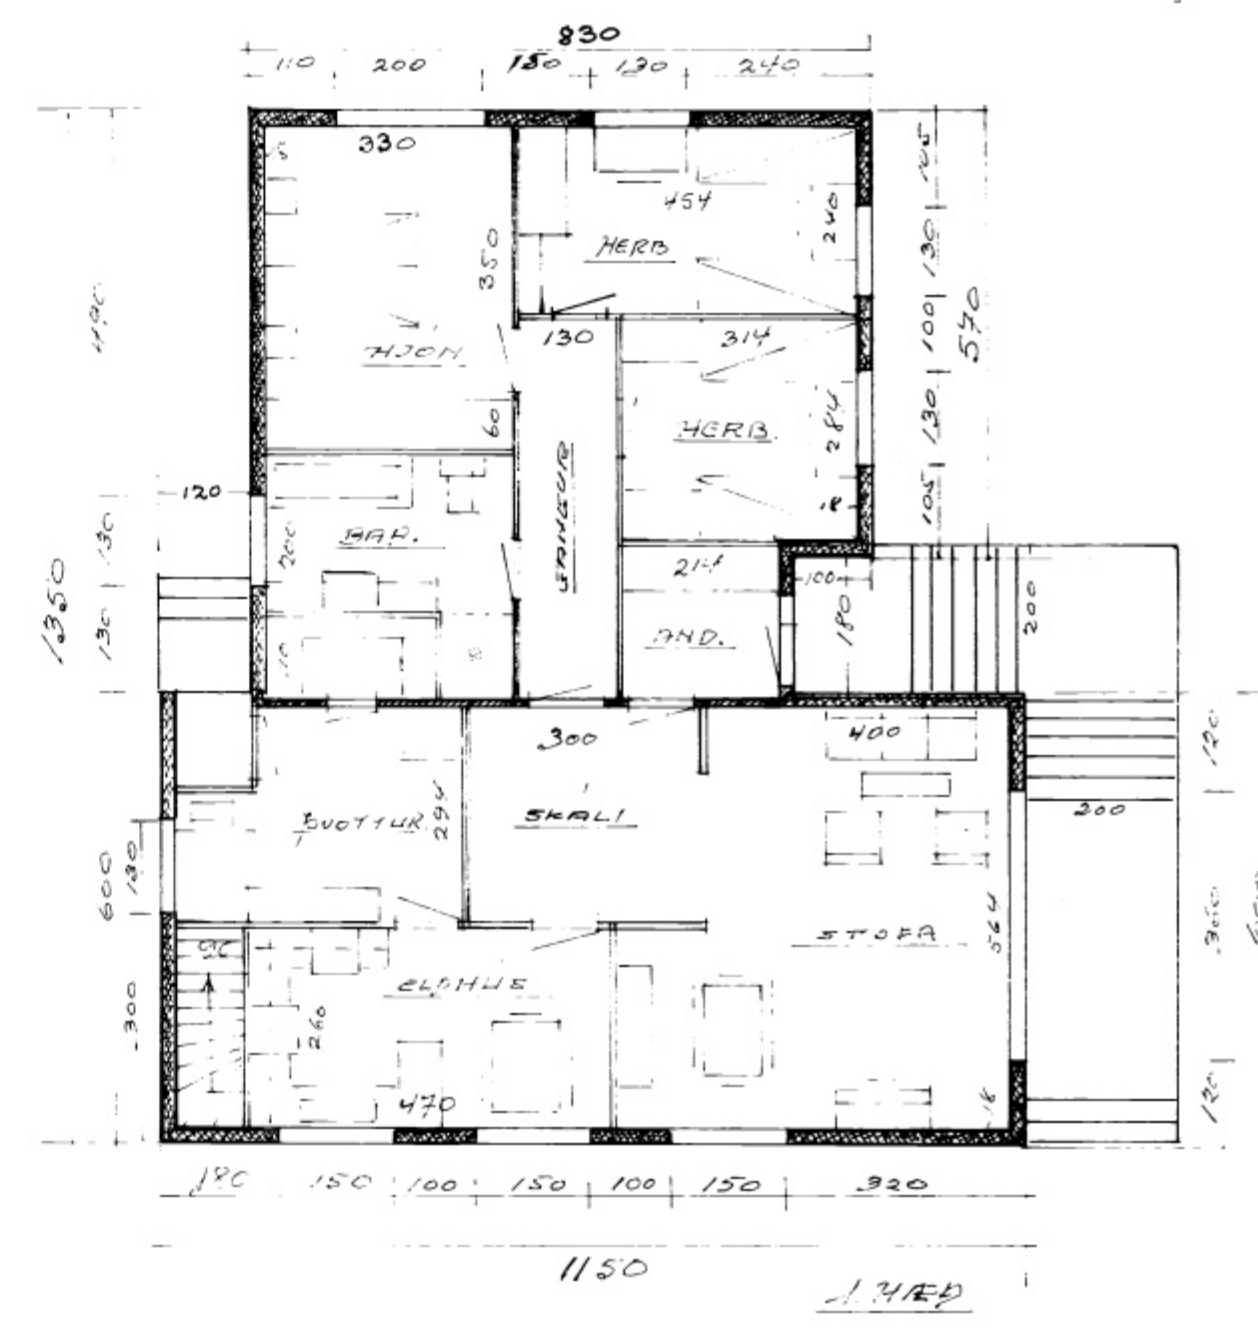

SKALI

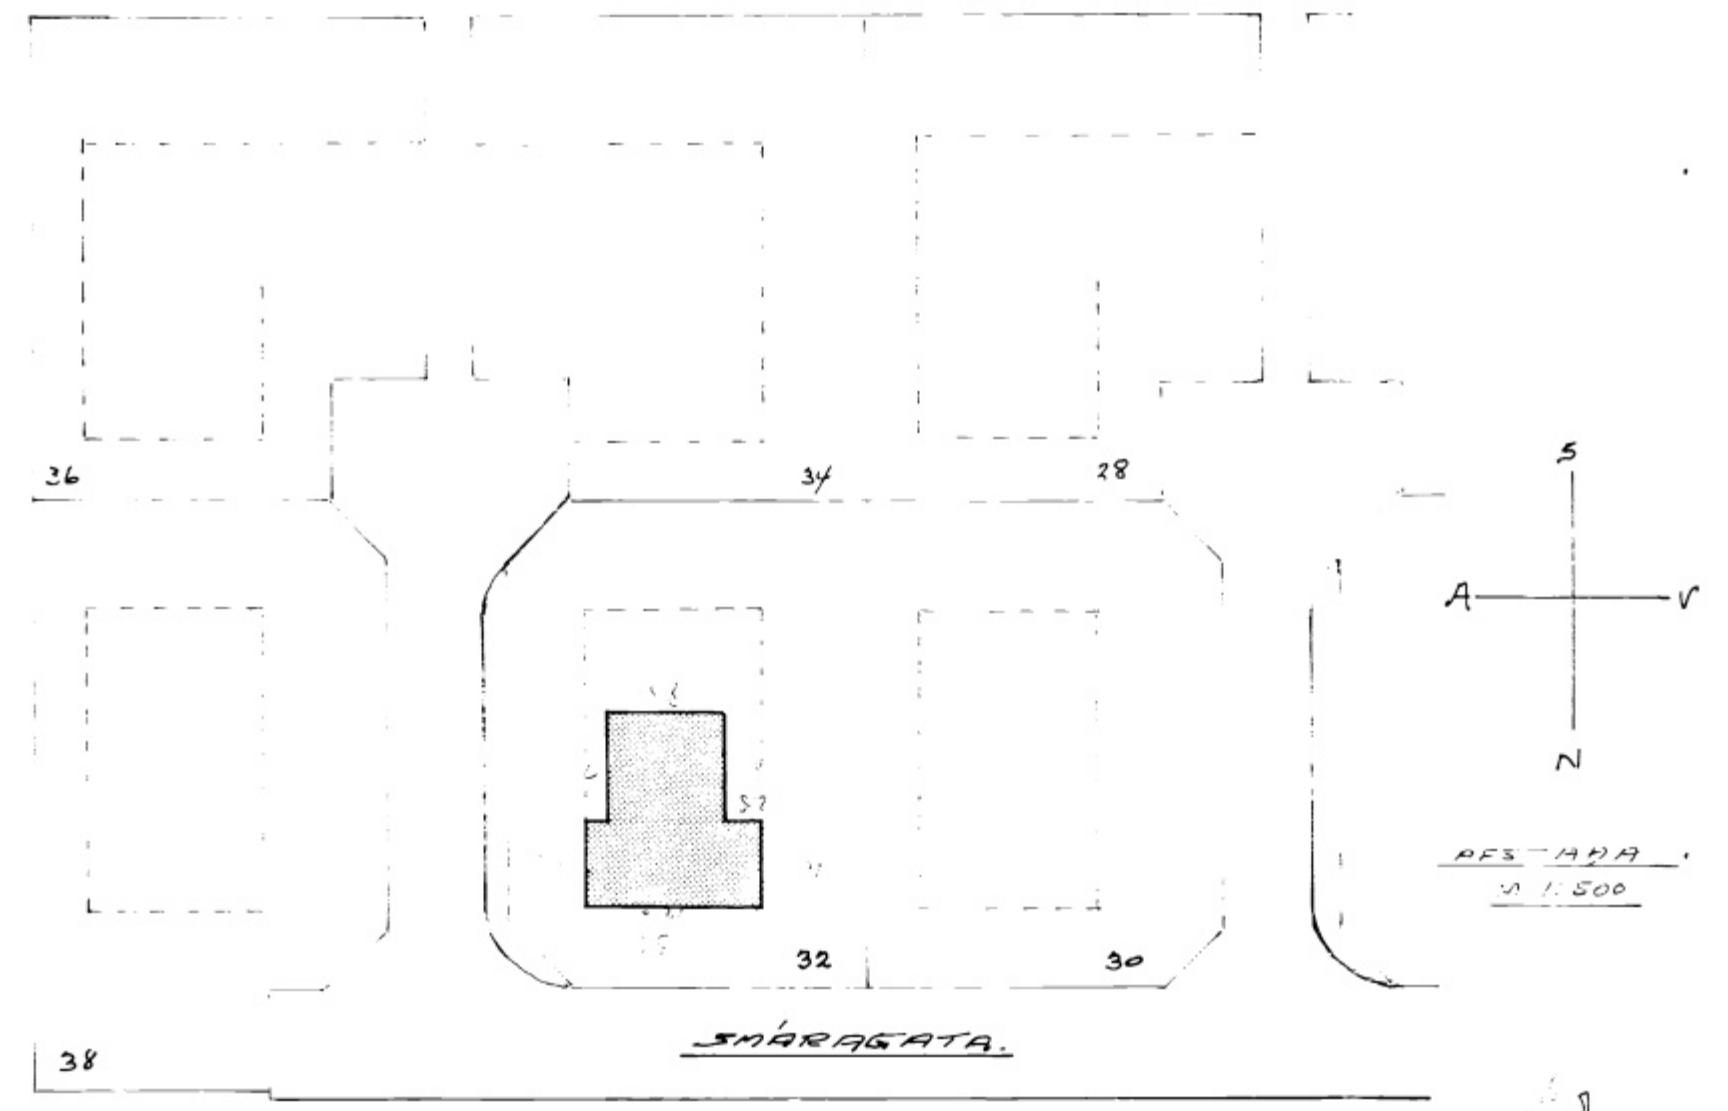

SMÁRAGATA

Valeri Andriju